

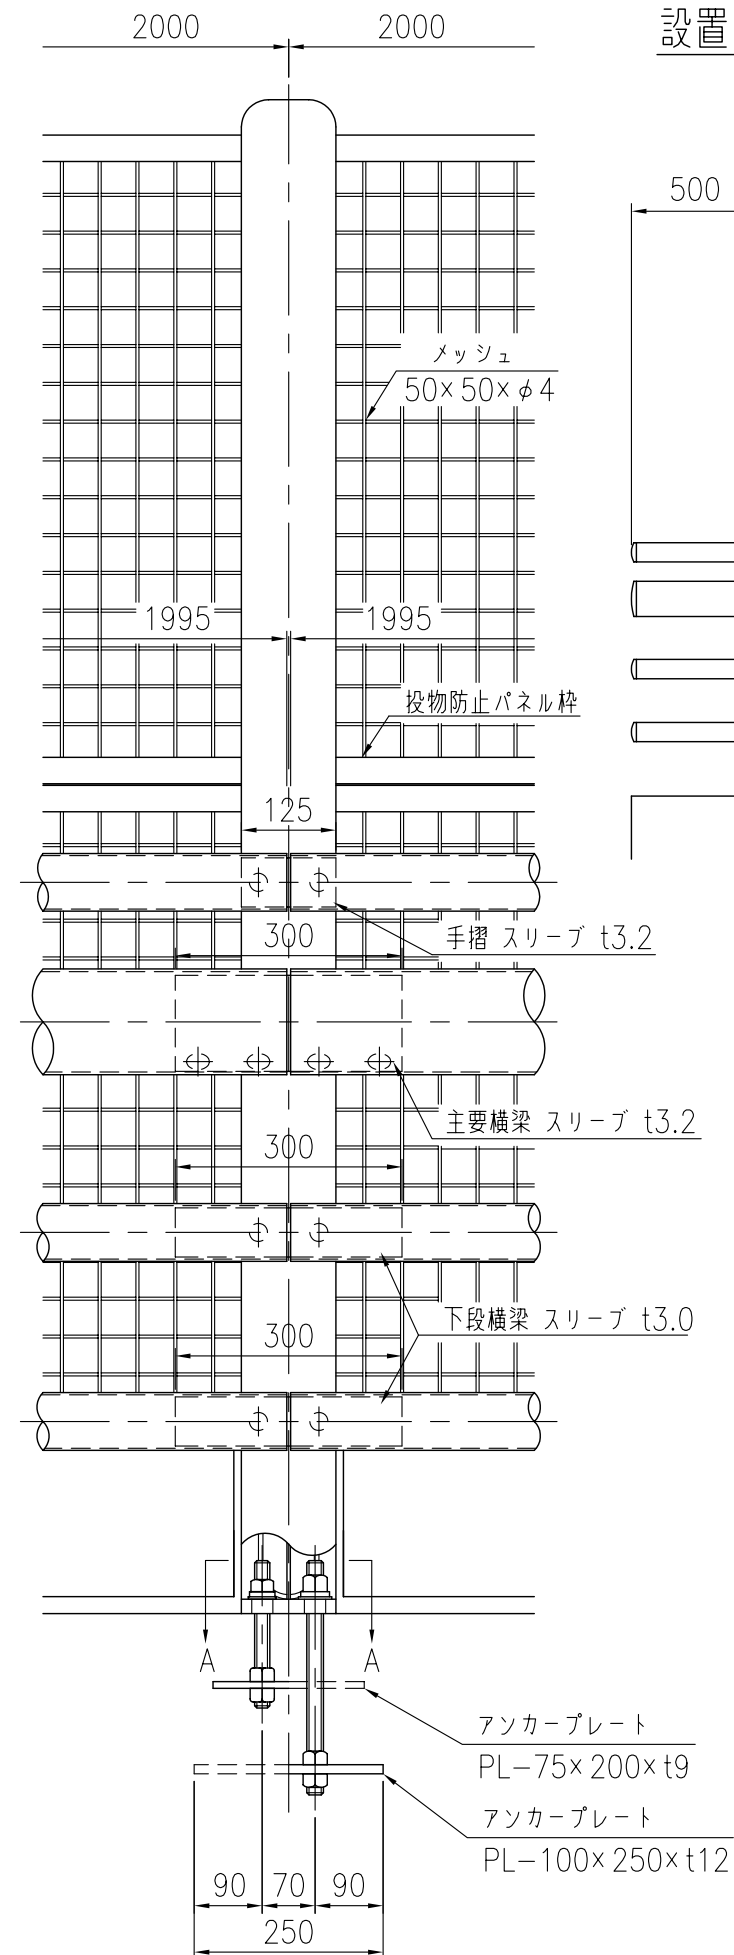
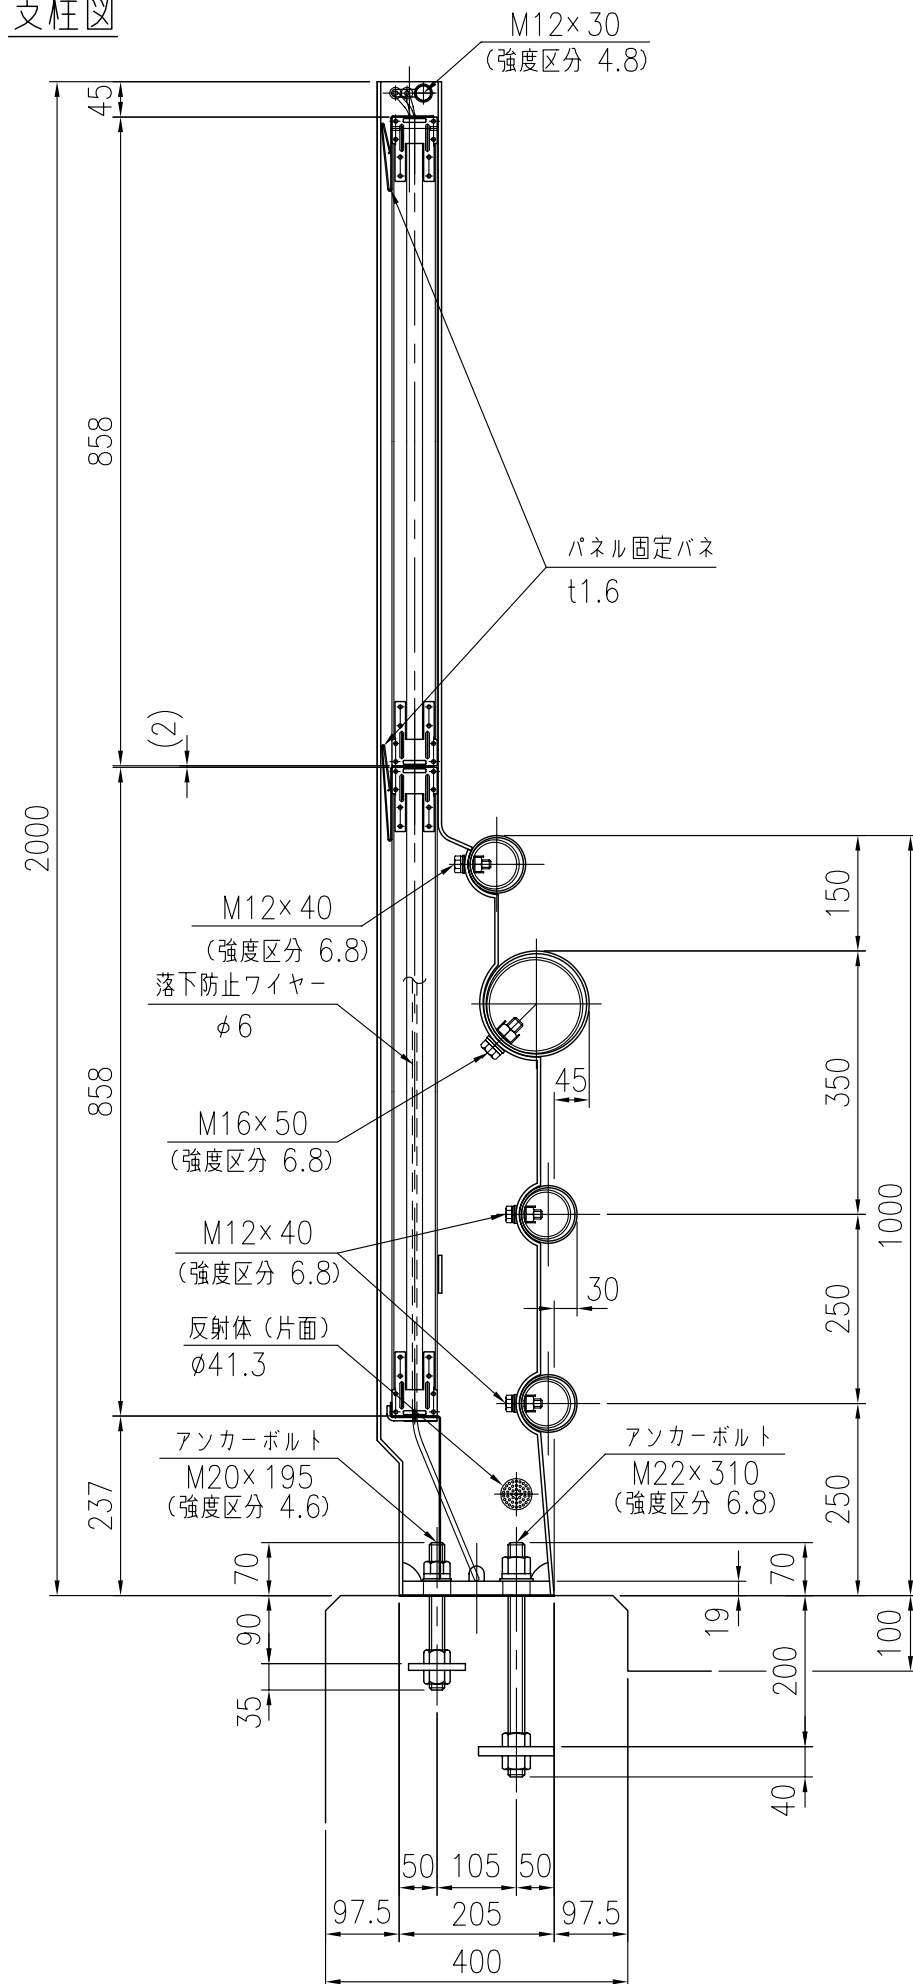


支柱図

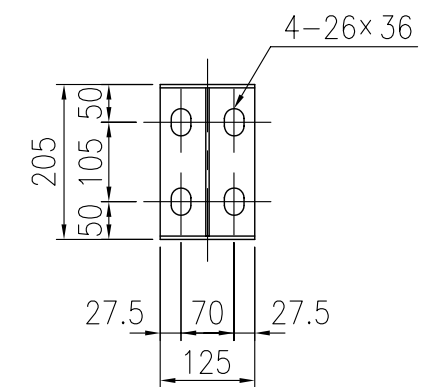

設置図

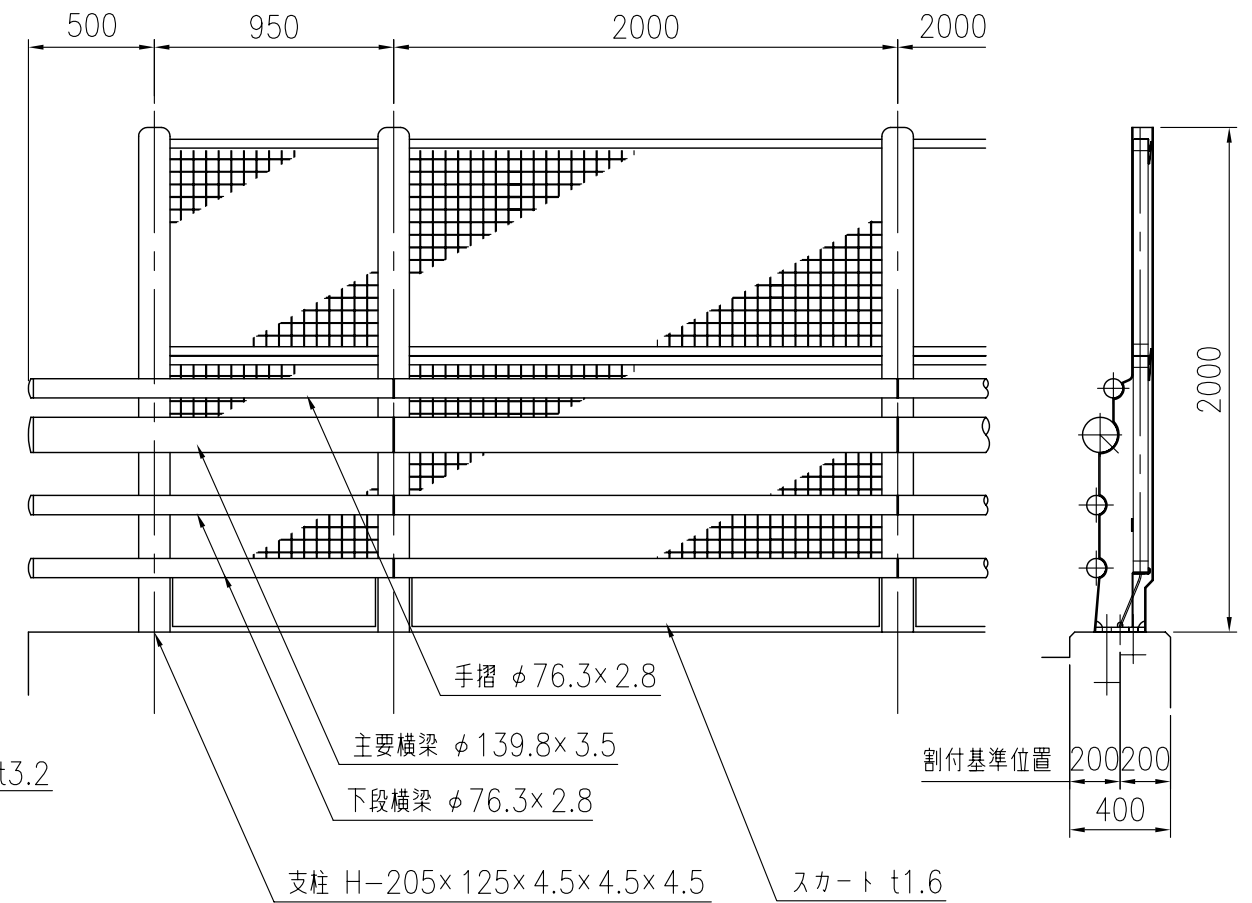

A 矢 視 図

品 種	橋梁用ビー型防護柵（丸ビー）
タイプ	B種クラスターバリア
品 番	V-B-410F-SFF
図面番号	KKVH00827※1