

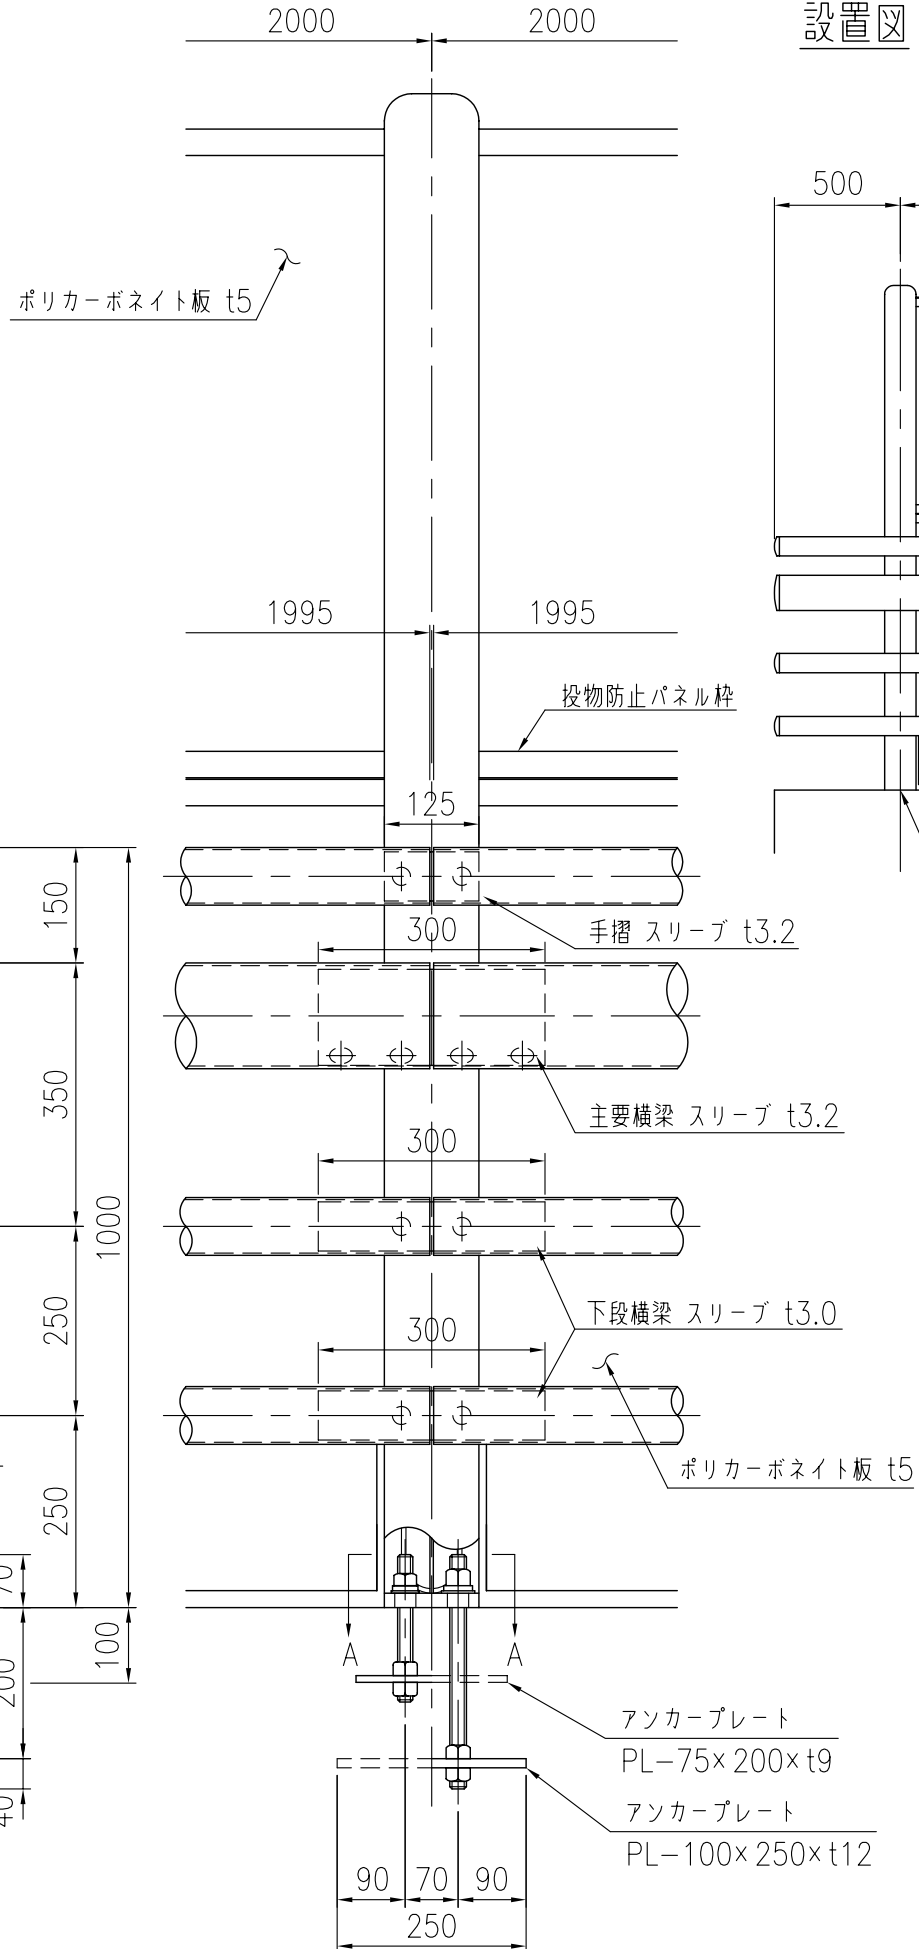
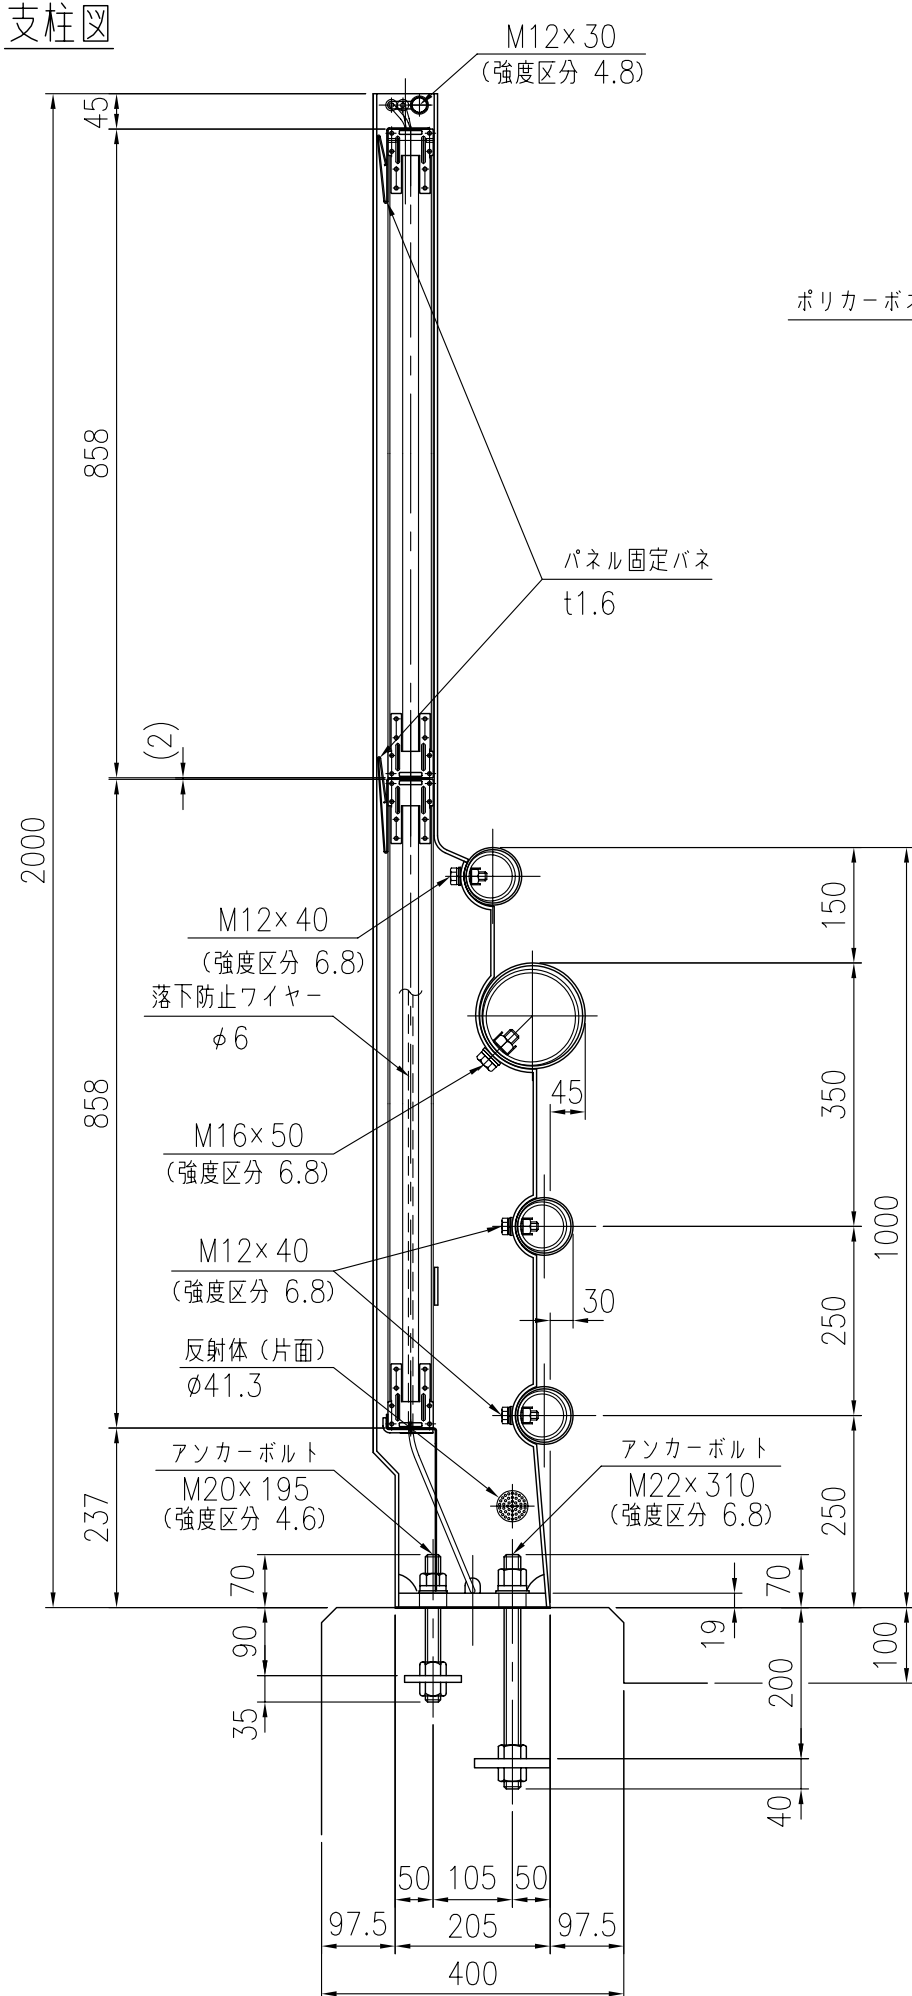


支柱図

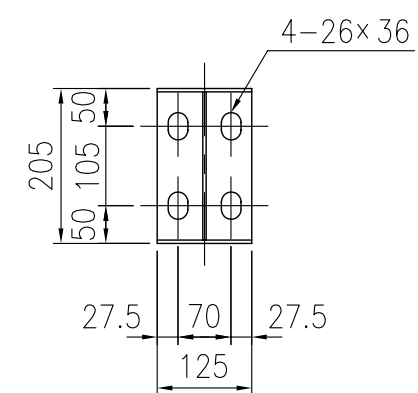

設置図

品 種	橋梁用ビーム型防護柵（丸ビーム）
タイプ	B種クラスターバリア
品 番	V-B-410F-SPP
図面番号	KKVH00828※1

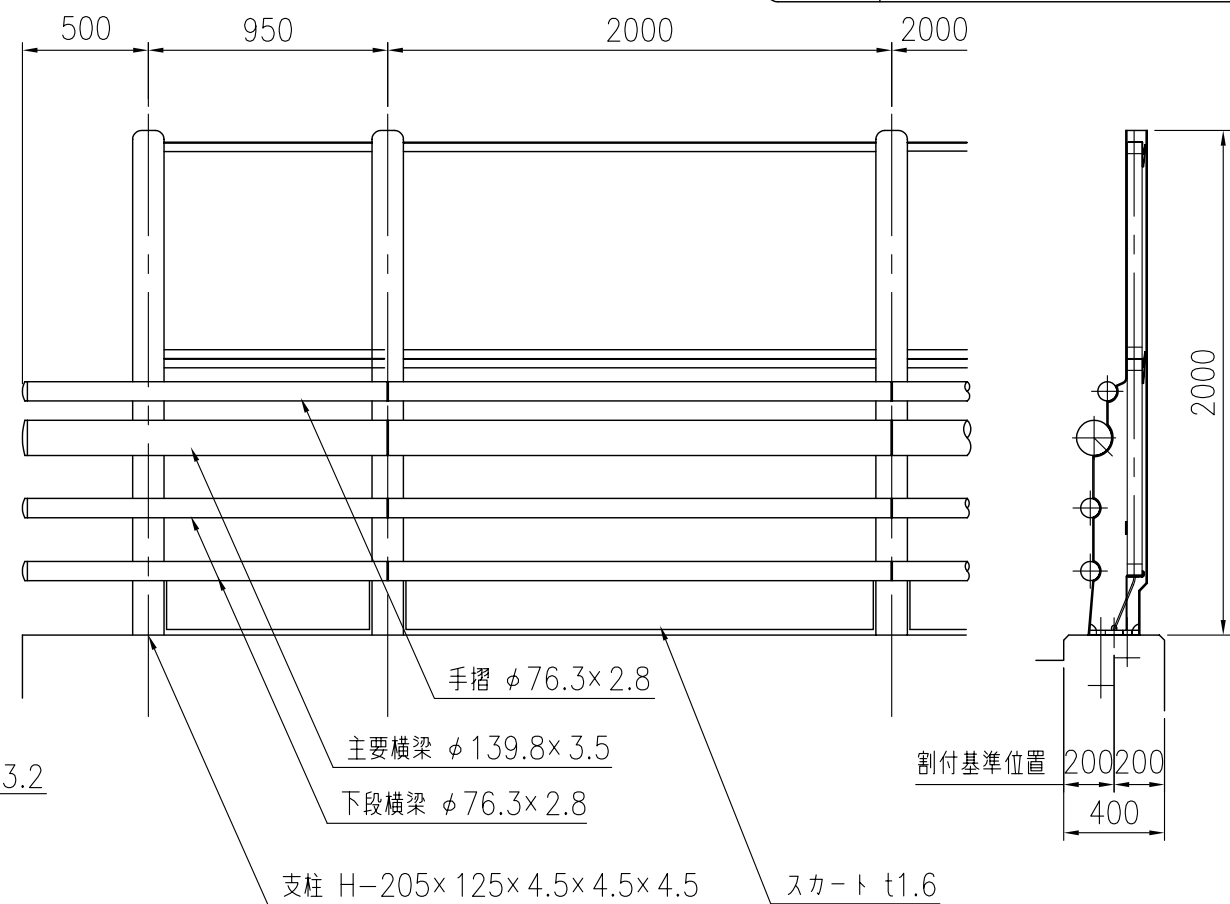

A 矢 視 図