



支柱

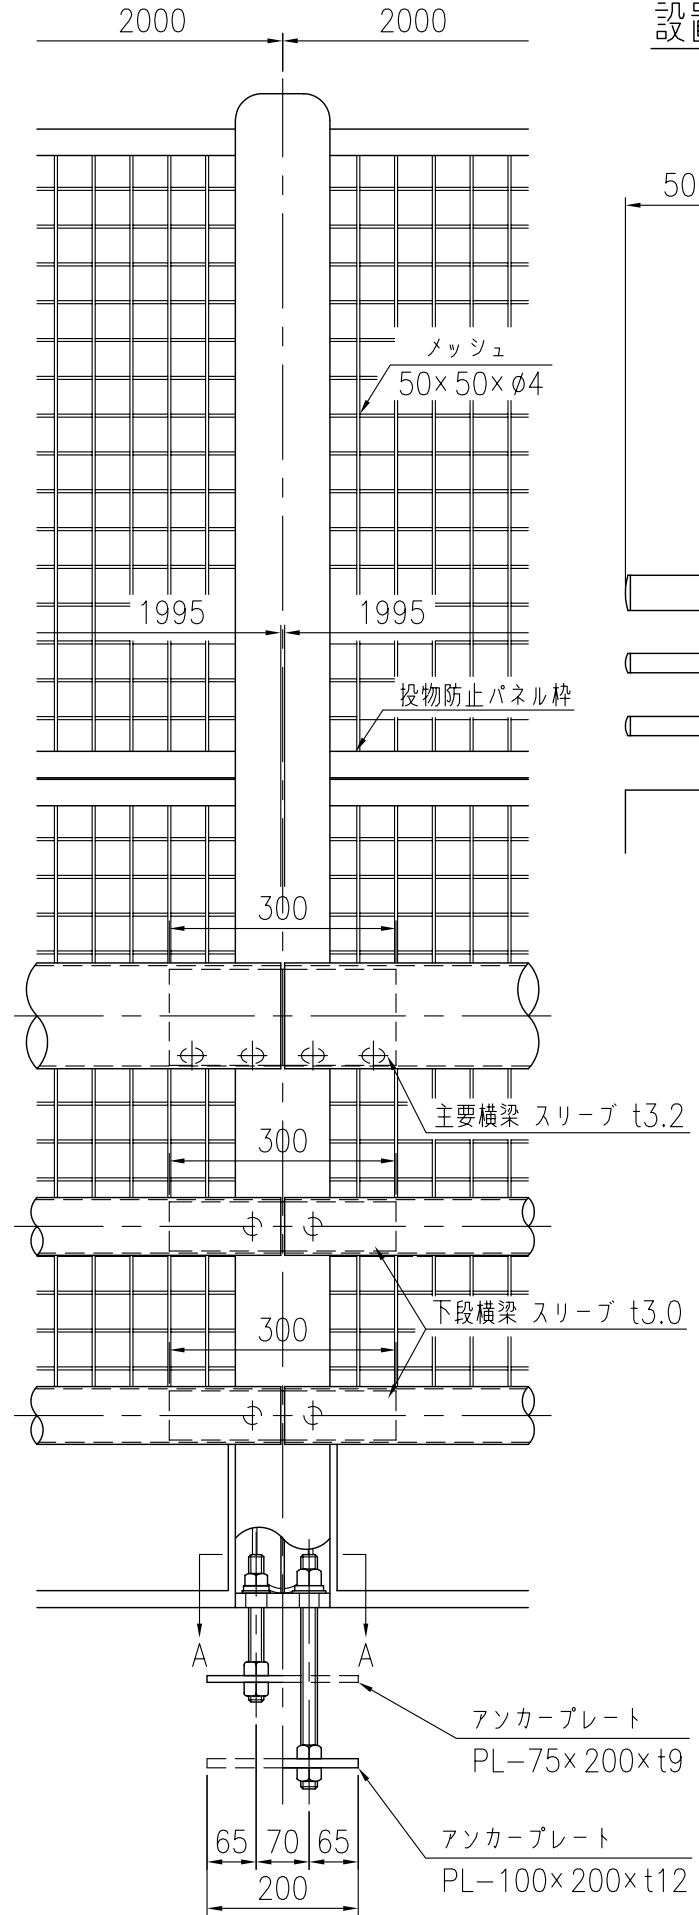

設置図

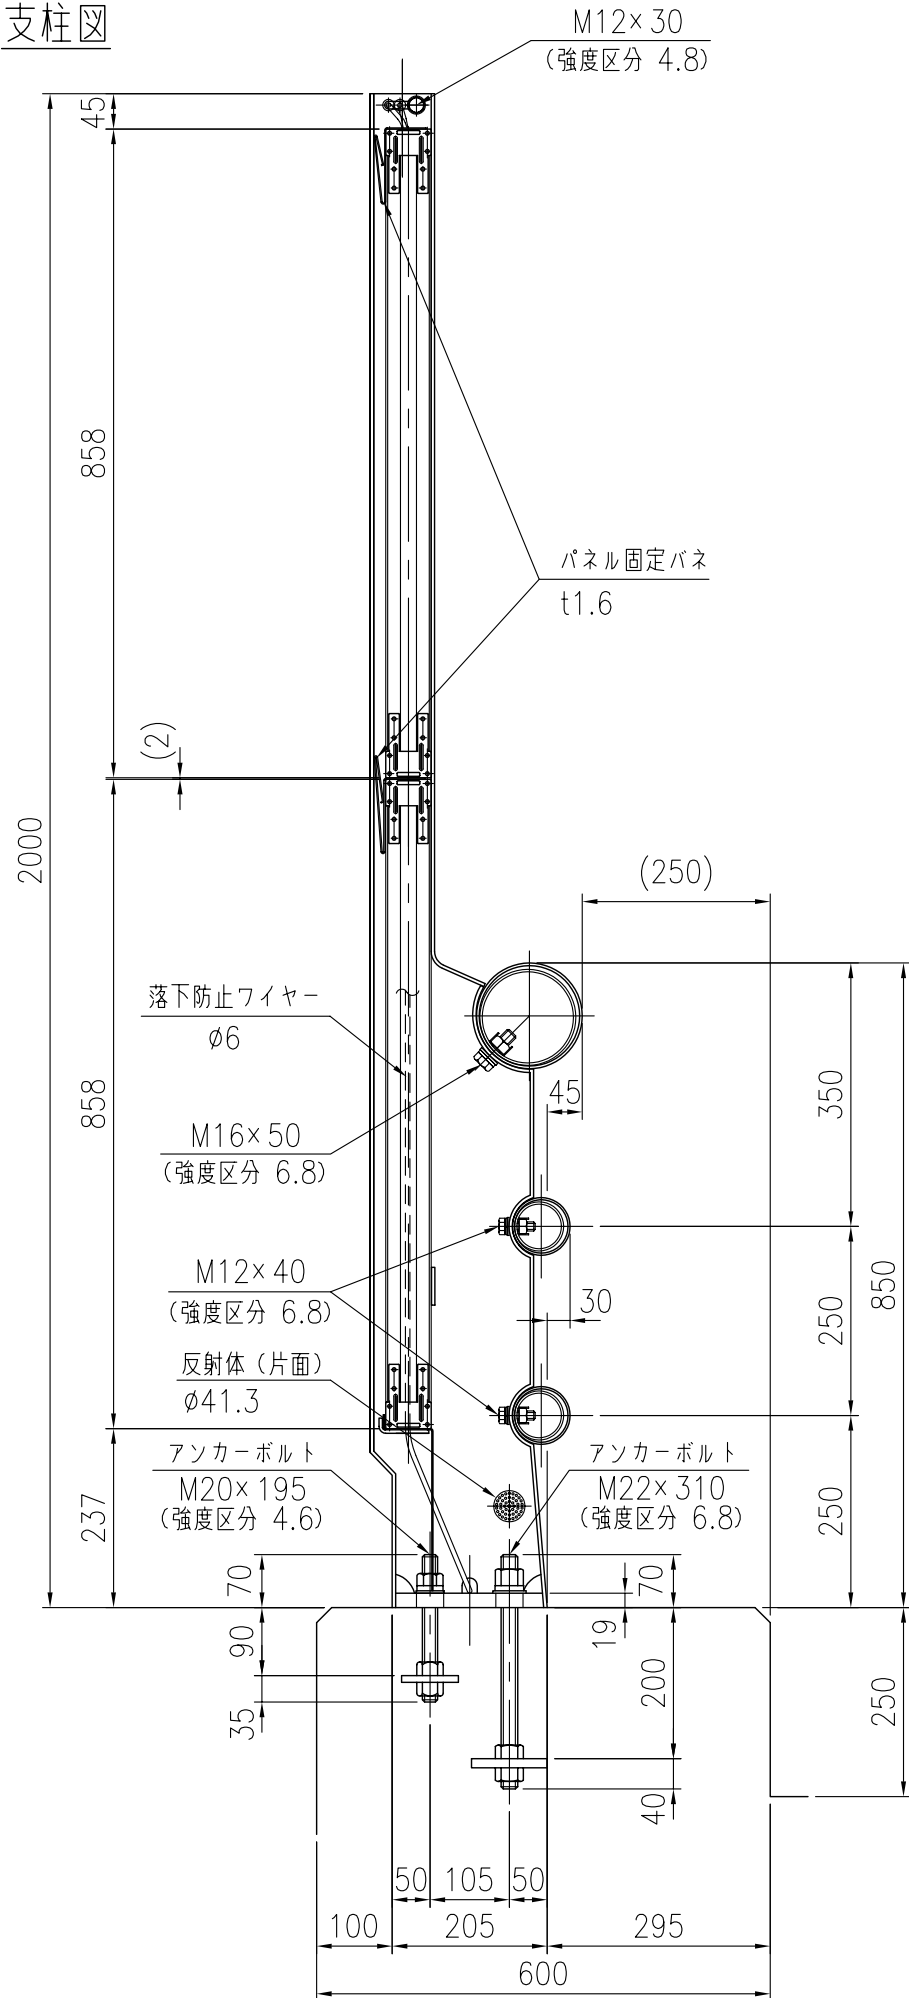