



支柱図

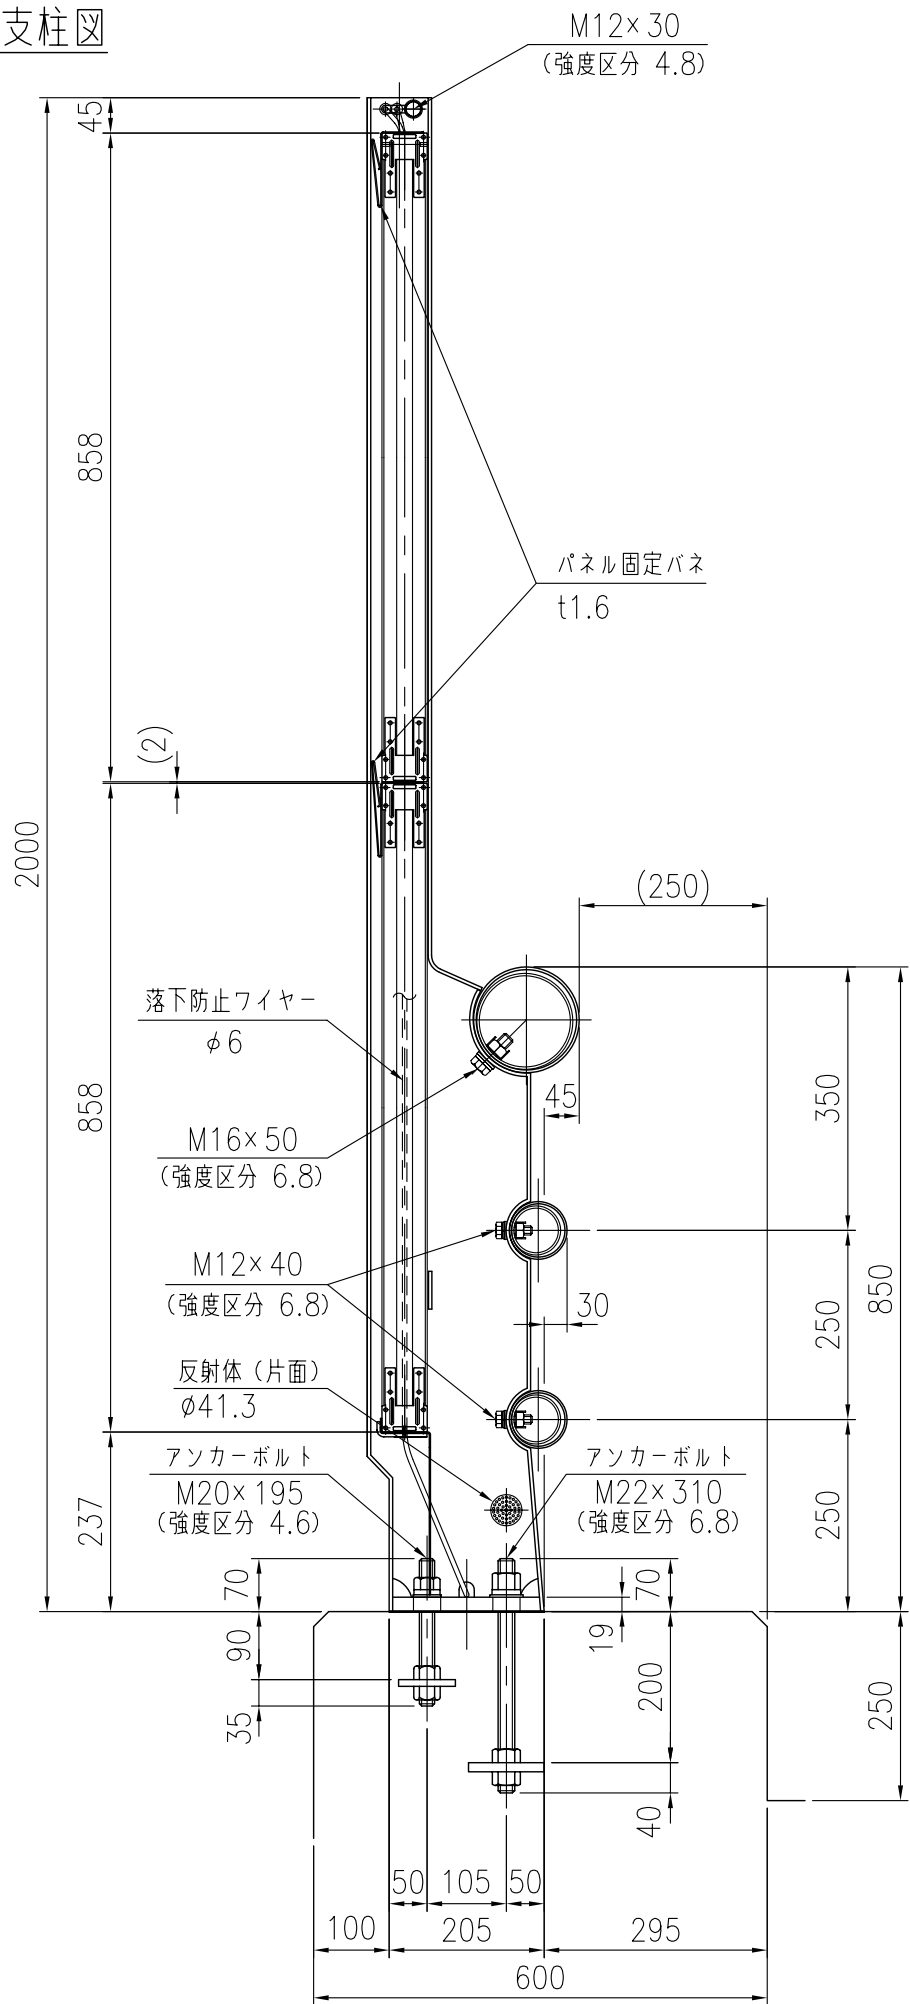

設置図

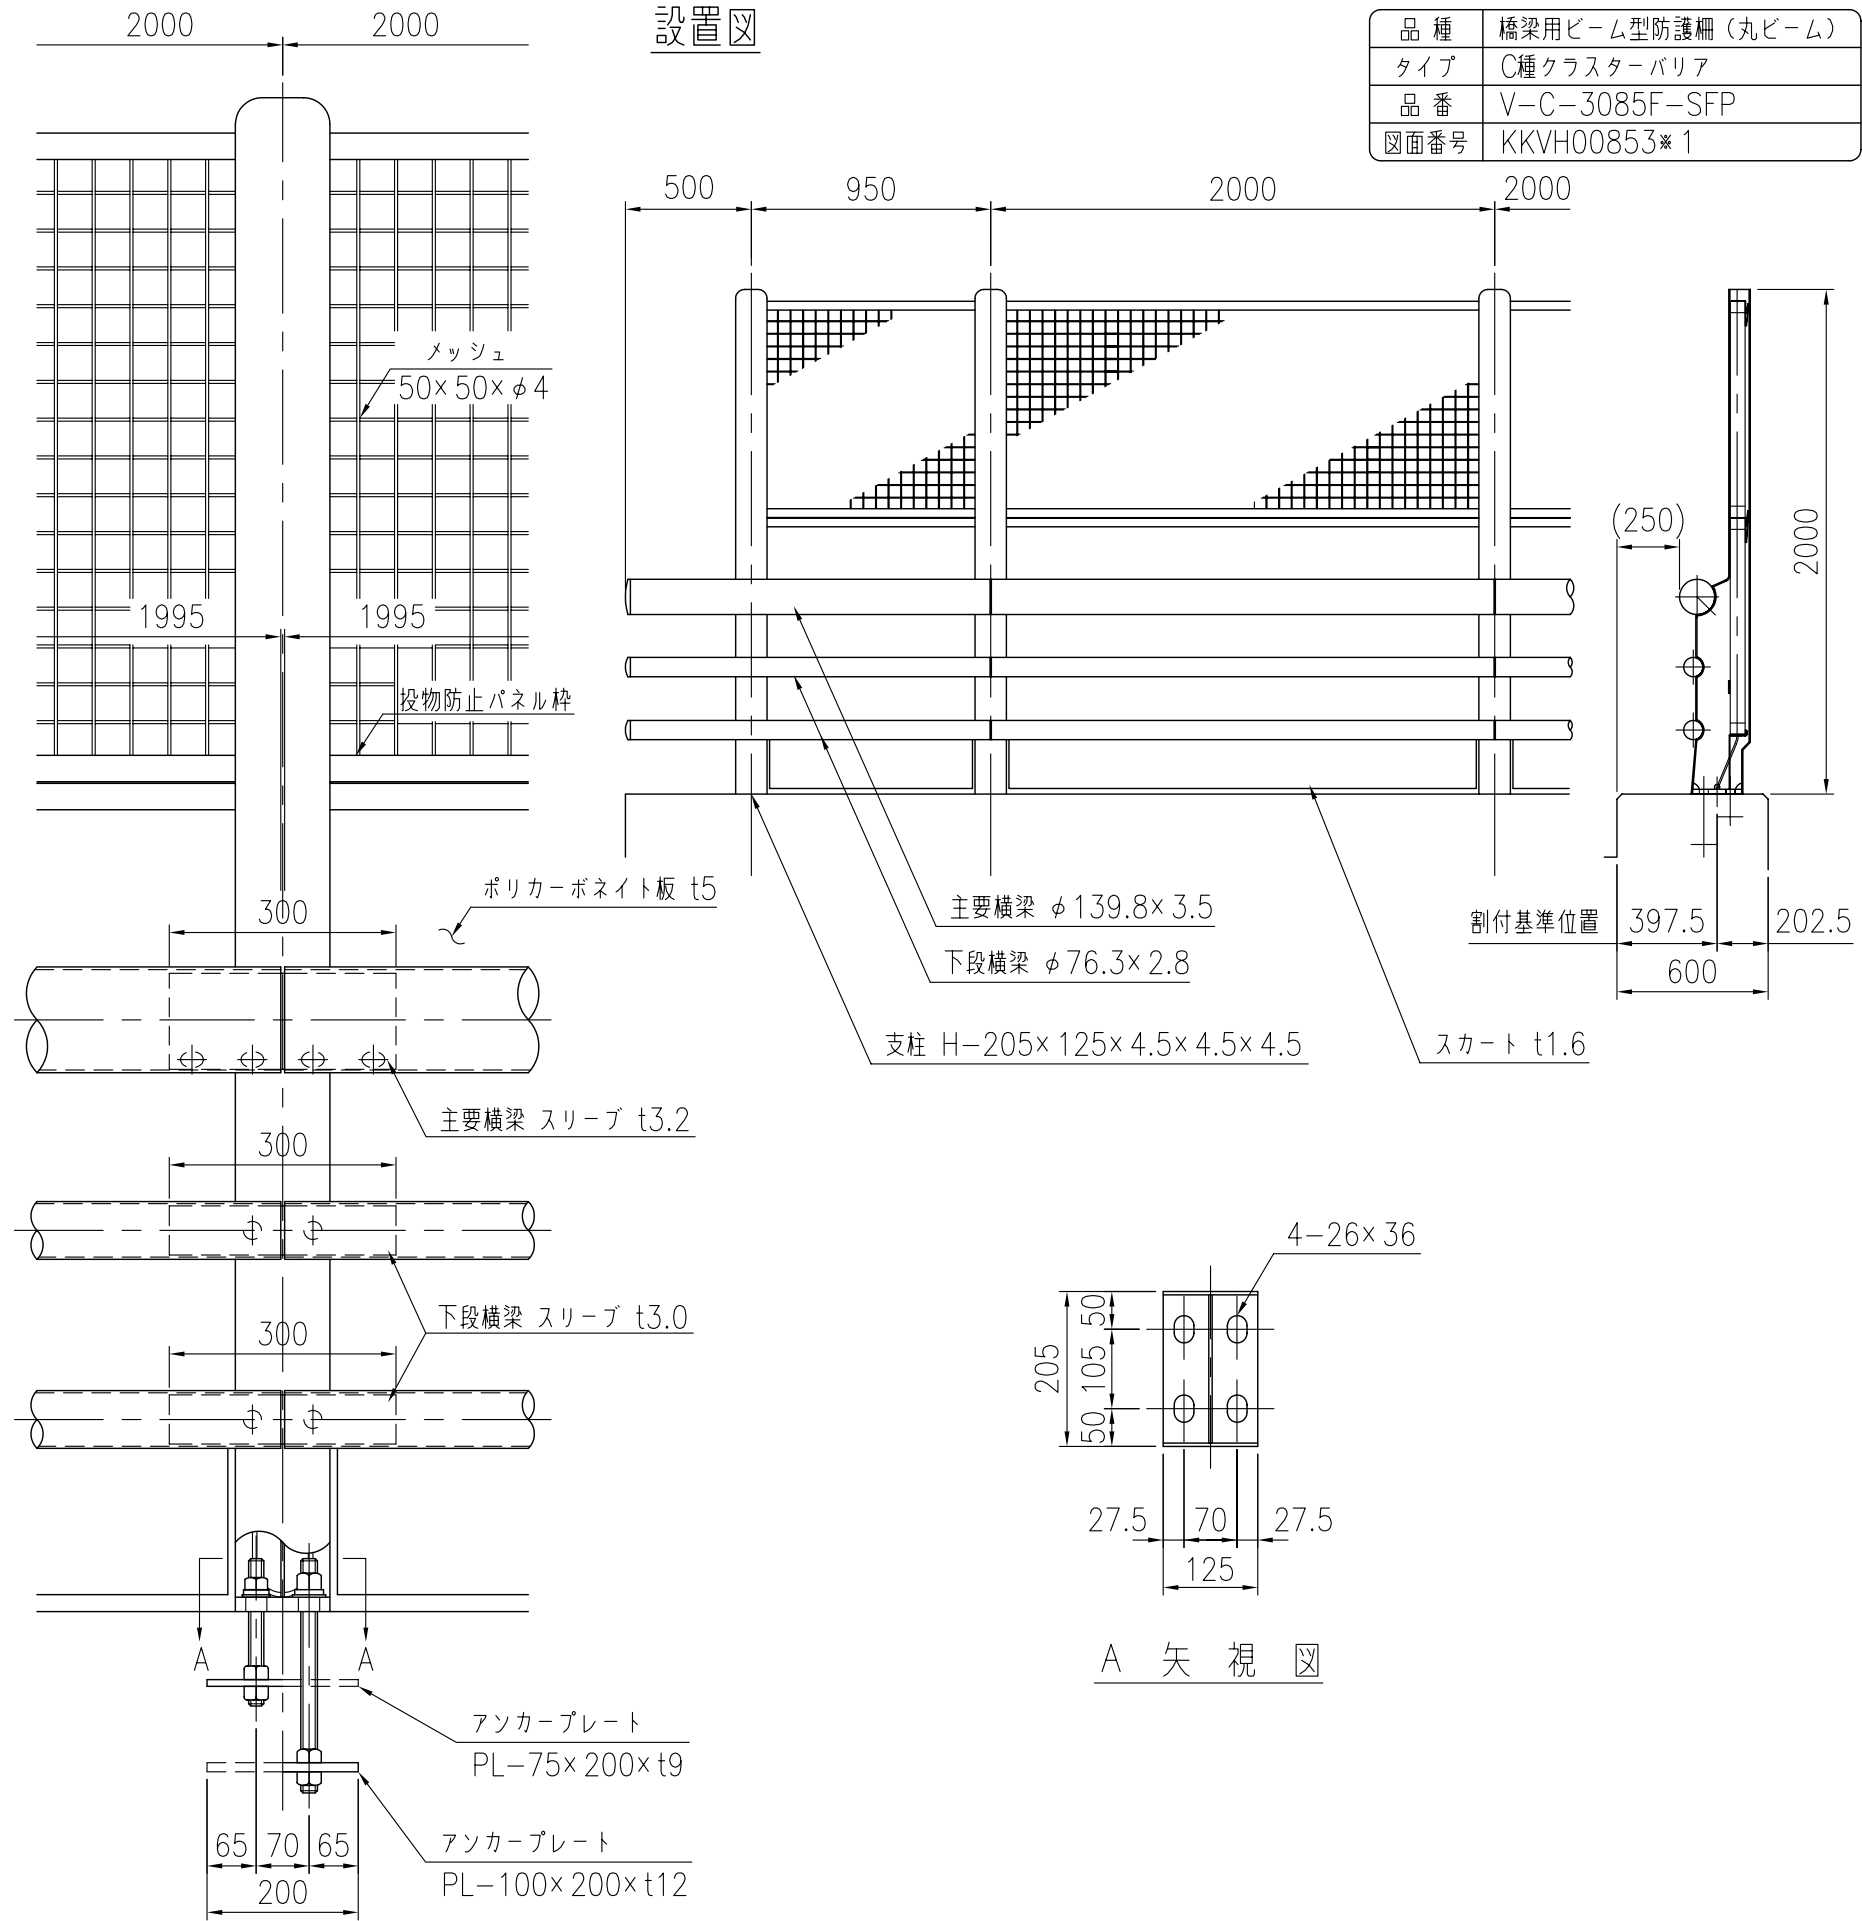

品 種	橋梁用ビーム型防護柵 (丸ビーム)
タイプ	C種クラスターバリア
品 番	V-C-3085F-SFP
図面番号	KKVH00853*1

A 矢 視 図

