



支柱 ㄓ ㄓ ㄨˋ

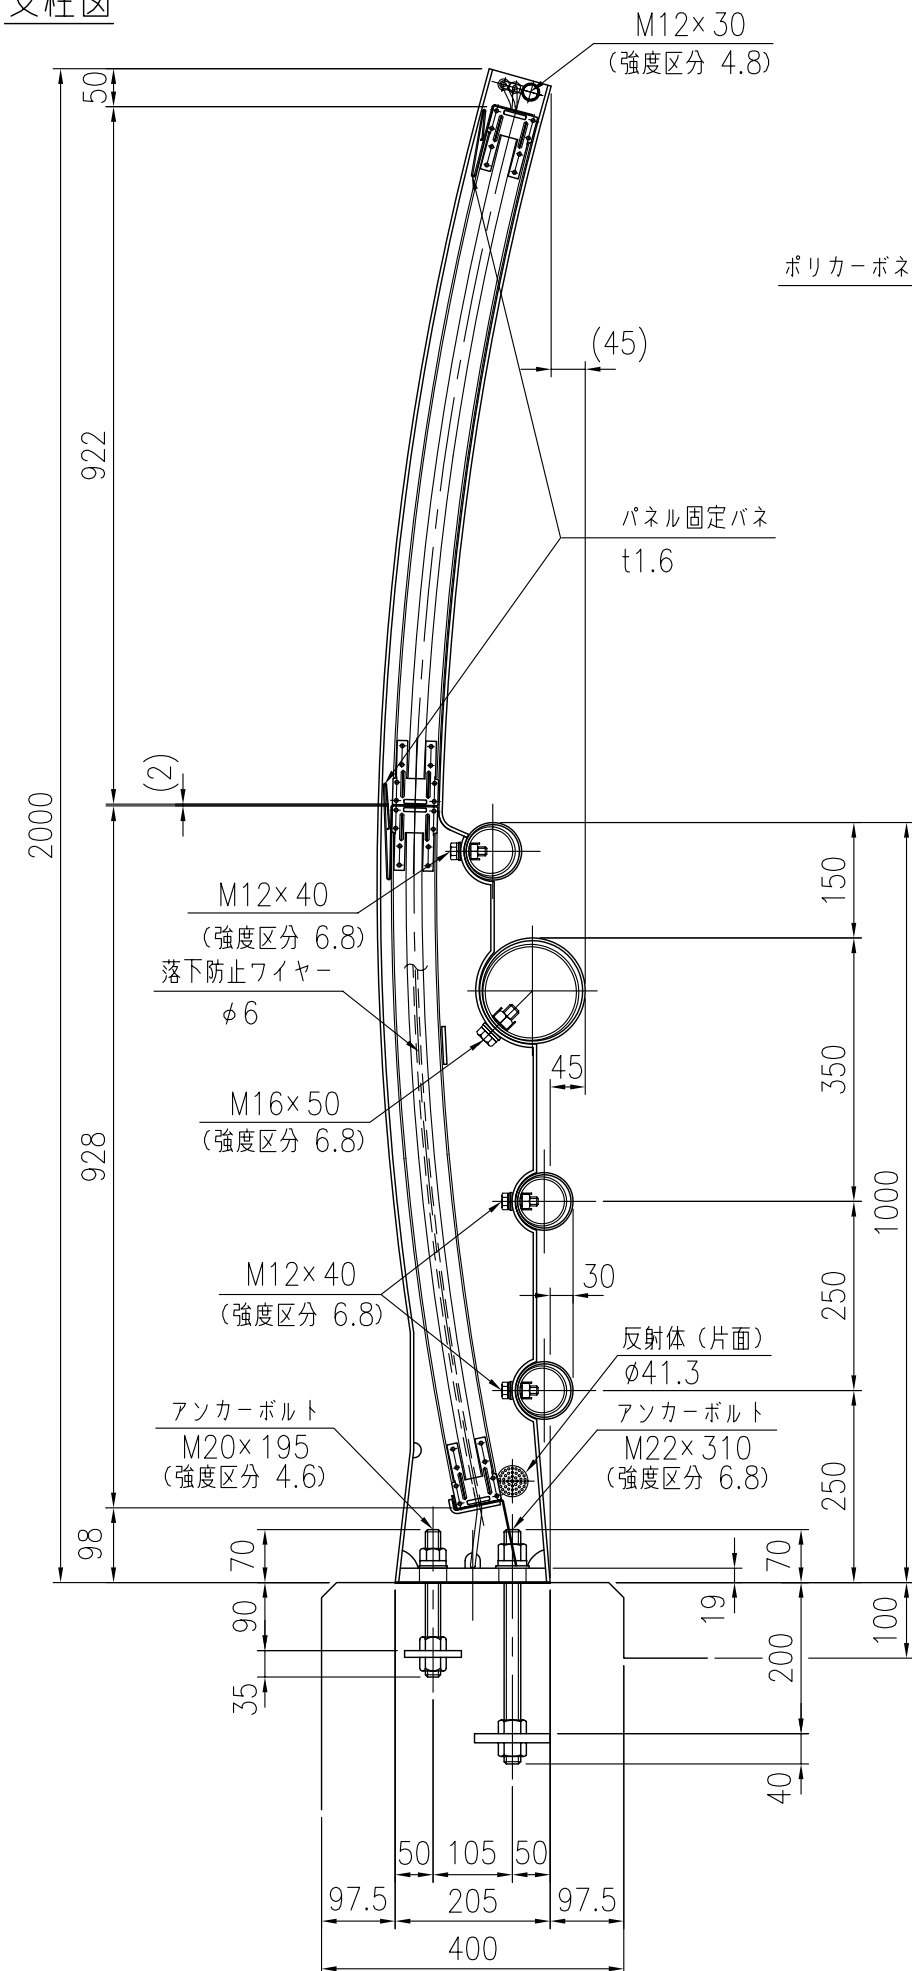

設置図

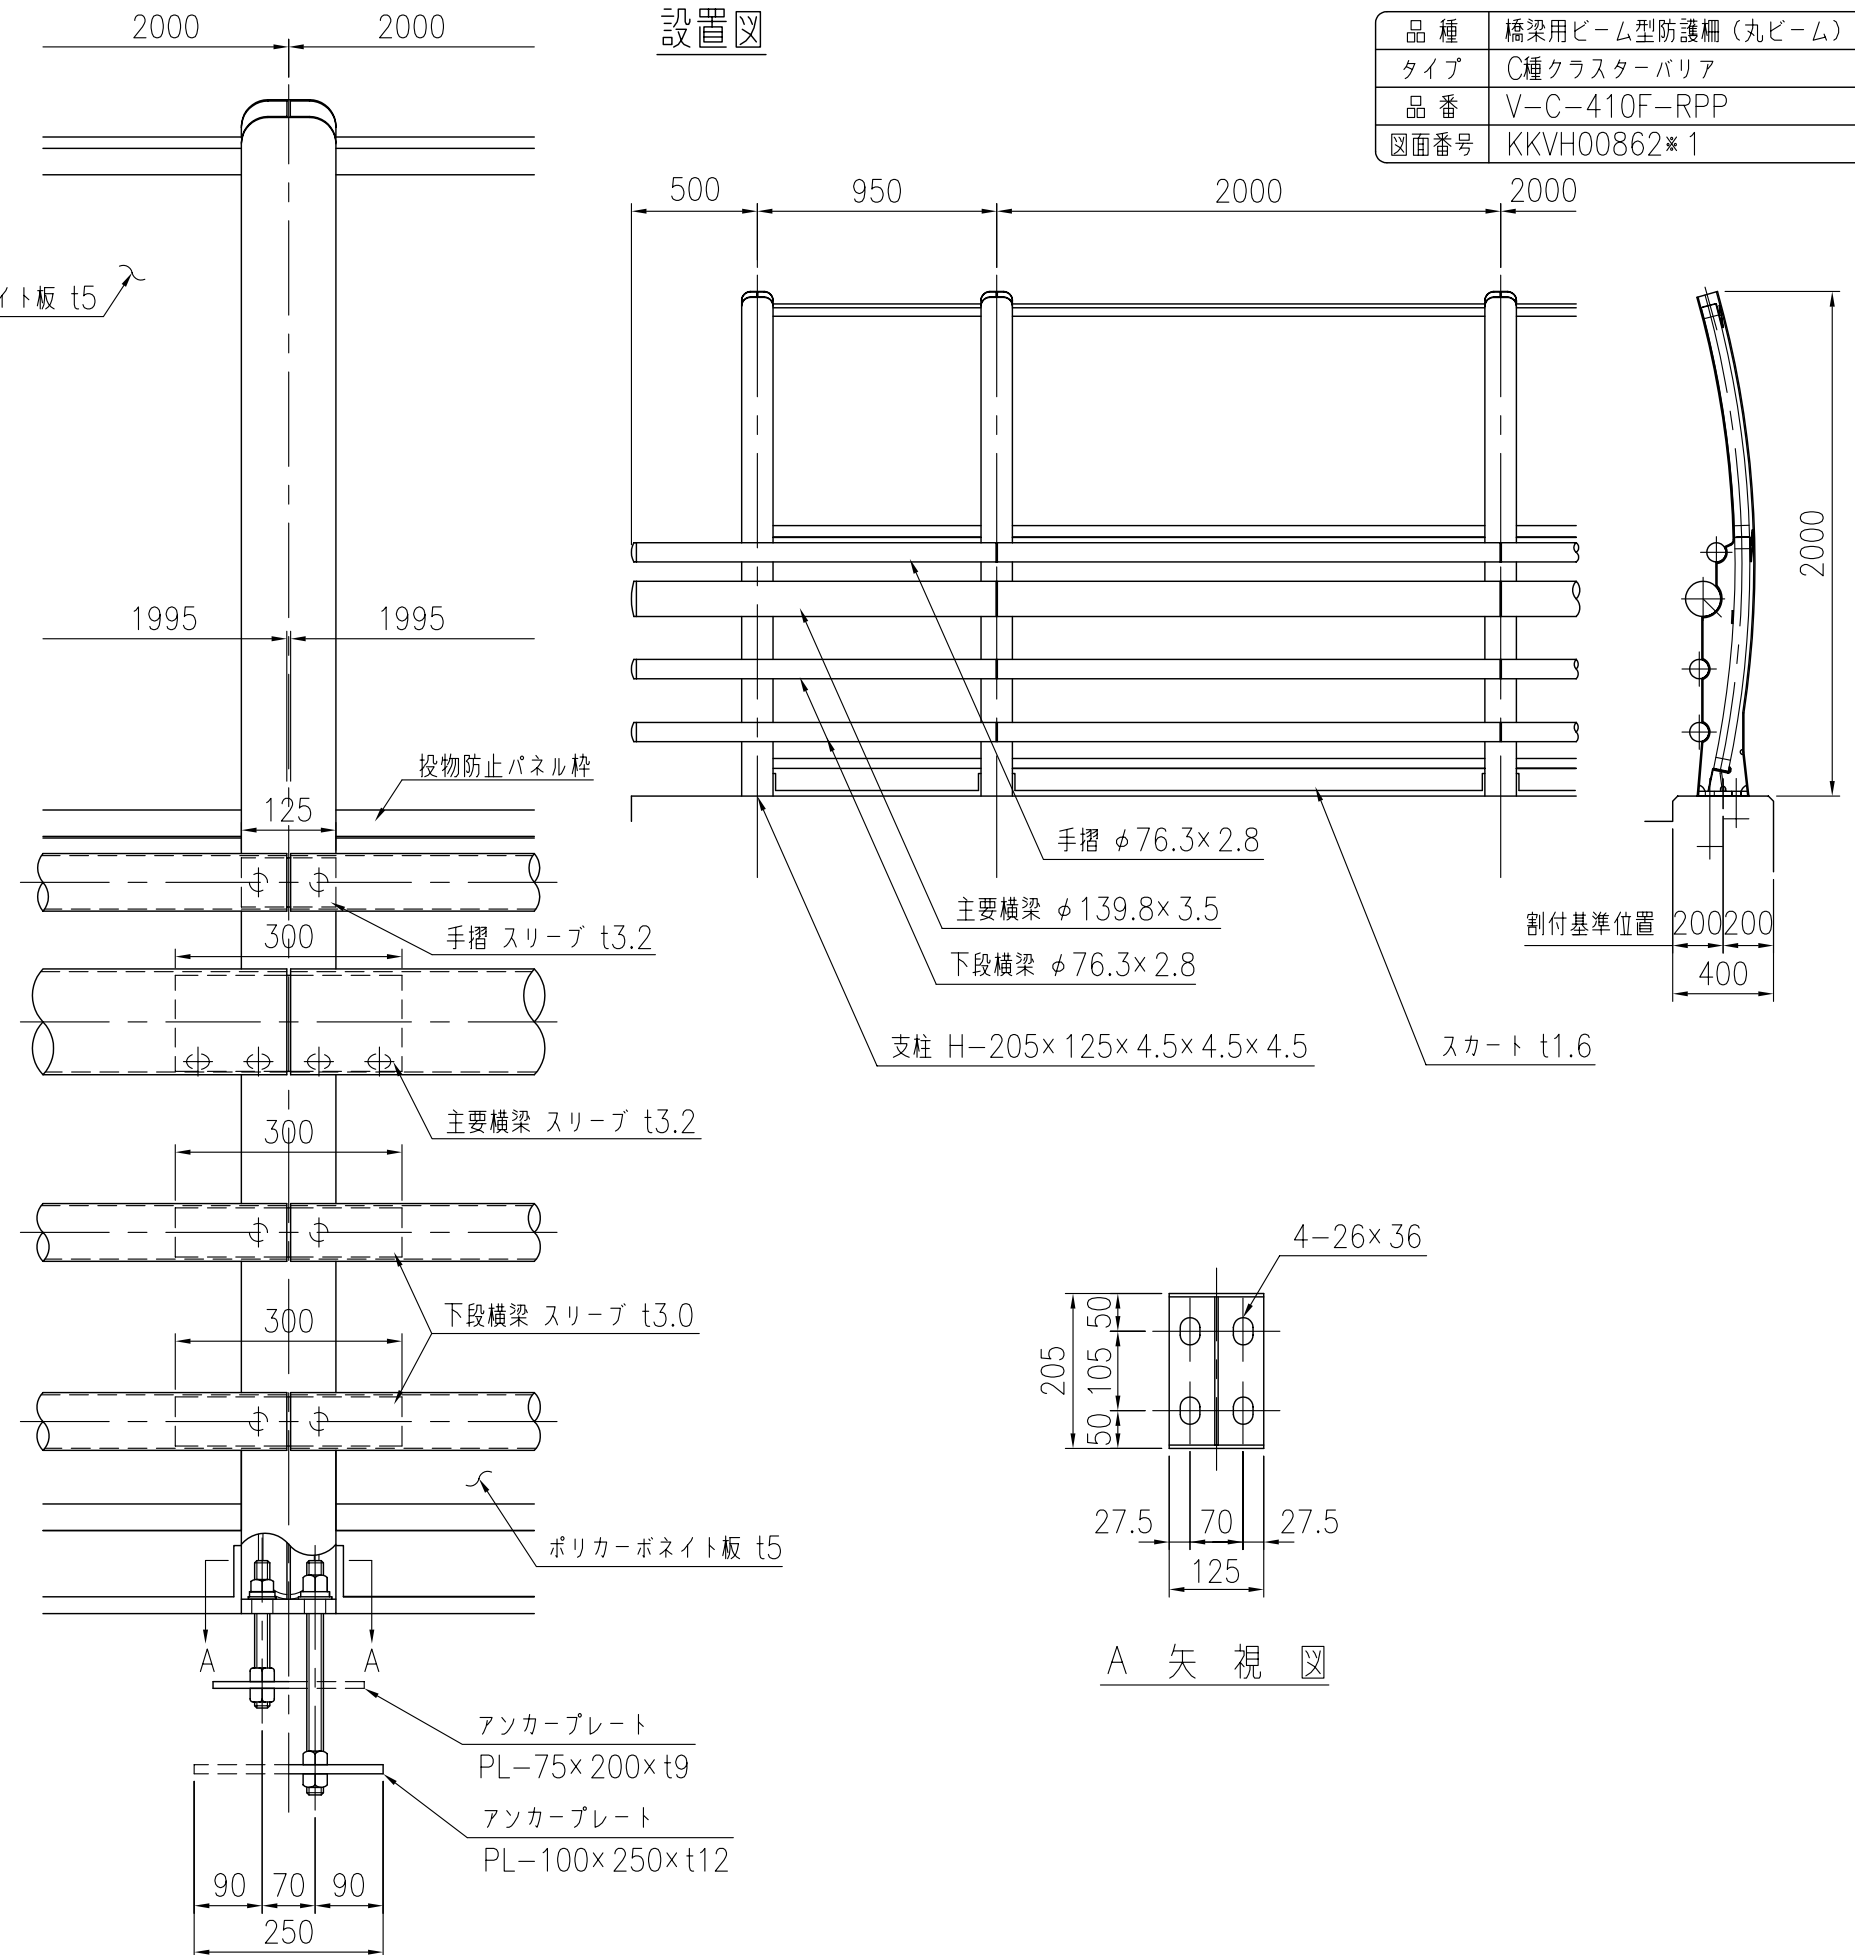

A 矢 視 図