



支柱図

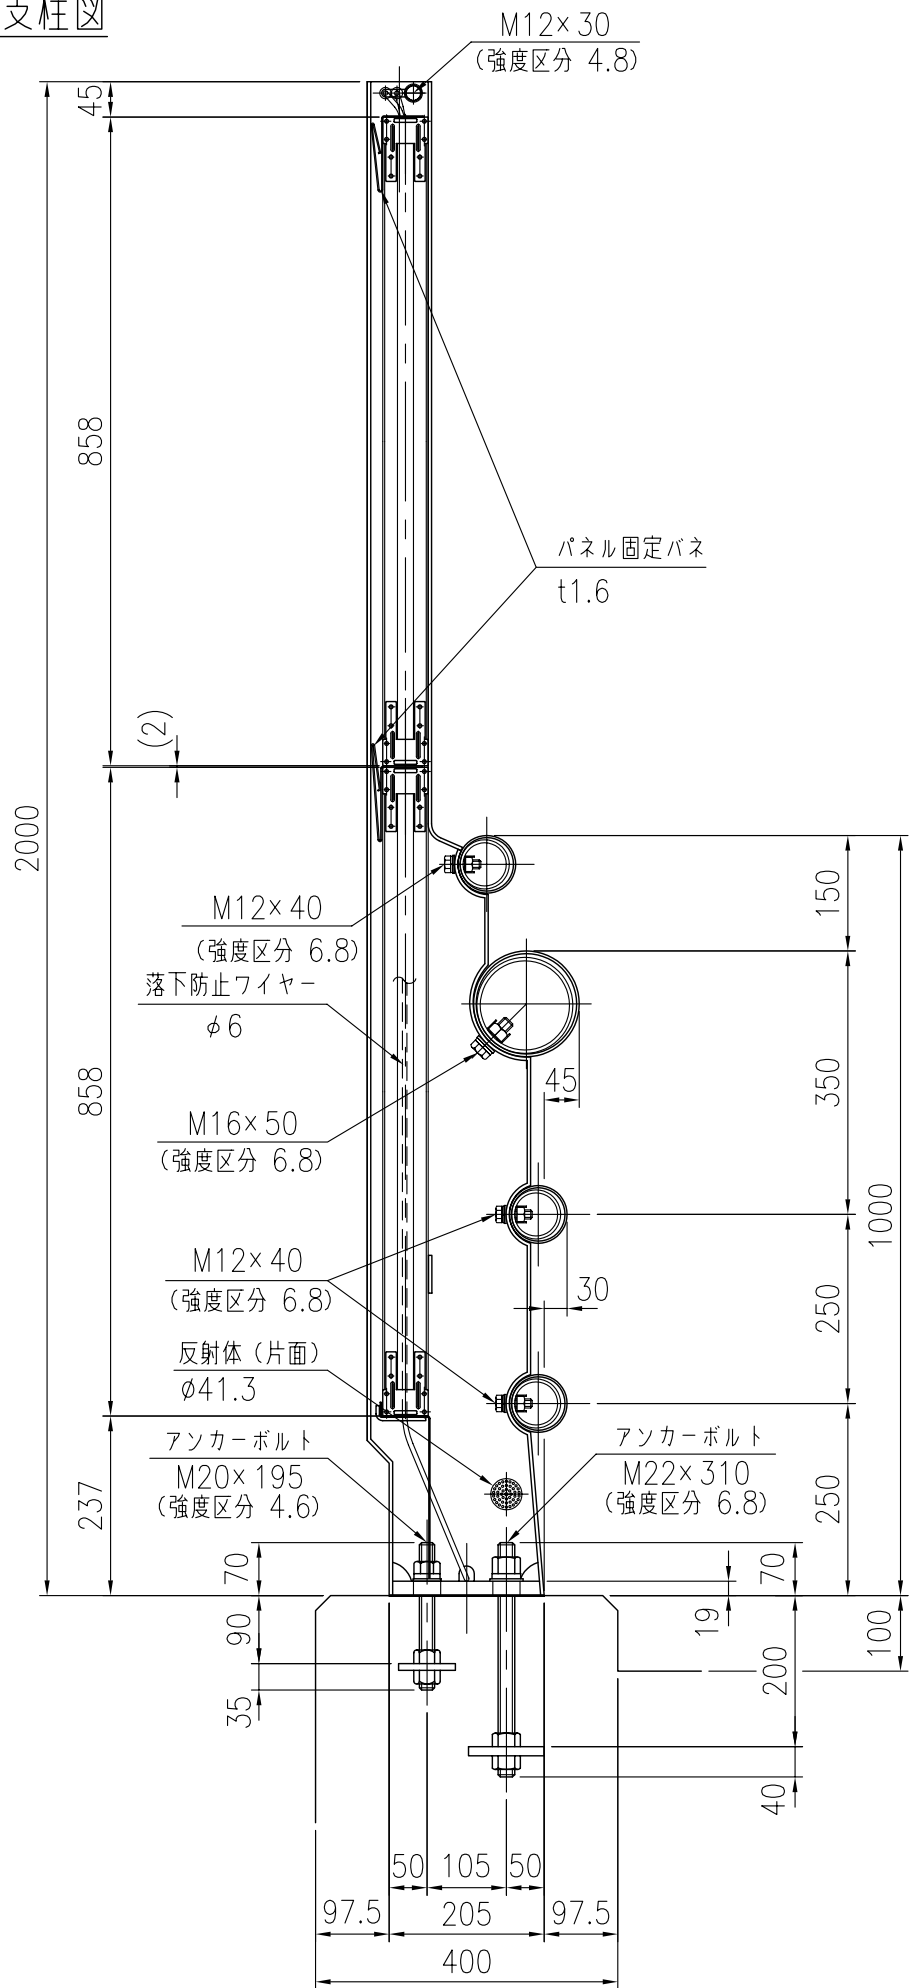

設置図

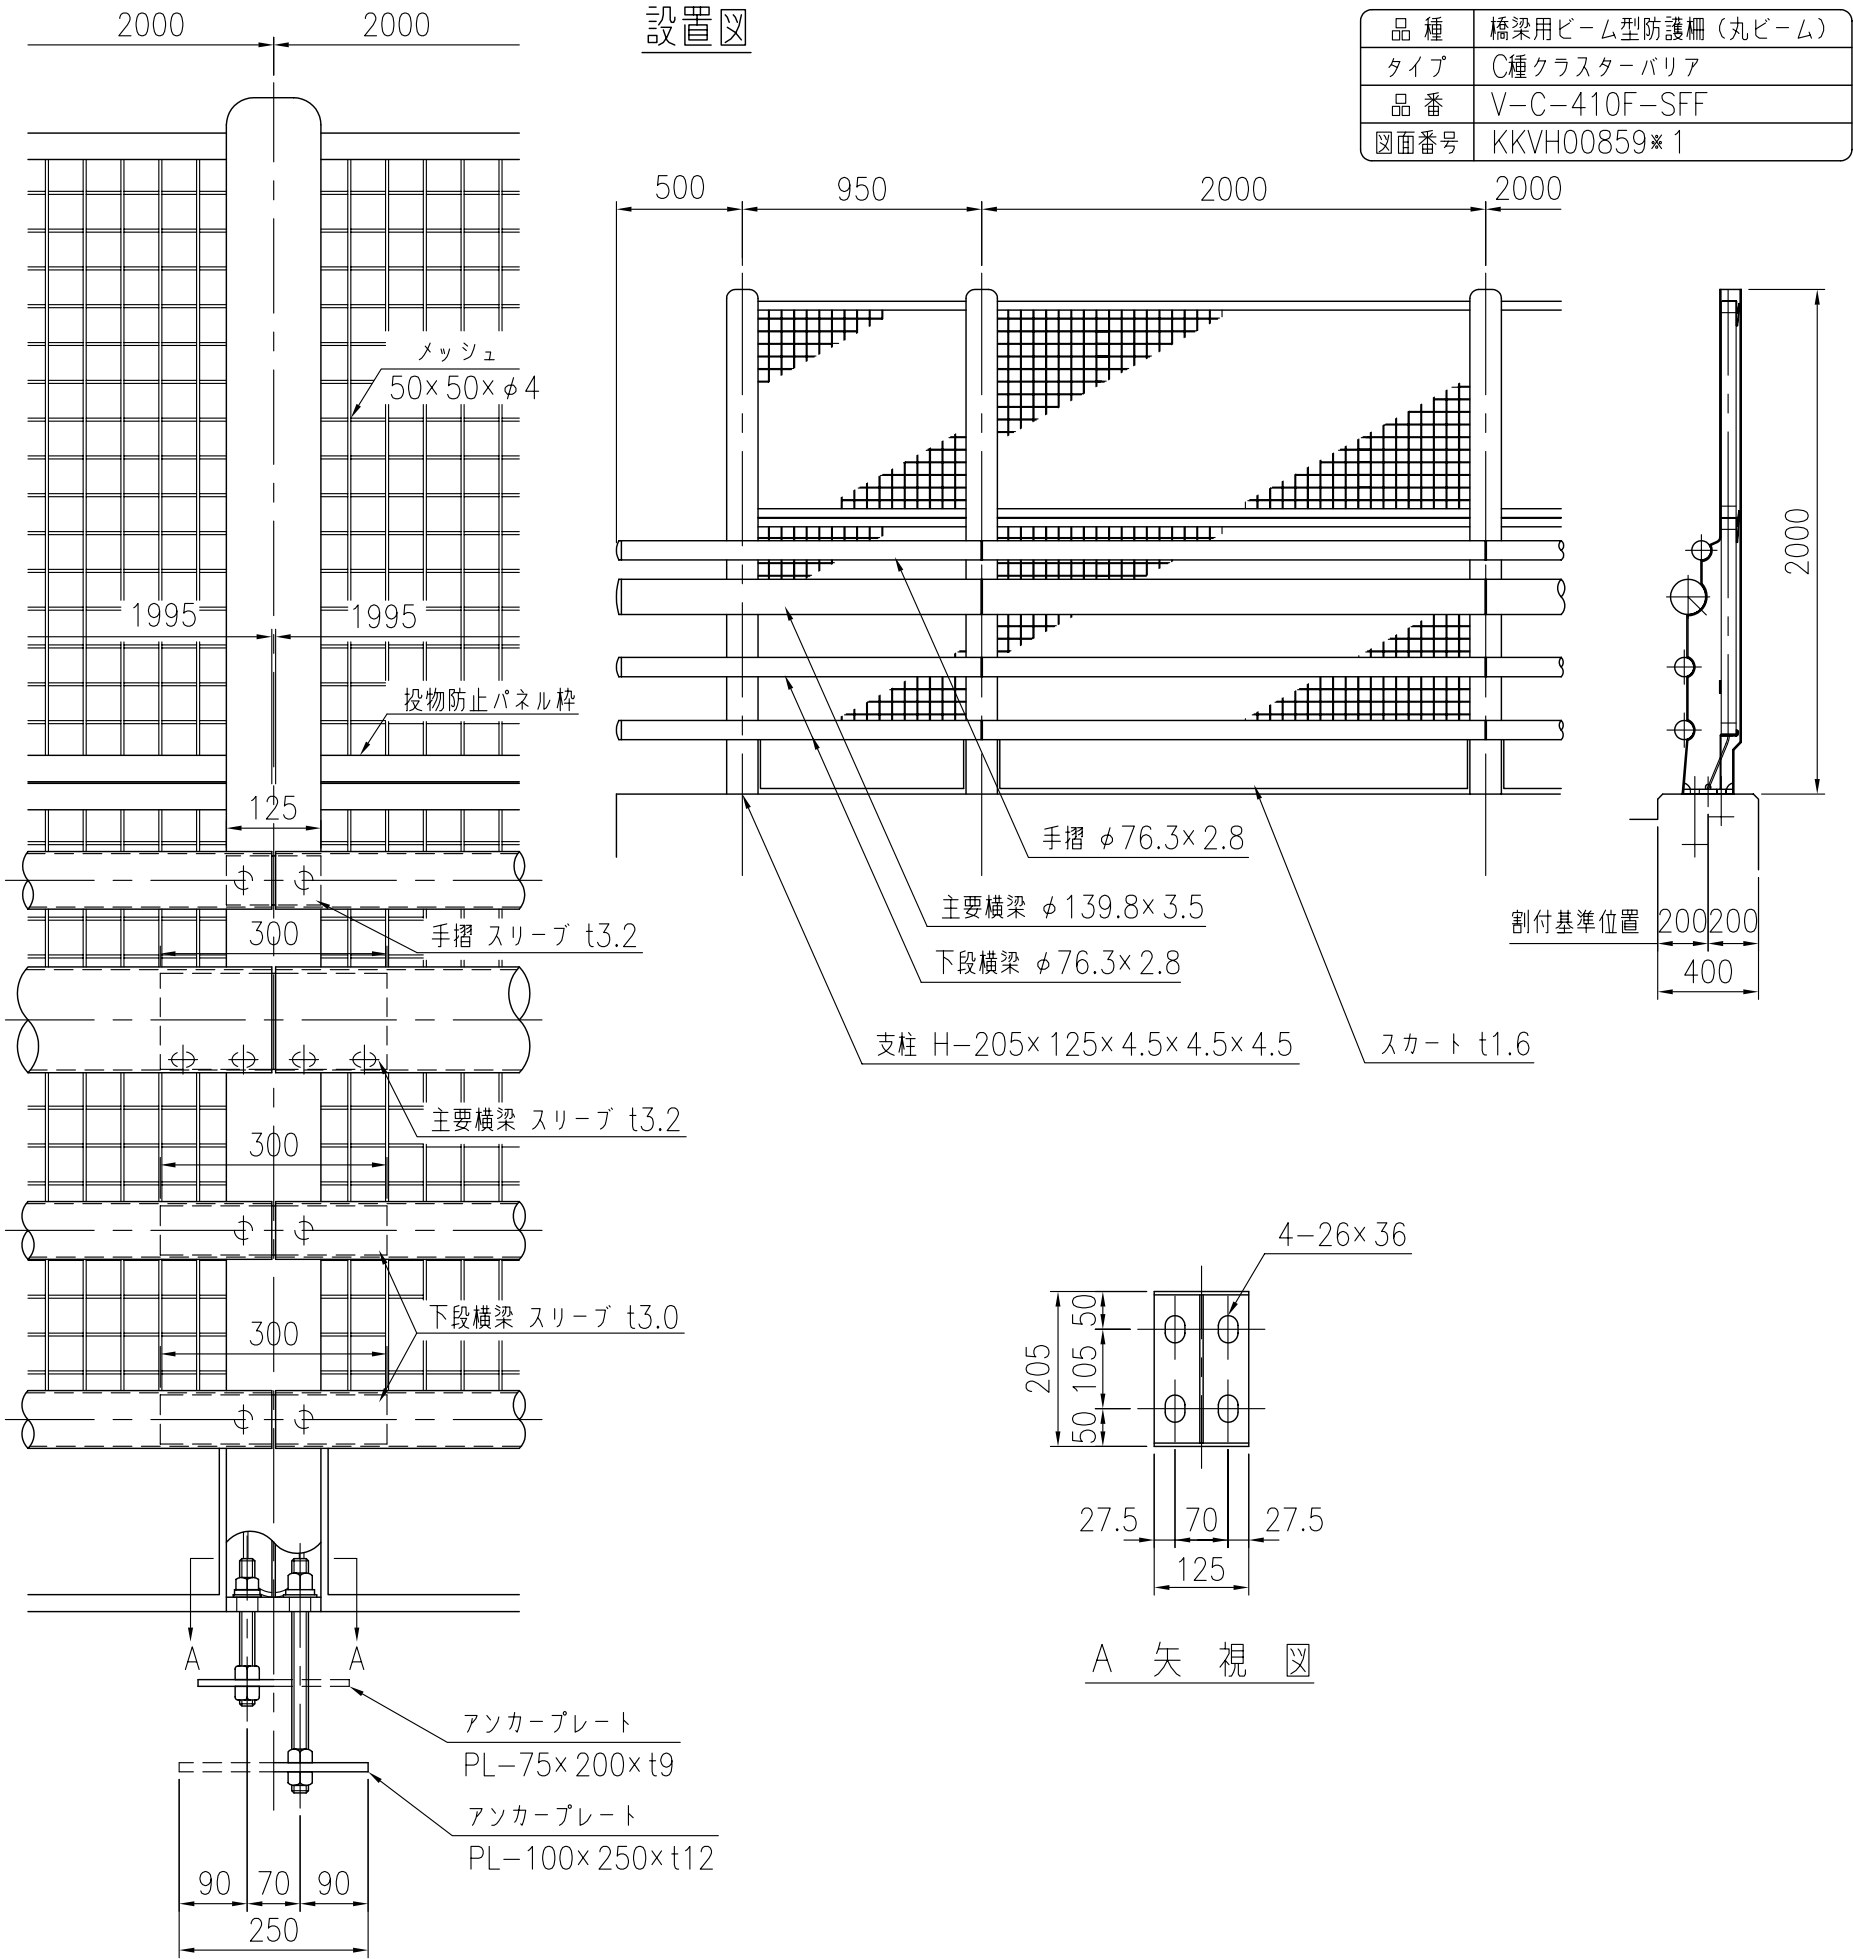

品 種	橋梁用ビーム型防護柵 (丸ビーム)
タイプ	C種クラスターバリア
品 番	V-C-410F-SFF
図面番号	KKVH00859※1