




支柱図

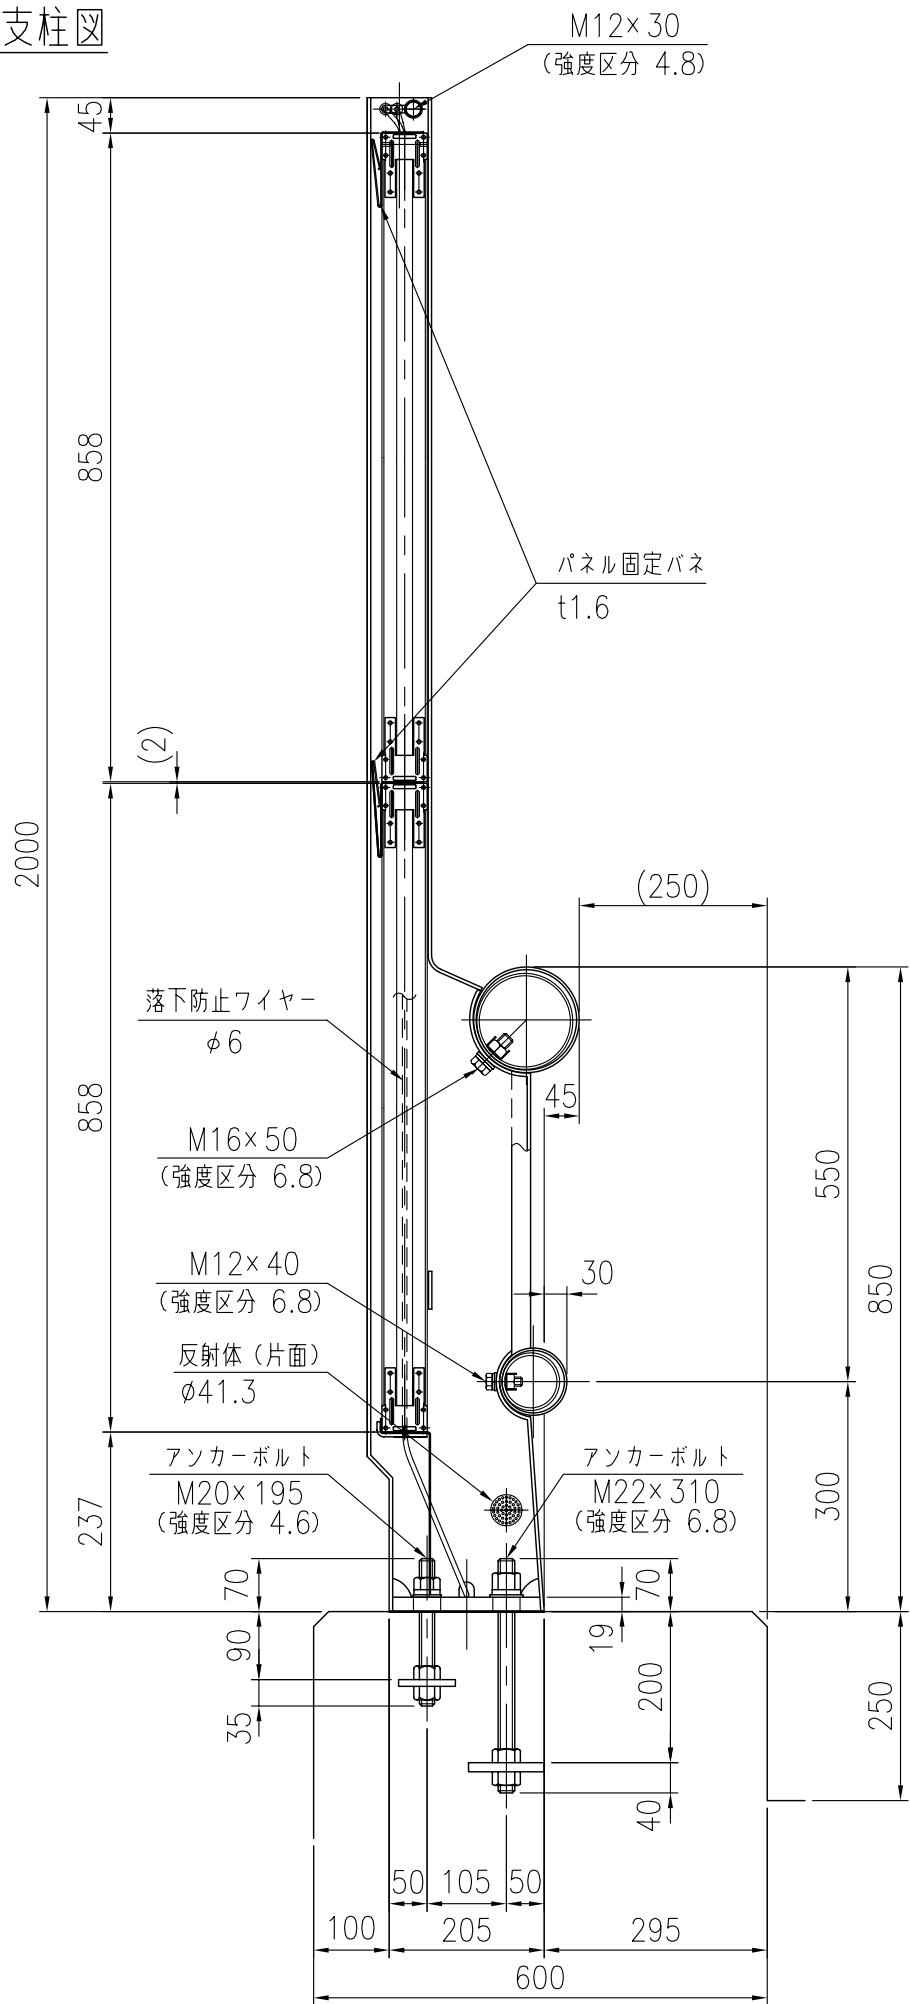

設置図

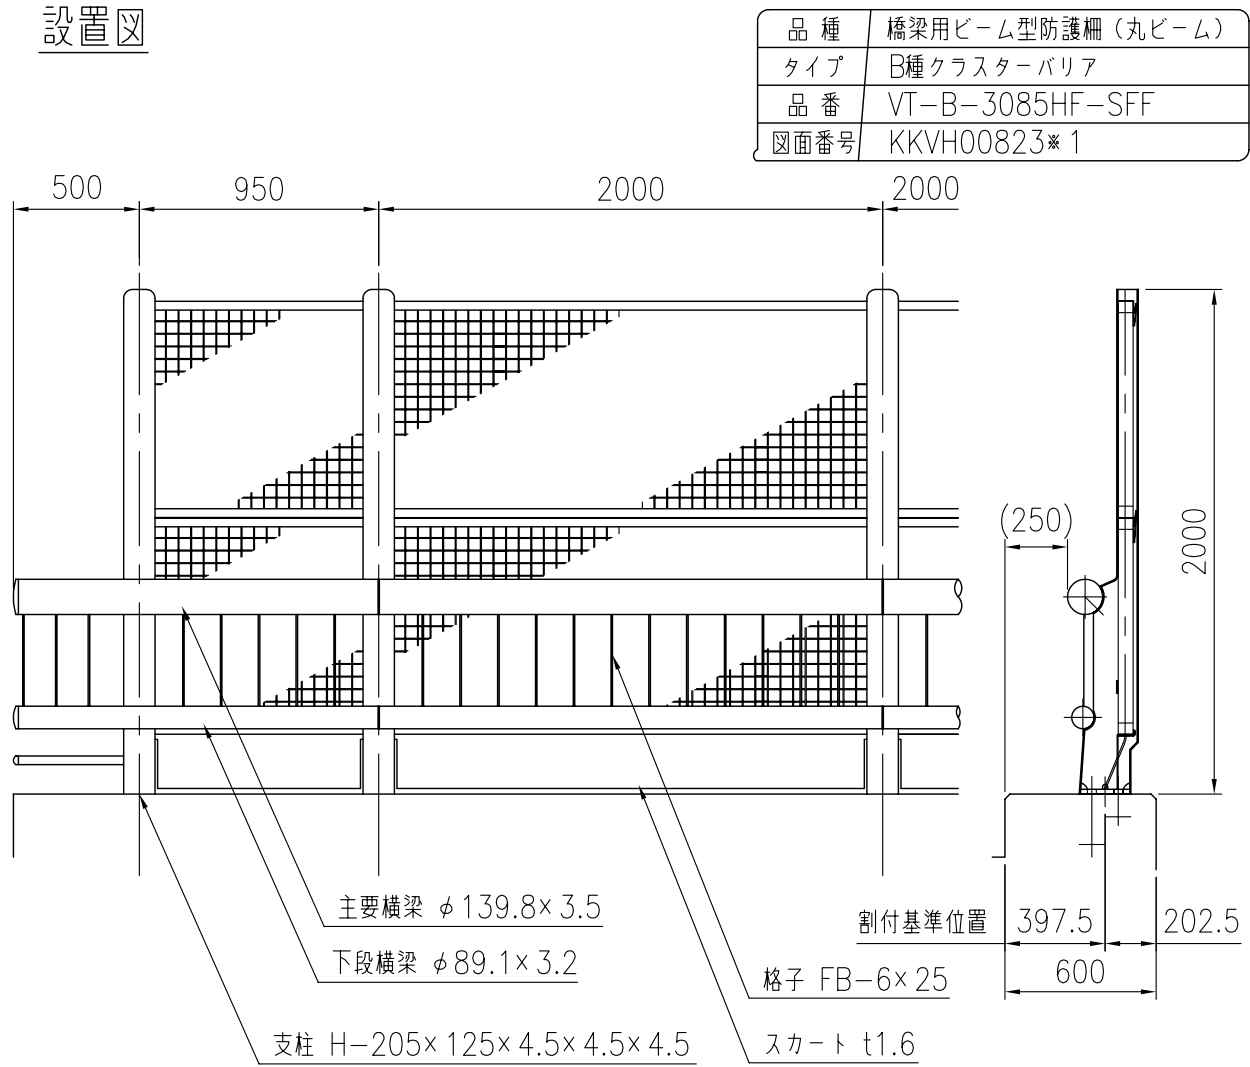

品 種	橋梁用ビーム型防護柵 (丸ビーム)
タイプ	B種クラスターバリア
品 番	VT-B-3085HF-SFF
図面番号	KKVH00823※1

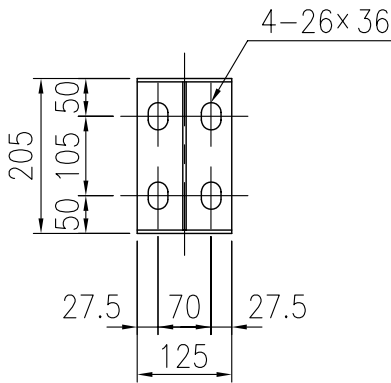

A 矢視図

