

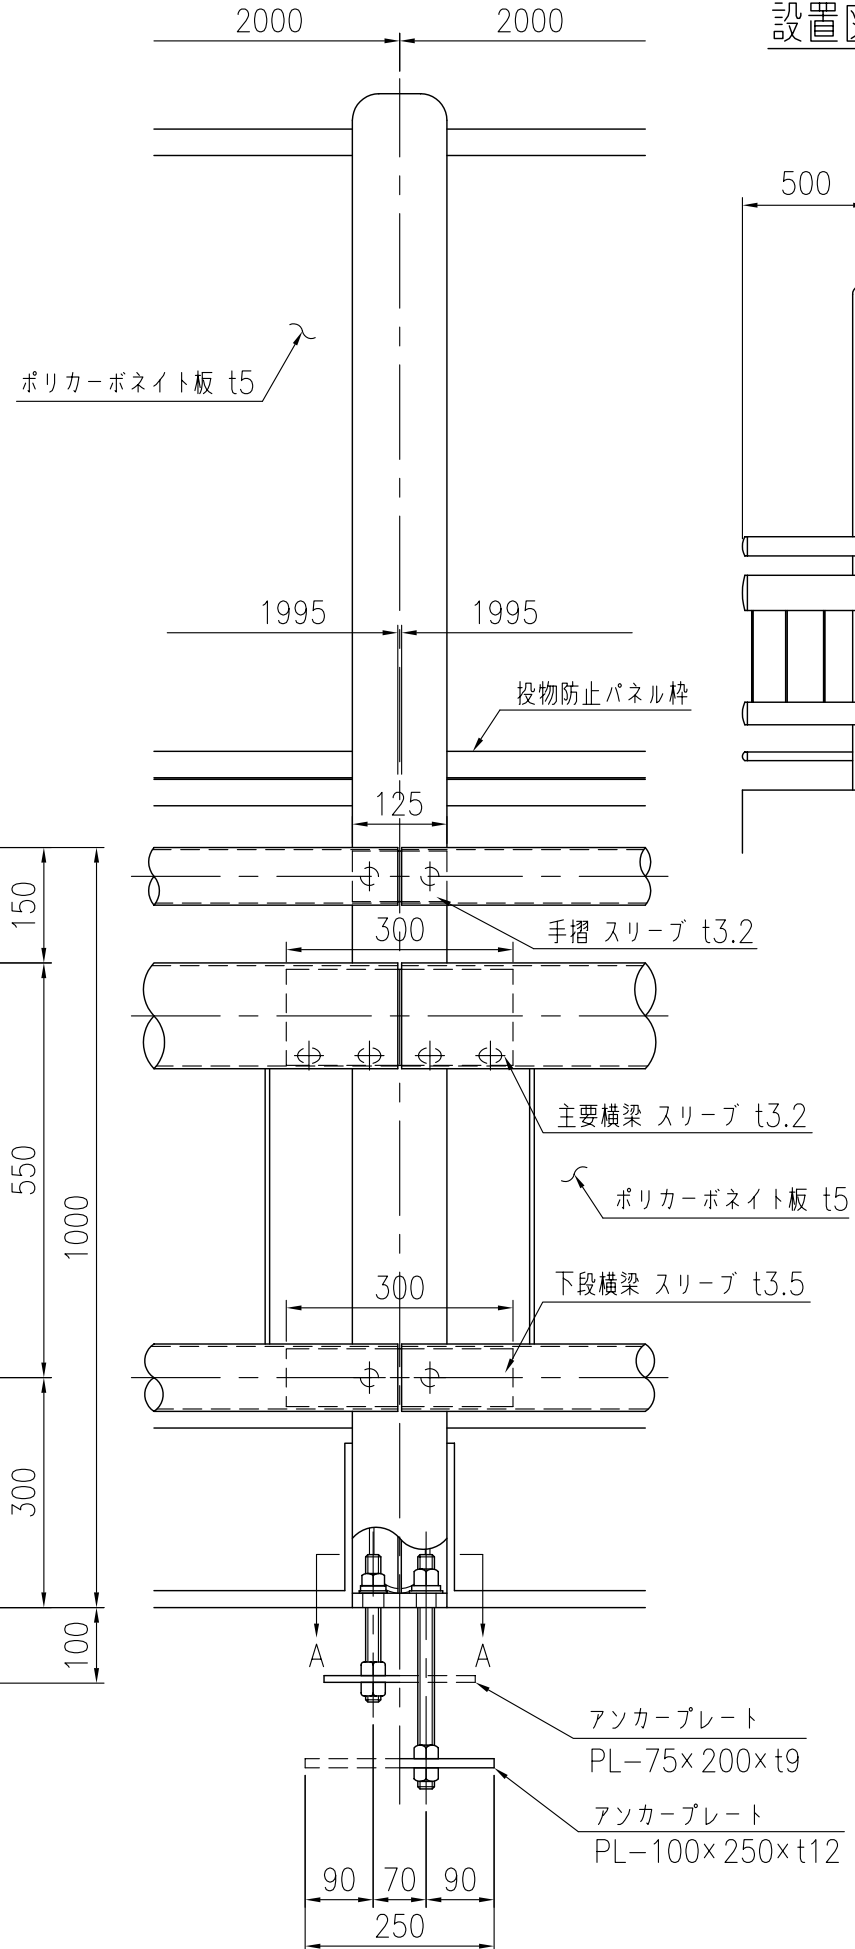



支柱図

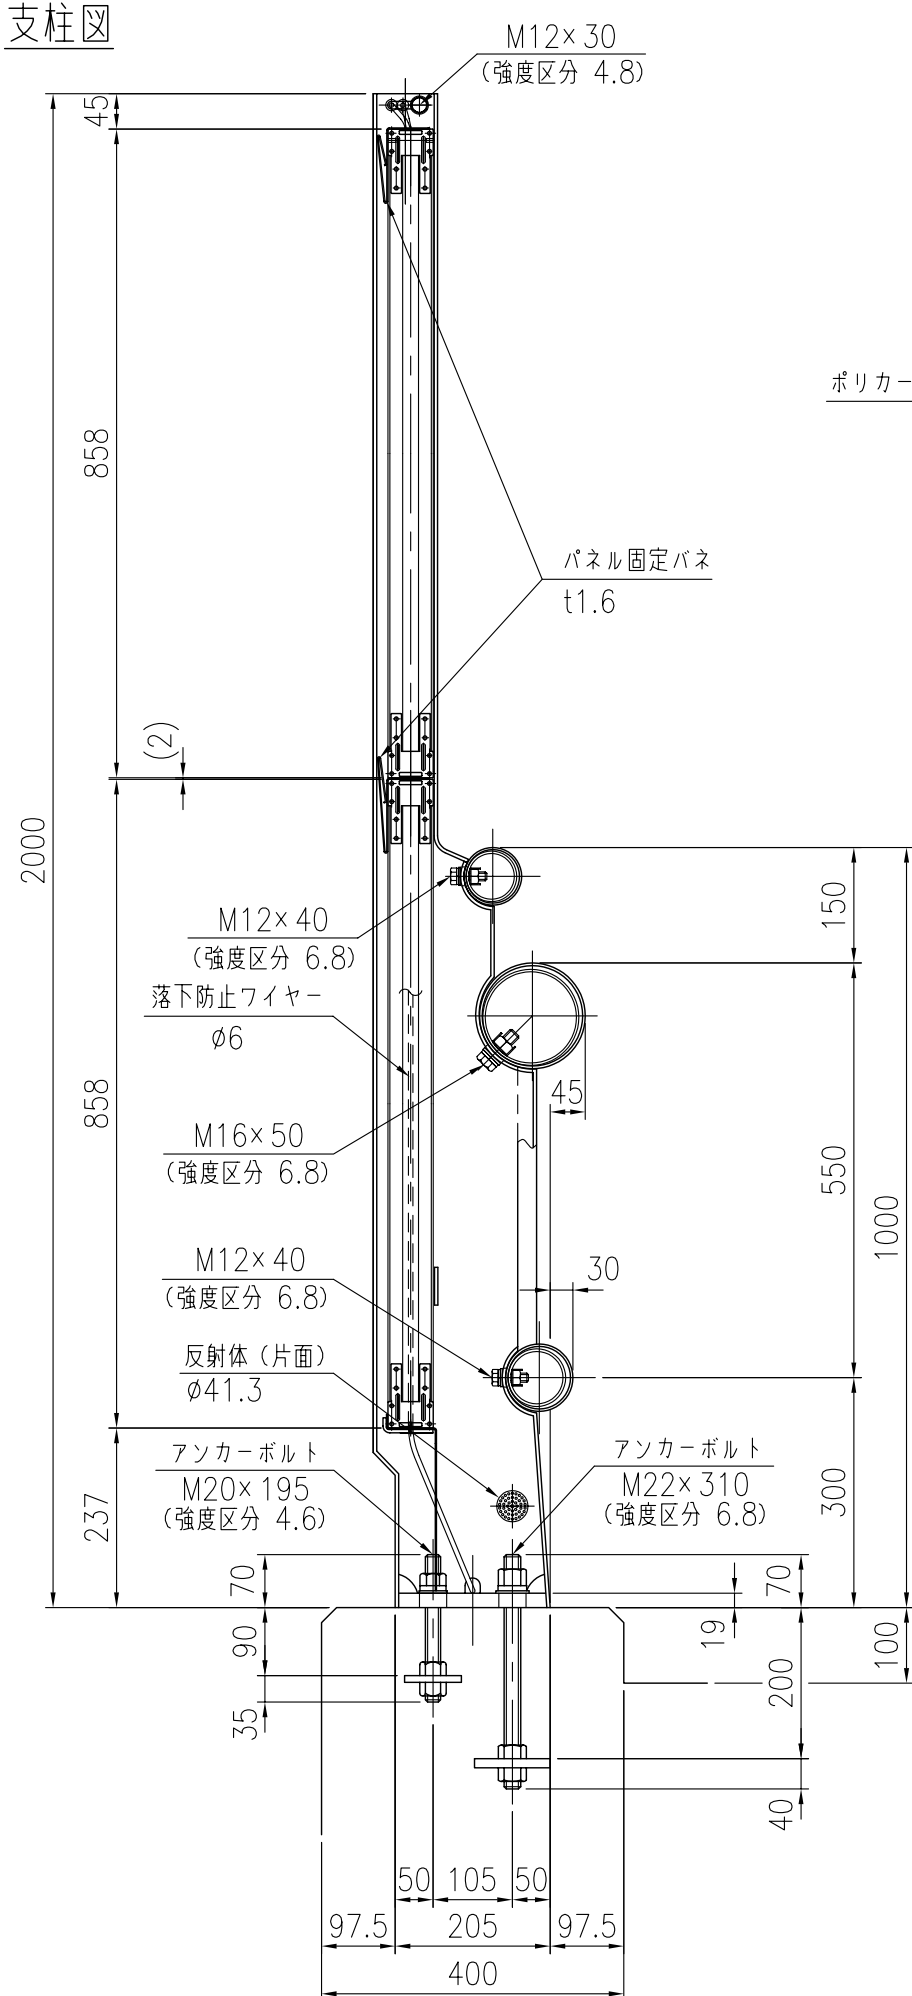

## 設置図

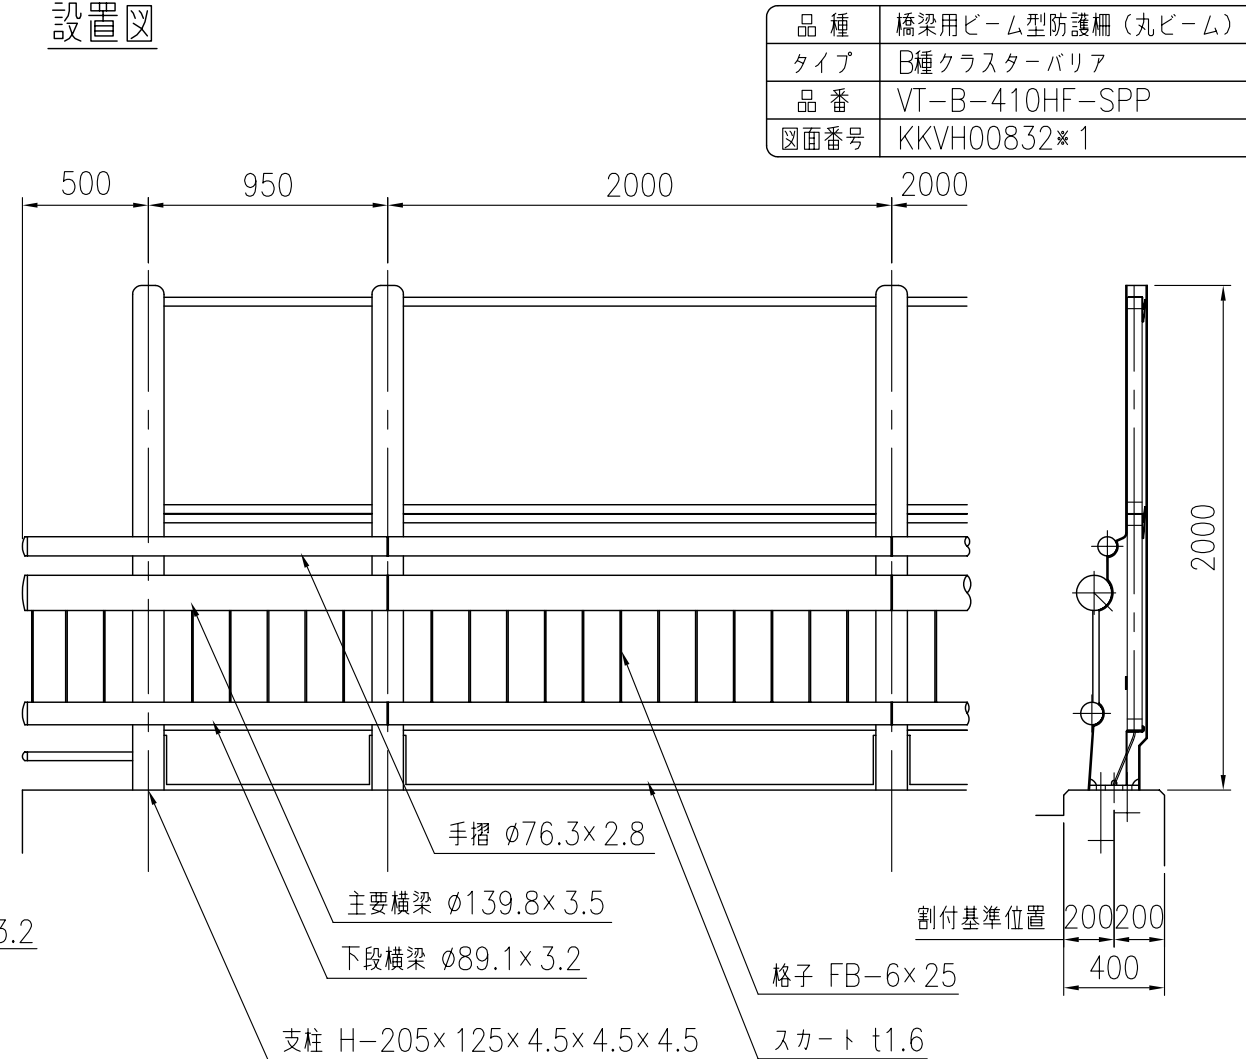

|      |                  |
|------|------------------|
| 品 種  | 橋梁用ビーム型防護柵（丸ビーム） |
| タイプ  | B種 クラスターバリア      |
| 品 番  | VT-B-410HF-SPP   |
| 図面番号 | KKVH00832※1      |

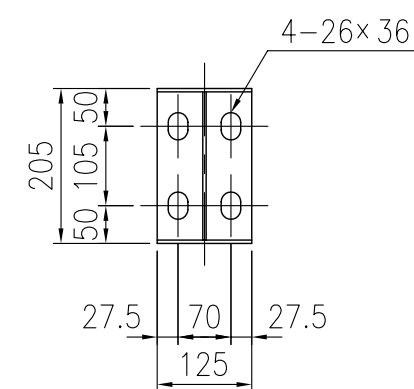A 矢 視 