

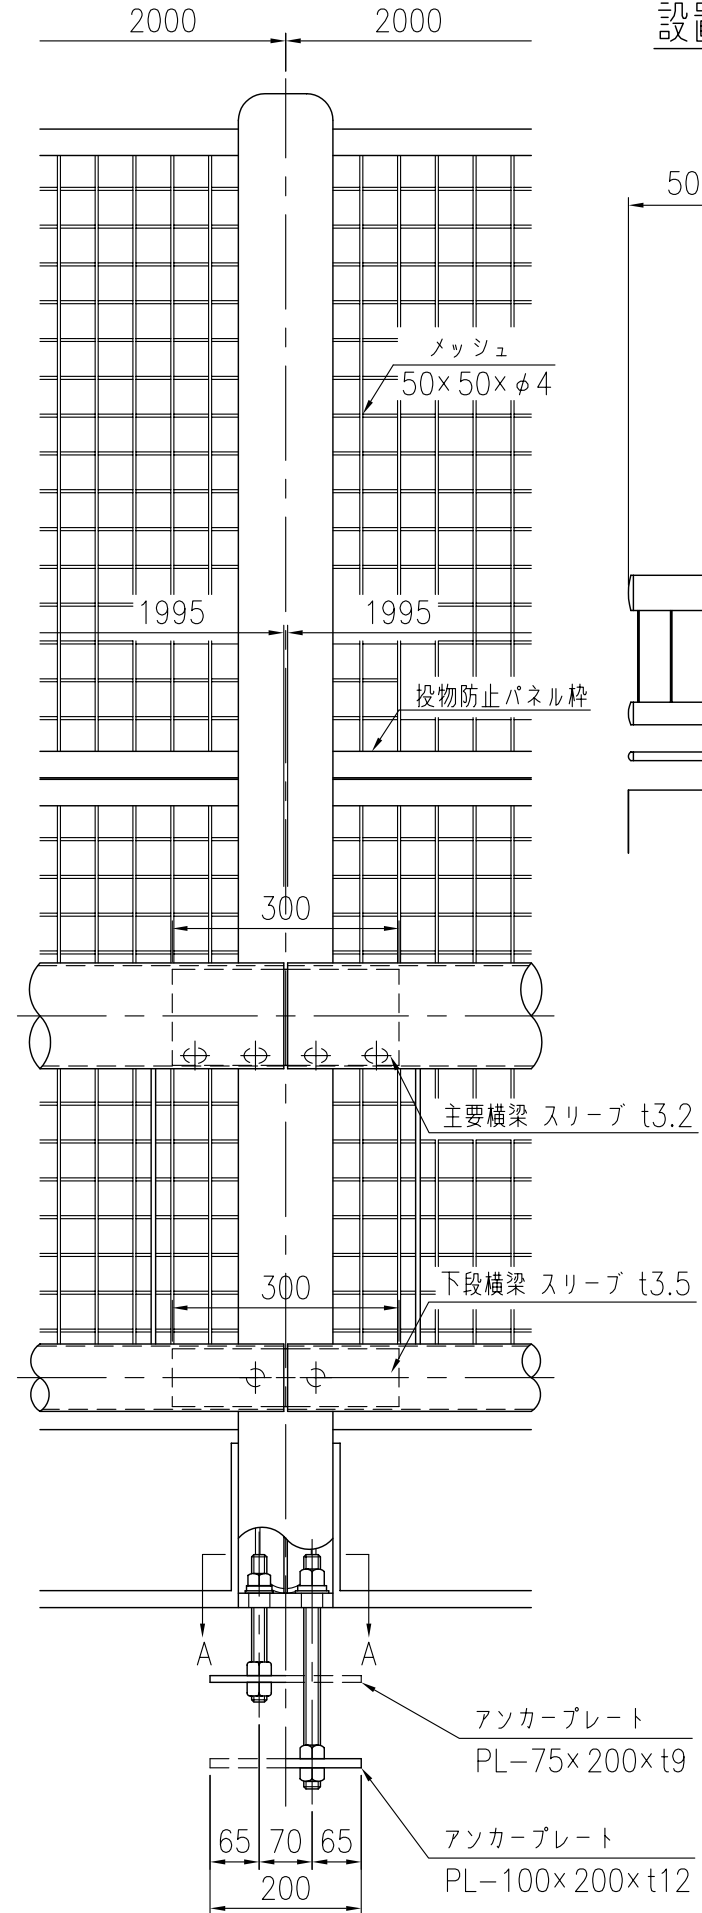



支柱図

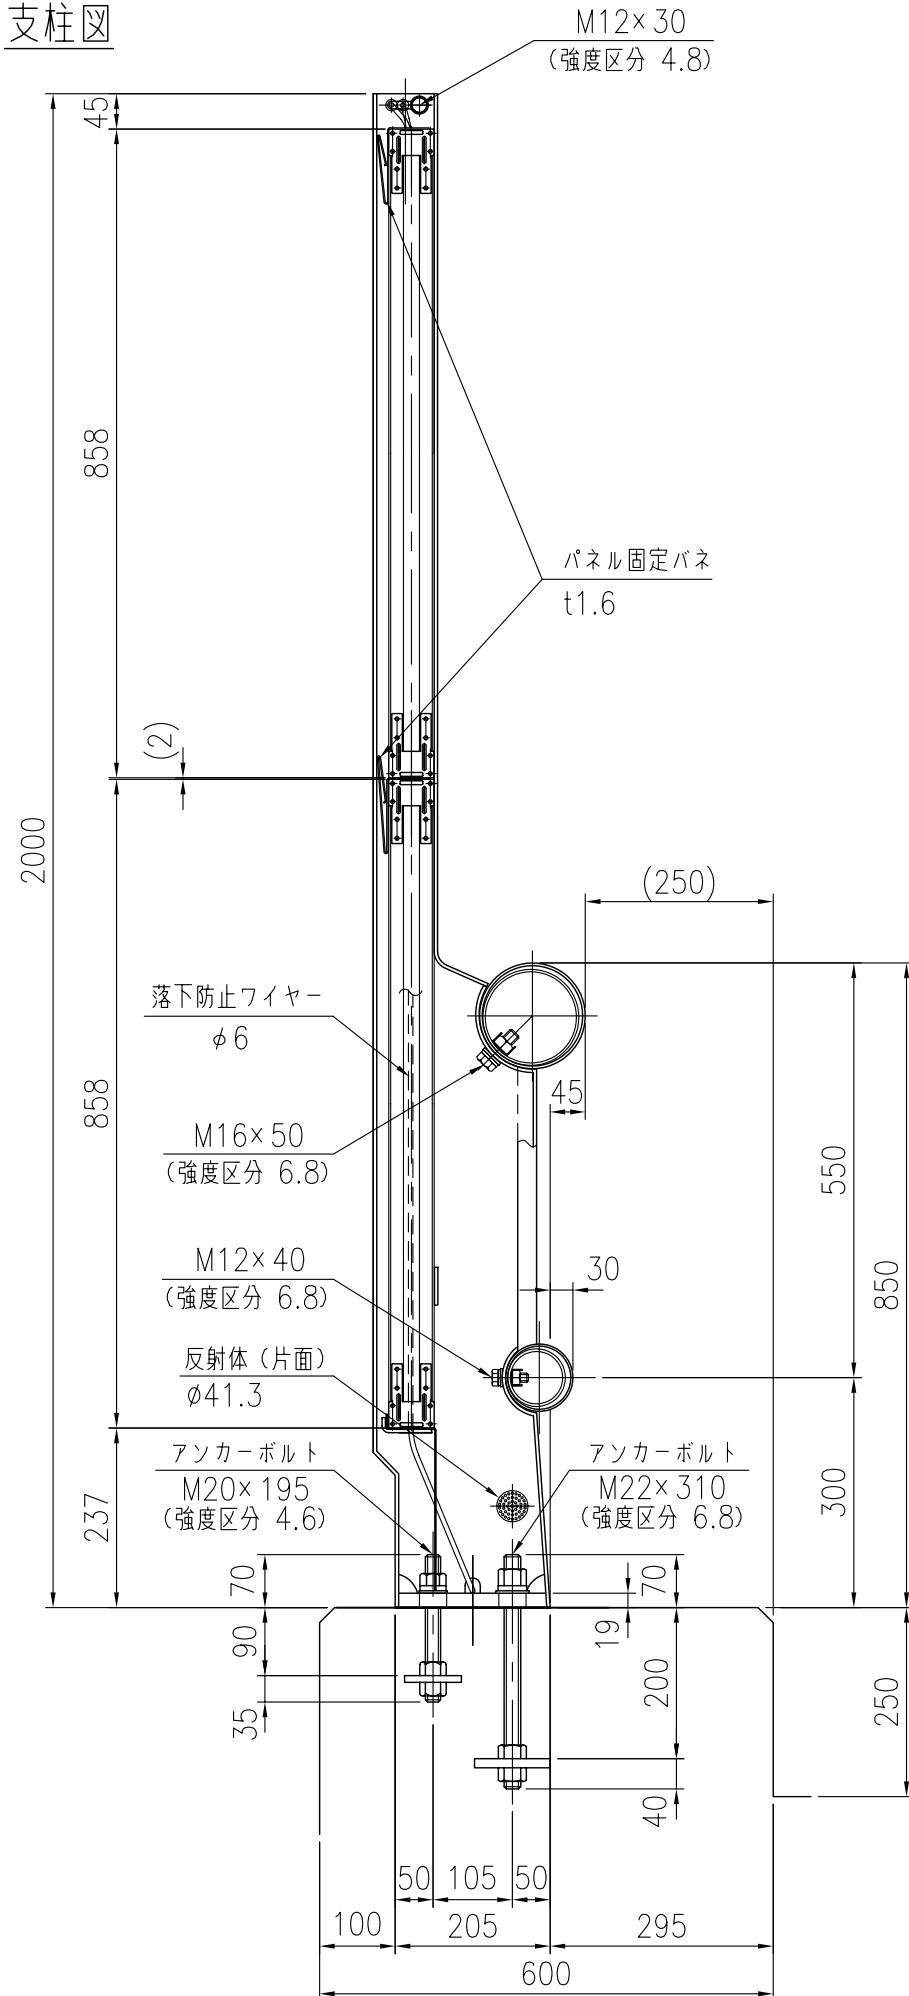

設置図

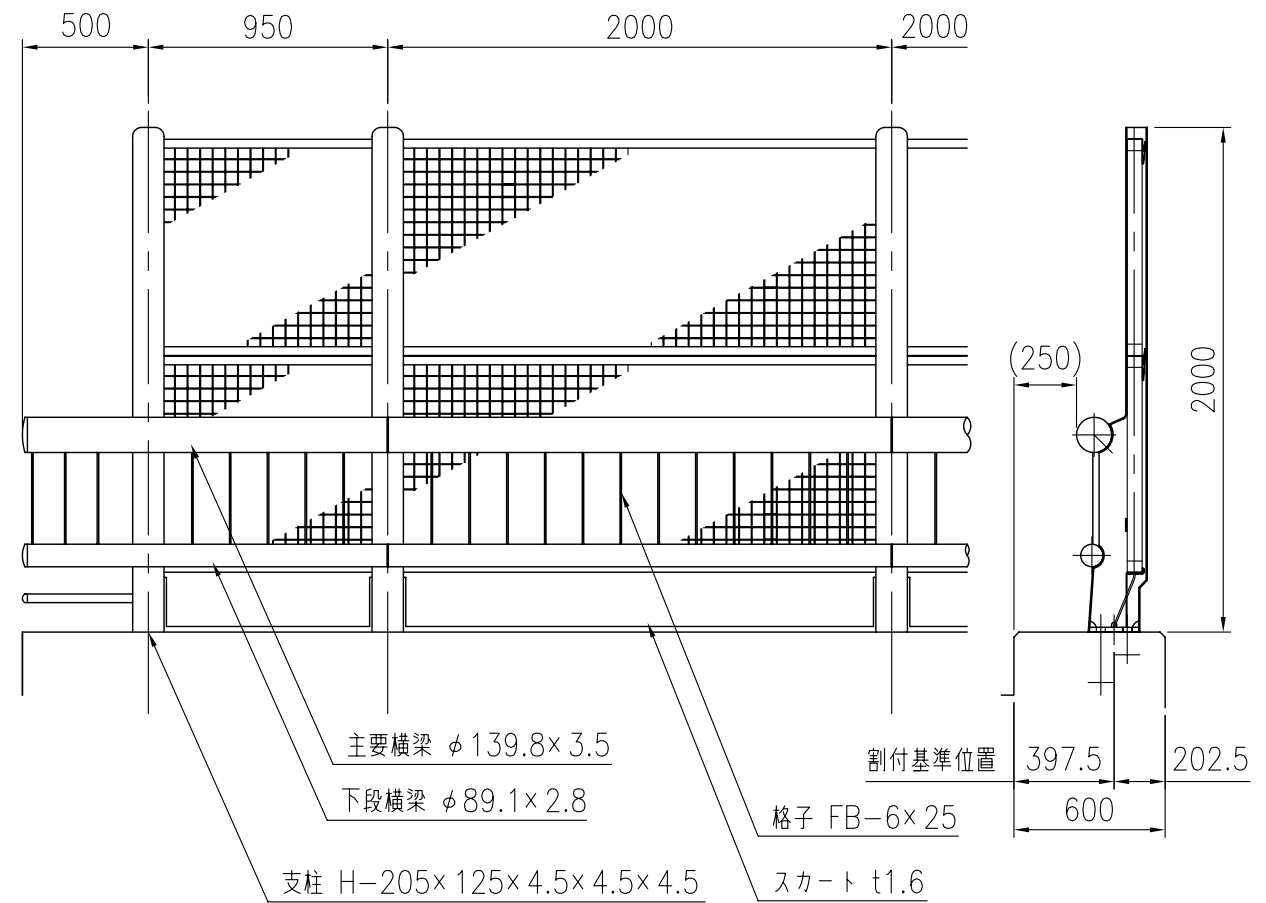

品 種	橋梁用ビーム型防護柵（丸ビーム）
タイプ	C種クラスターバリア
品 番	VT-C-3085HF-SFF
図面番号	KKVH00855※1

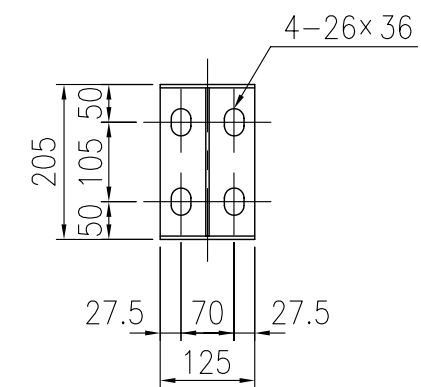

A 矢 視 図