





設置図

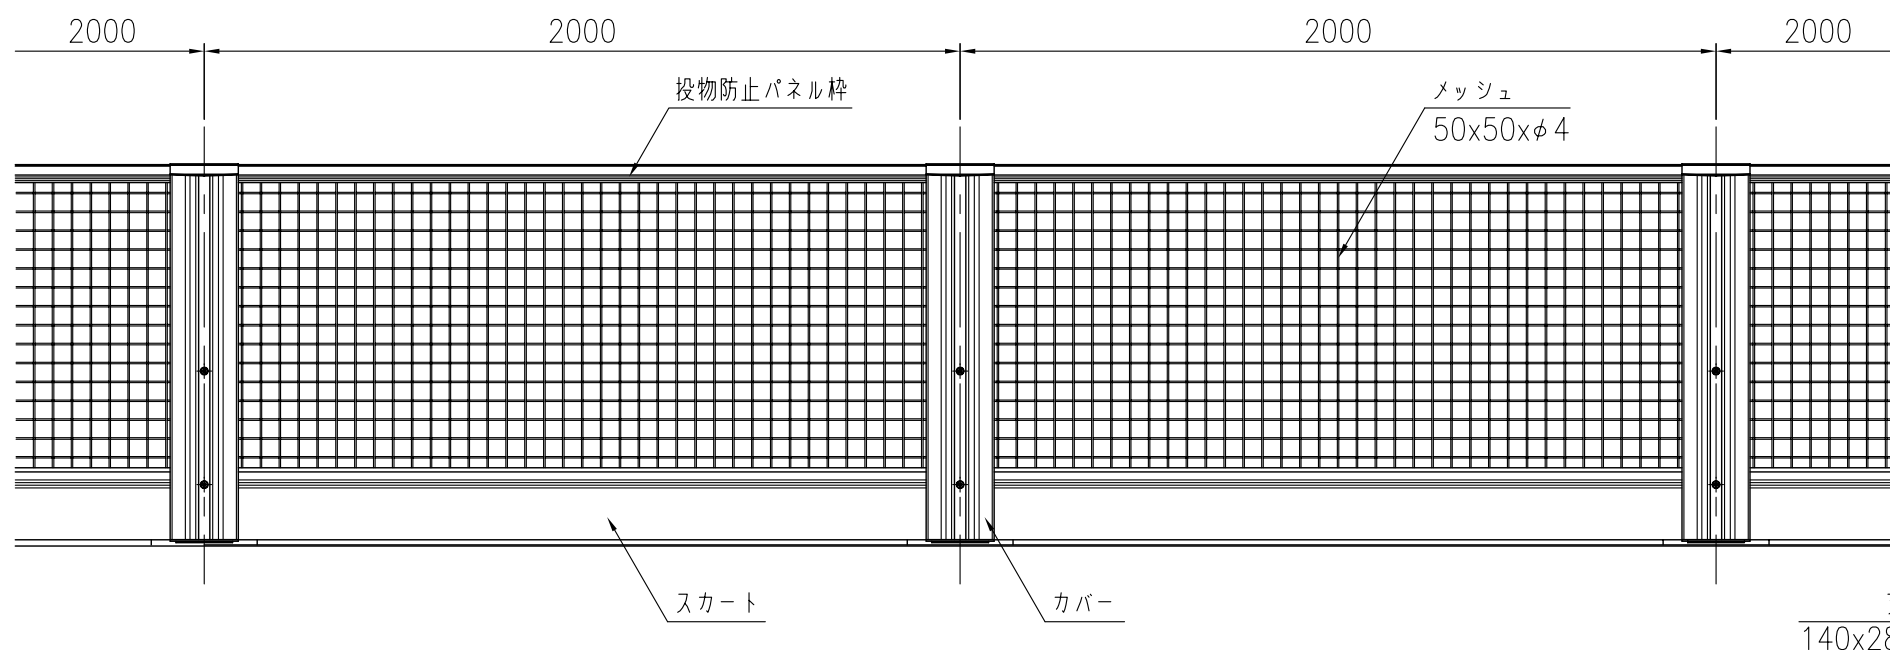

タイプ	壁高欄対応型クラスターバリアEZⅠ
品番	J-RF
図面番号	KKVH00728※1

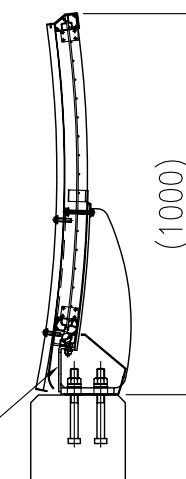


支柱図

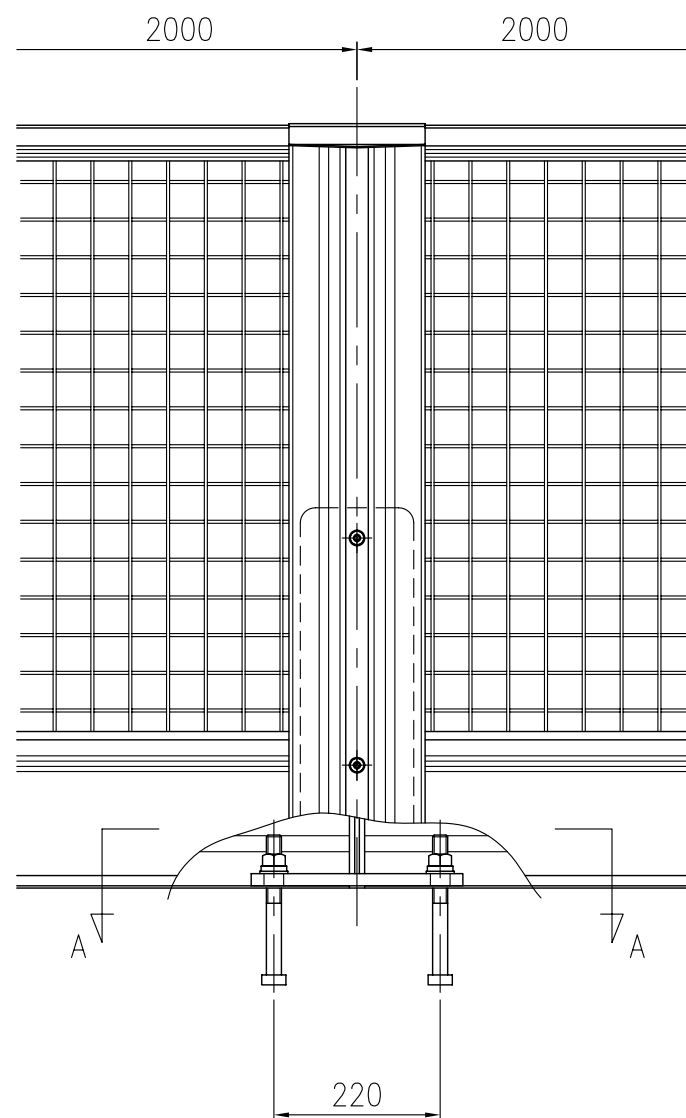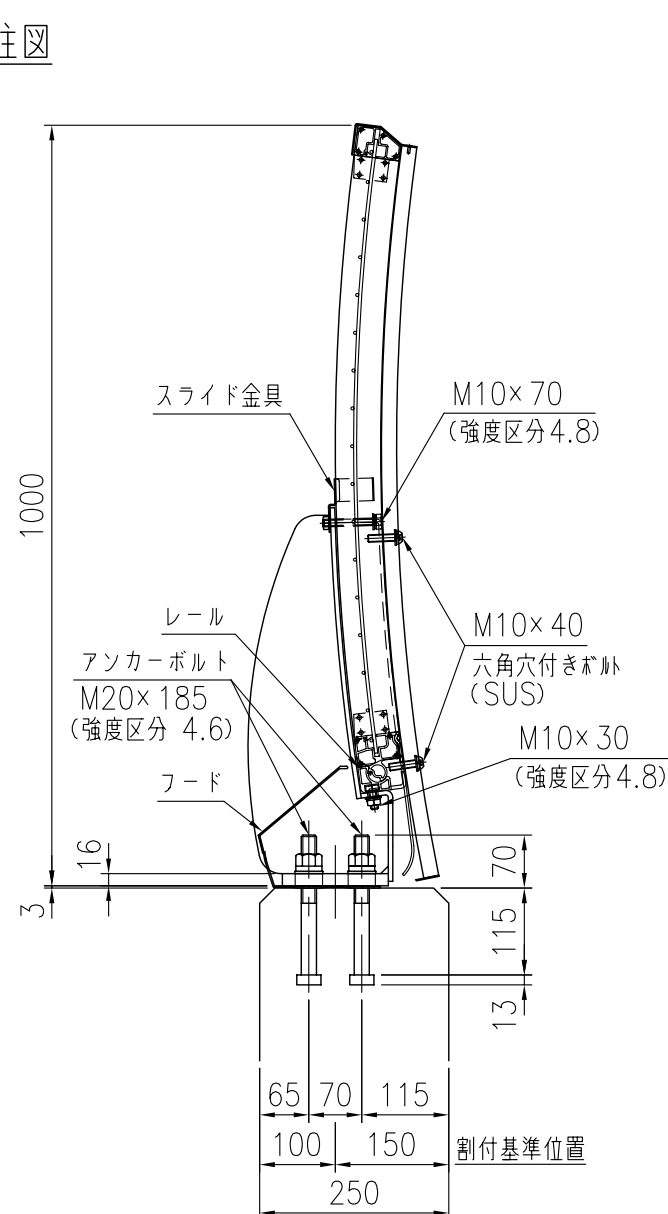

特記仕様

- ※支柱は、溶融亜鉛めっき(HDZ35)+静電粉体塗装(平均50μm以上)とする。
- ※フード・投物防止パネル枠・スカート・カバー・レールは、アルミ押し出し型材(A6063S-T5)+アルマイト処理とする。但し、投物防止パネル枠の上枠・下枠はアルミ押し出し型材(A6N01S-T5)+アルマイト処理とする。
- ※メッシュパネルは、亜鉛メッキ鉄線+静電粉体塗装(平均50μm以上)とする。

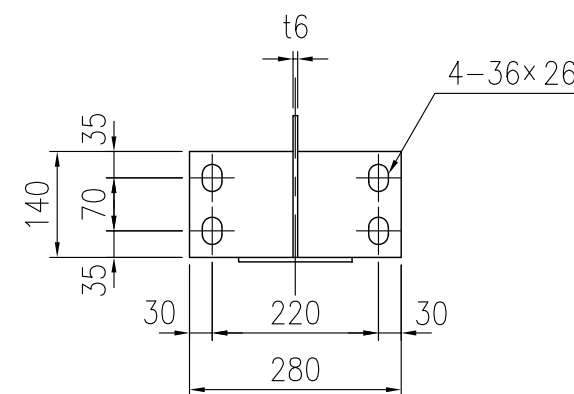

A矢視図