



設置図

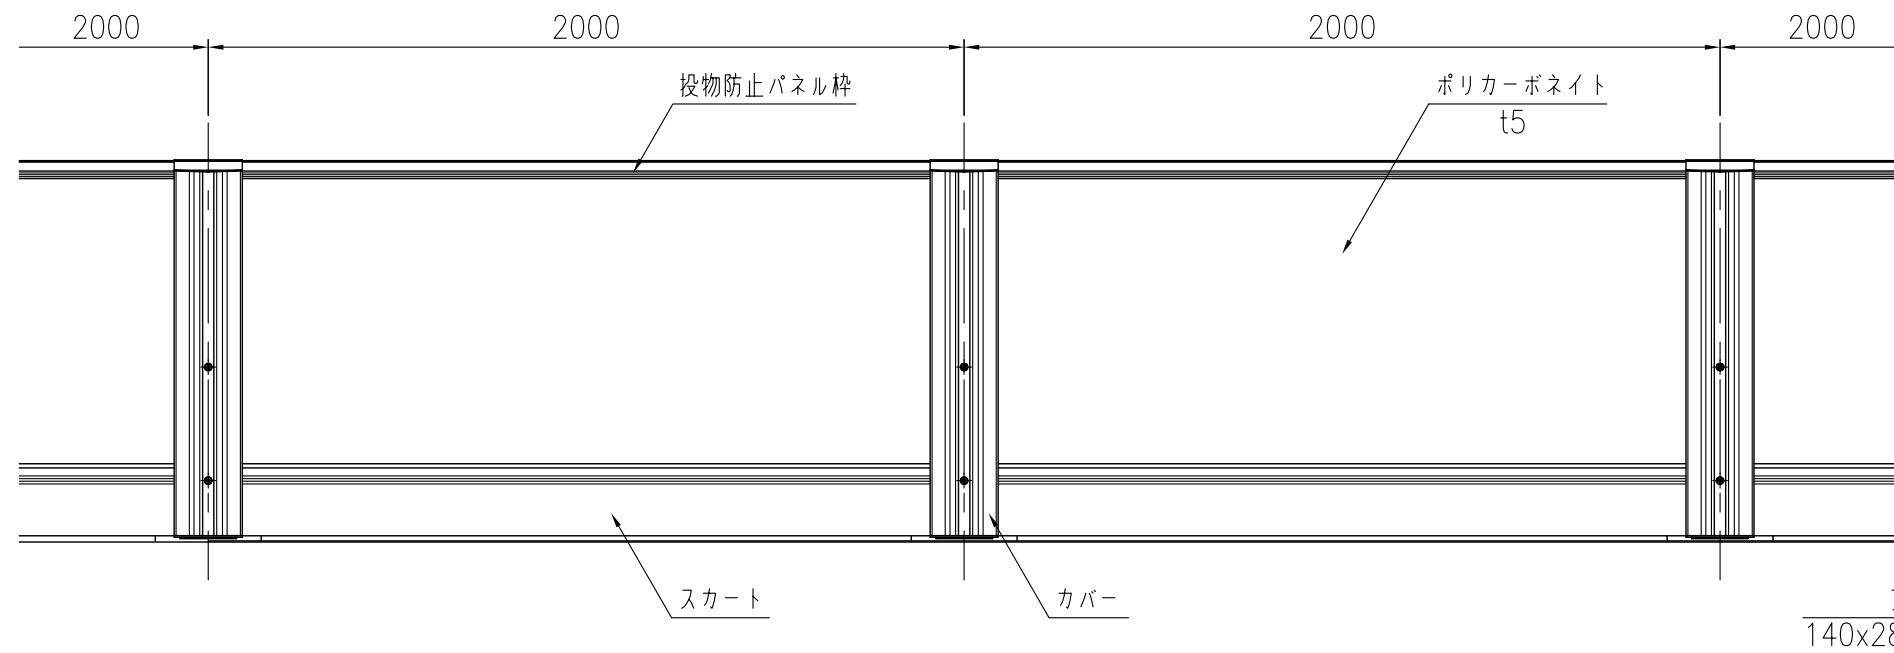

|      |                   |
|------|-------------------|
| タイプ  | 壁高欄対応型クラスターバリアEZⅠ |
| 品番   | J-RP              |
| 図面番号 | KKVH00729※1       |

支柱図

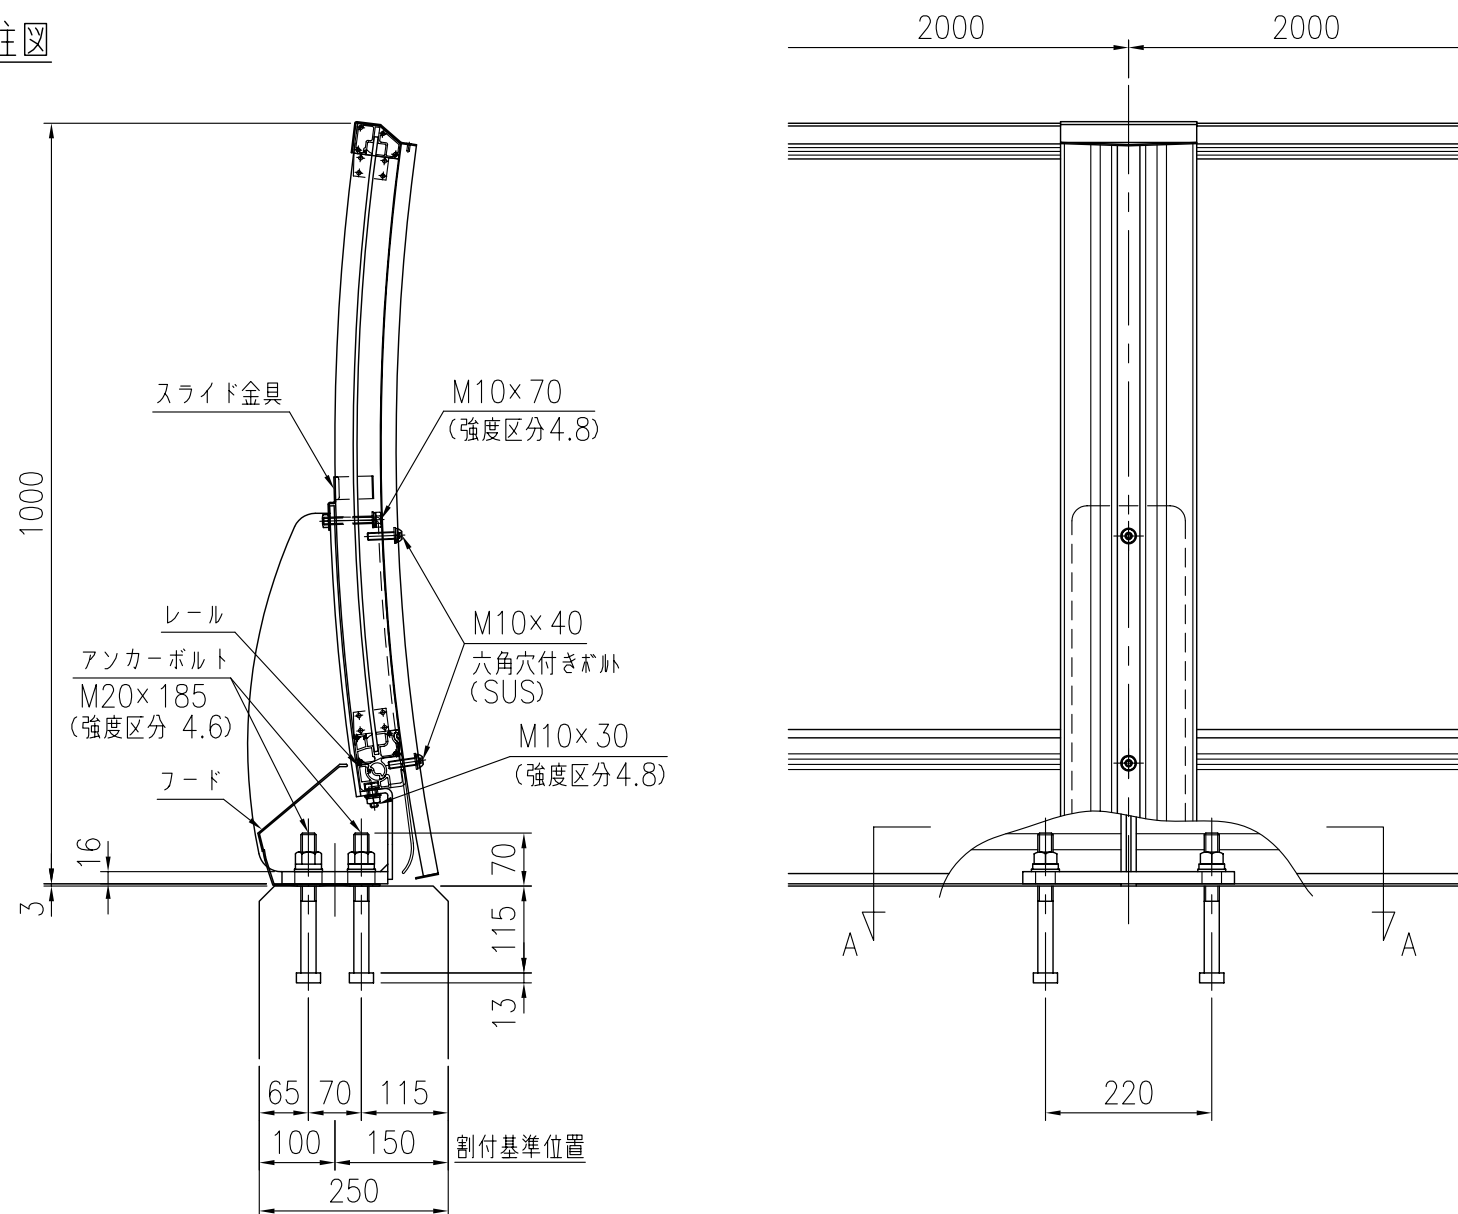

特記仕様

※支柱は、溶融亜鉛めっき (HDZ35)+静電粉体塗装 (平均50μm以上) とする。

※フード・投物防止パネル枠・スカート・カバー・レールは、アルミ押し出し形材 (A6063S-T5)+アルマイト処理とする。但し、投物防止パネル枠の上枠・下枠はアルミ押し出し形材 (A6N01S-T5)+アルマイト処理とする。

※ポリカーボネイト板は、両面耐候処理とする。

