




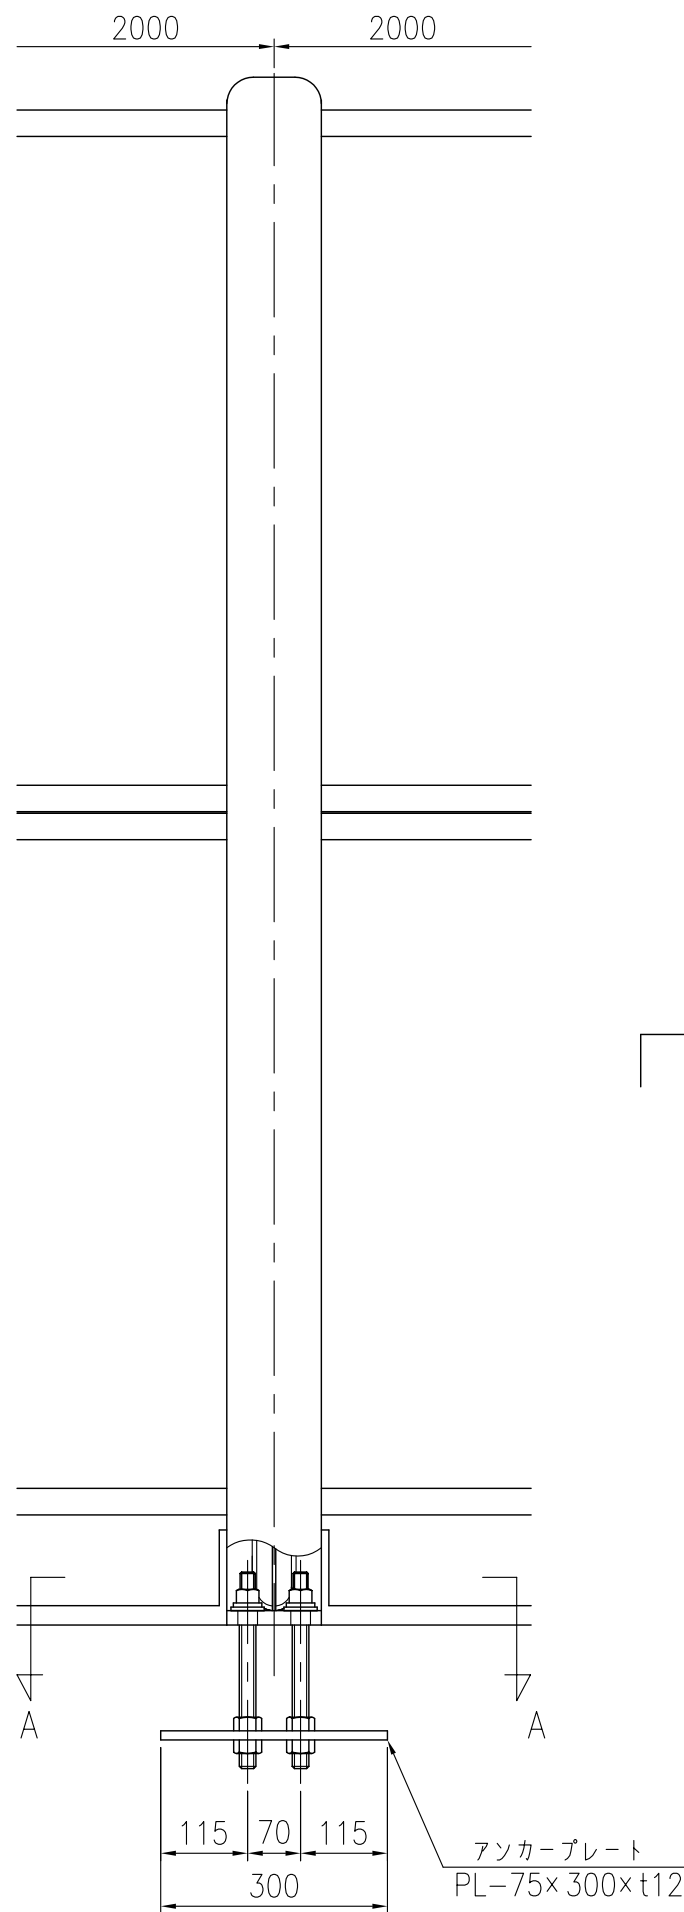

設置図

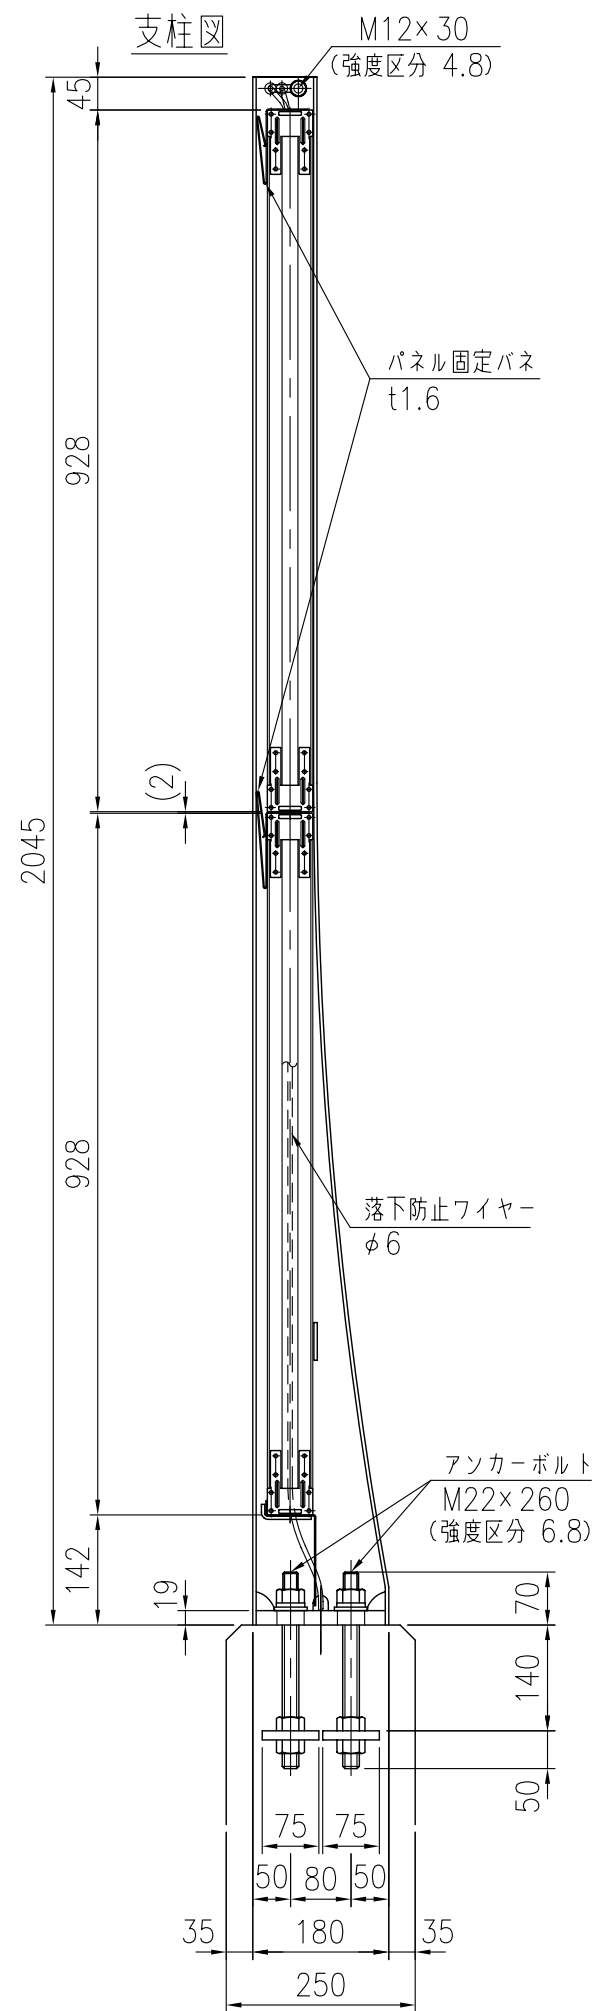

品 種	高欄
タイプ	壁高欄対応型クラスターバリア
品 番	V-SPP
図面番号	KKVH00680

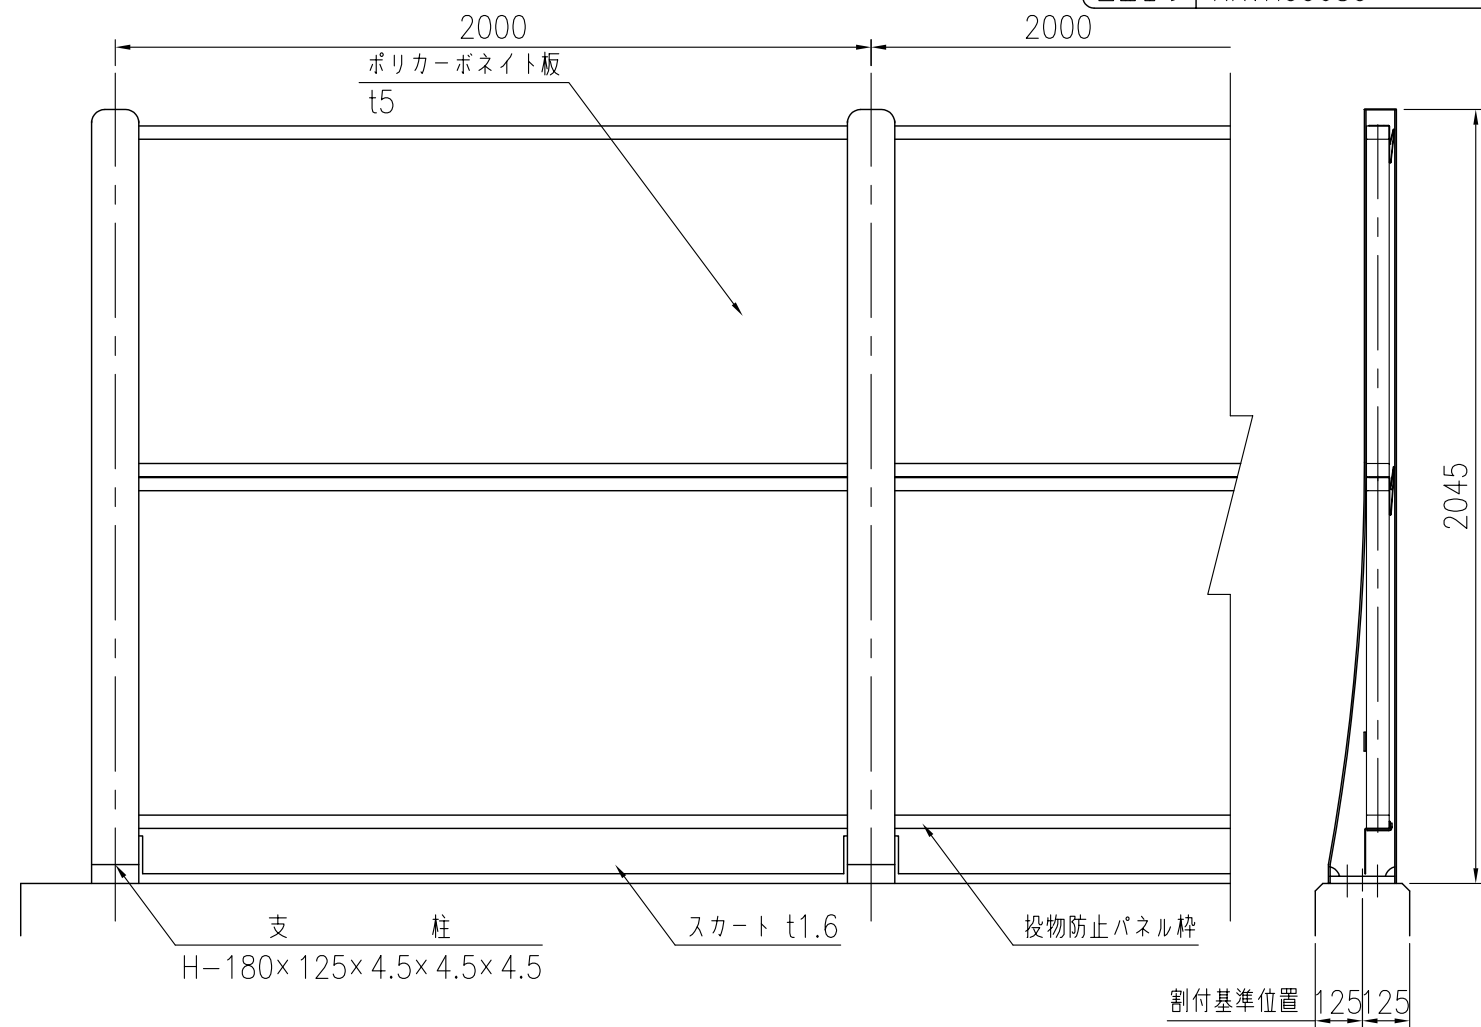