




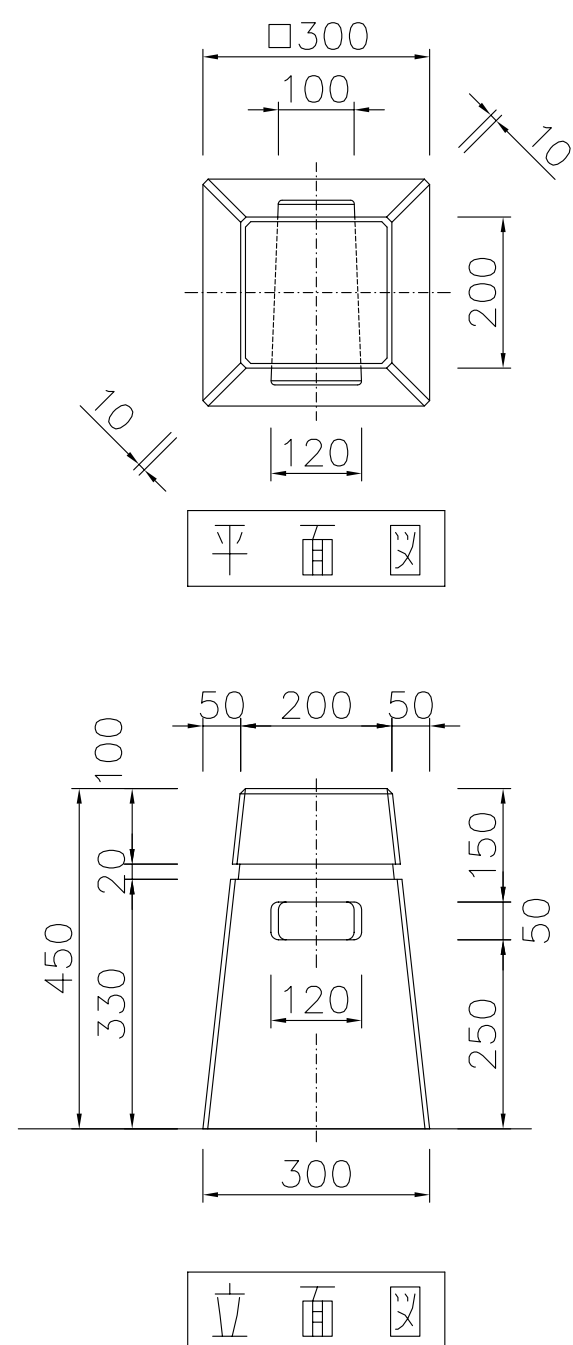

可動式CS-A1

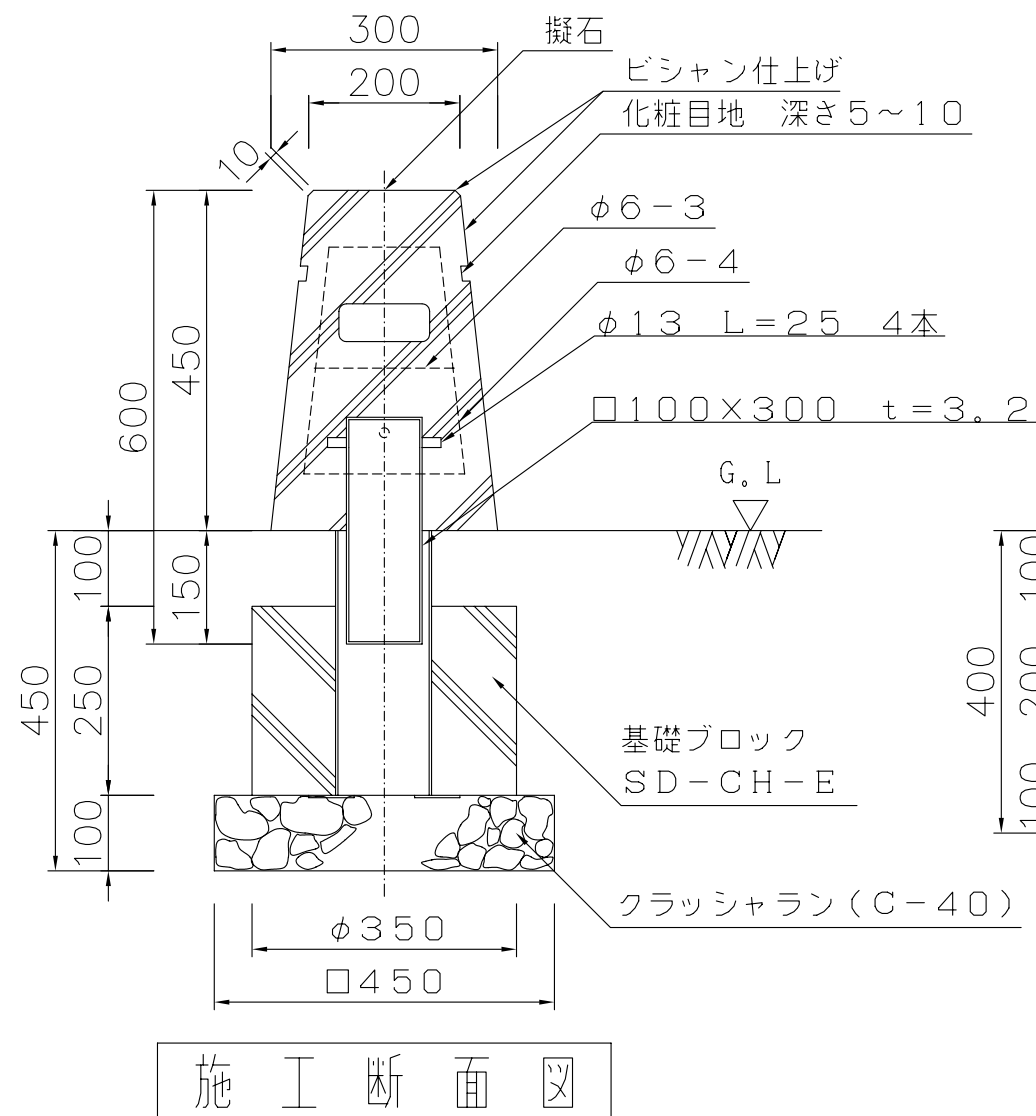

固定式CS-A2

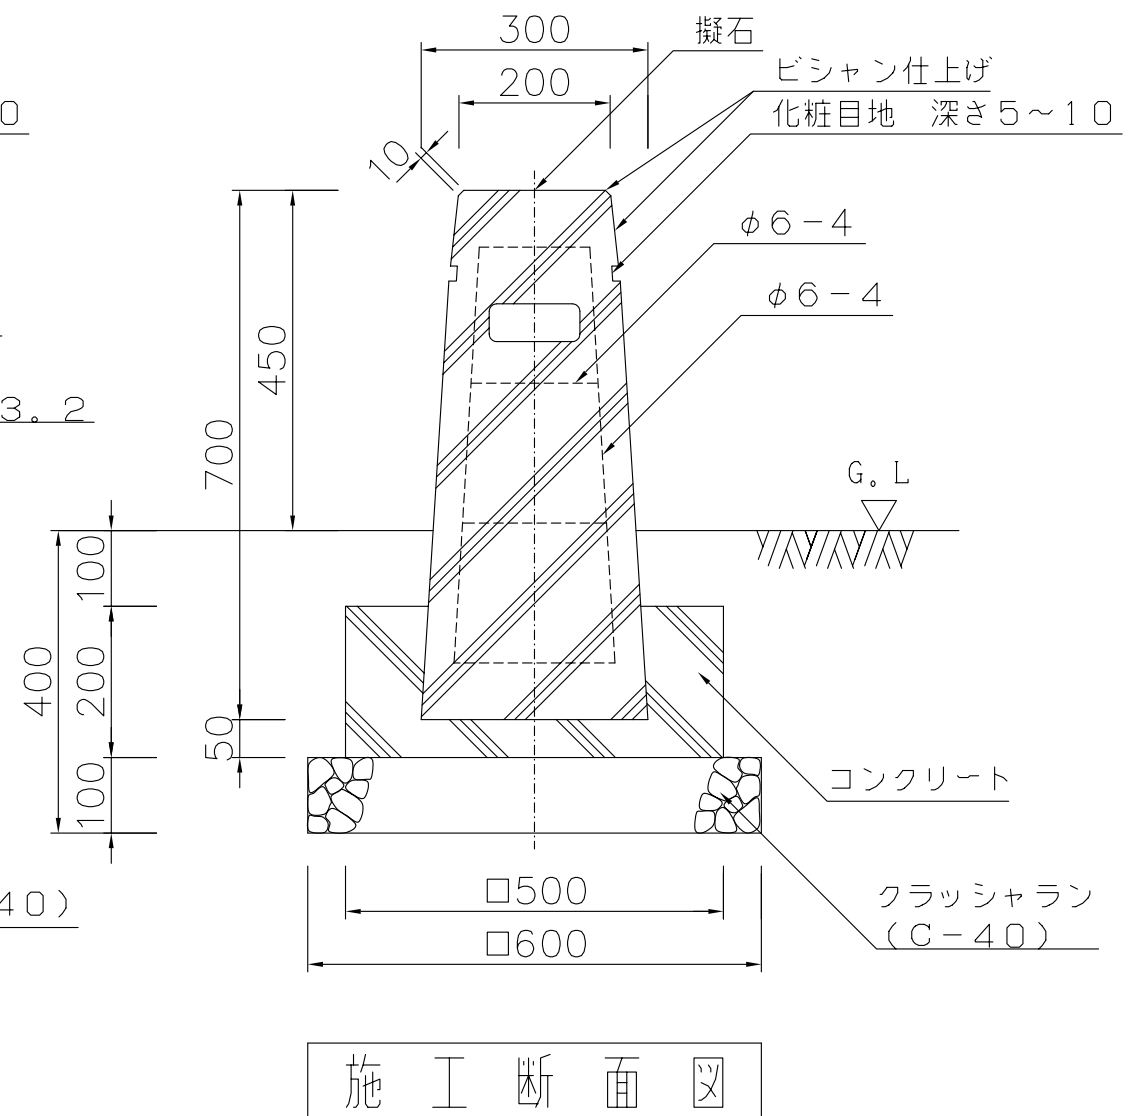

	数 量 (m ³)							歩 掛 り (人)							トラック・クレーン (2.9t)(H)	据え付け手間 (人)(*)	参考重量 (kg)(*)	備 考
	床堀	コンクリート	クラッシュラン	残土処分	埋戻	モルタル	型枠 (m ²)	床堀	コンクリート	クラッシュラン	残土処分	埋戻	型枠	モルタル				
可動式	0.157	-	0.020	0.046	0.111	-	-	0.066	-	0.004	0.006	0.021	-	-	-	0.13	64	(*) : 本体のみ
固定式	0.209	0.033	0.036	0.093	0.116	-	0.4	0.09	0.02	0.01	0.01	0.02	0.12	-	-	0.15	124	
品名	車 止 め		品番	SSD-CS-A-1 (可動式) SSD-CS-A-2 (固定式)				縮尺	1 : 1 □			規格 寸法	□200/300×H450 □200/264×H450					