



可動式CS-G5

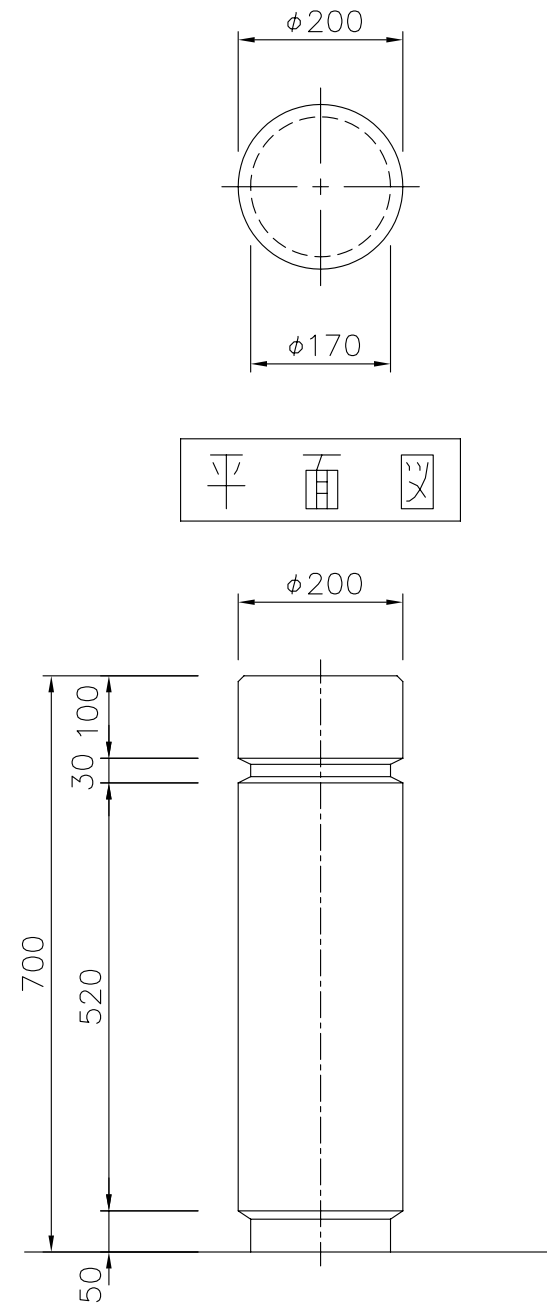


平 面 义

立 面 义

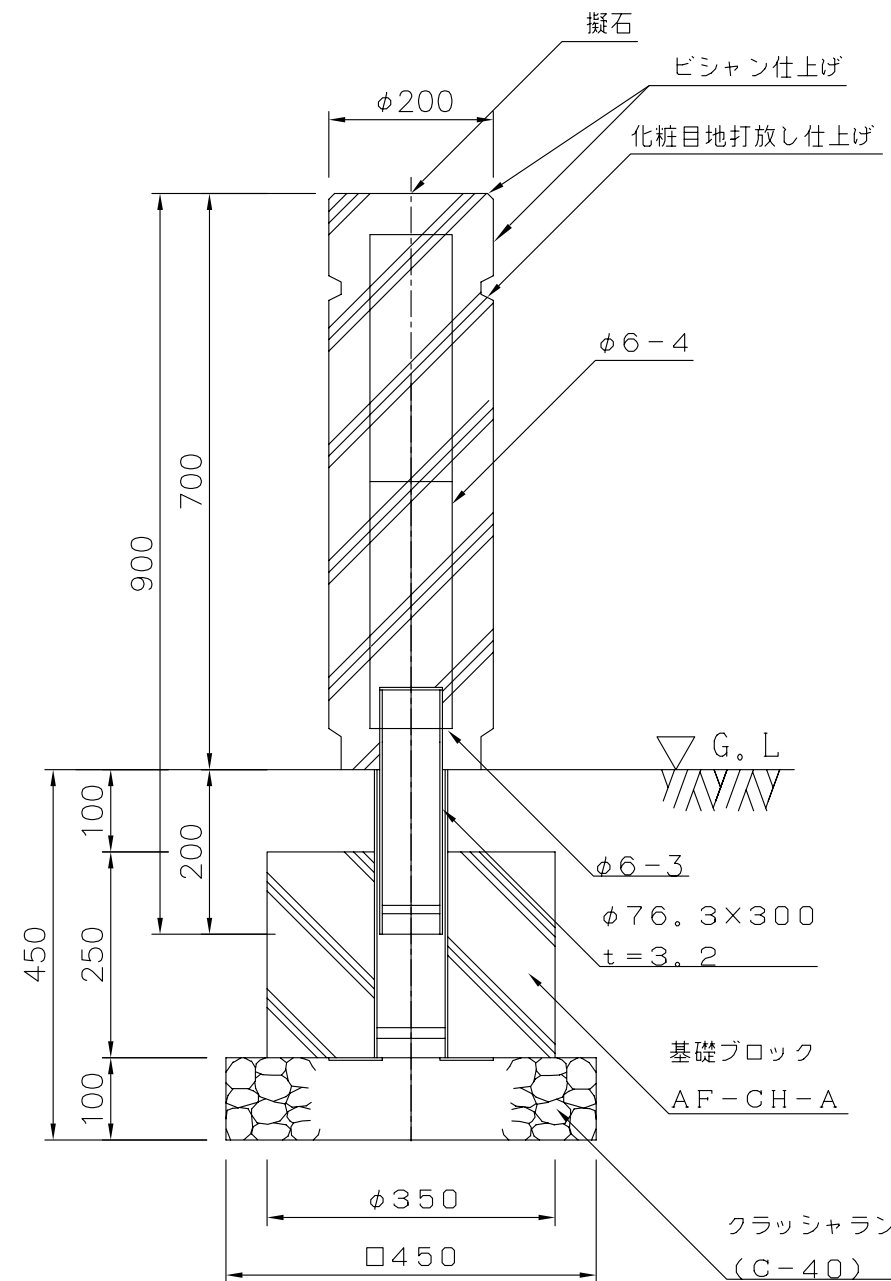

施 工 断 面 图

固定式CS-G6

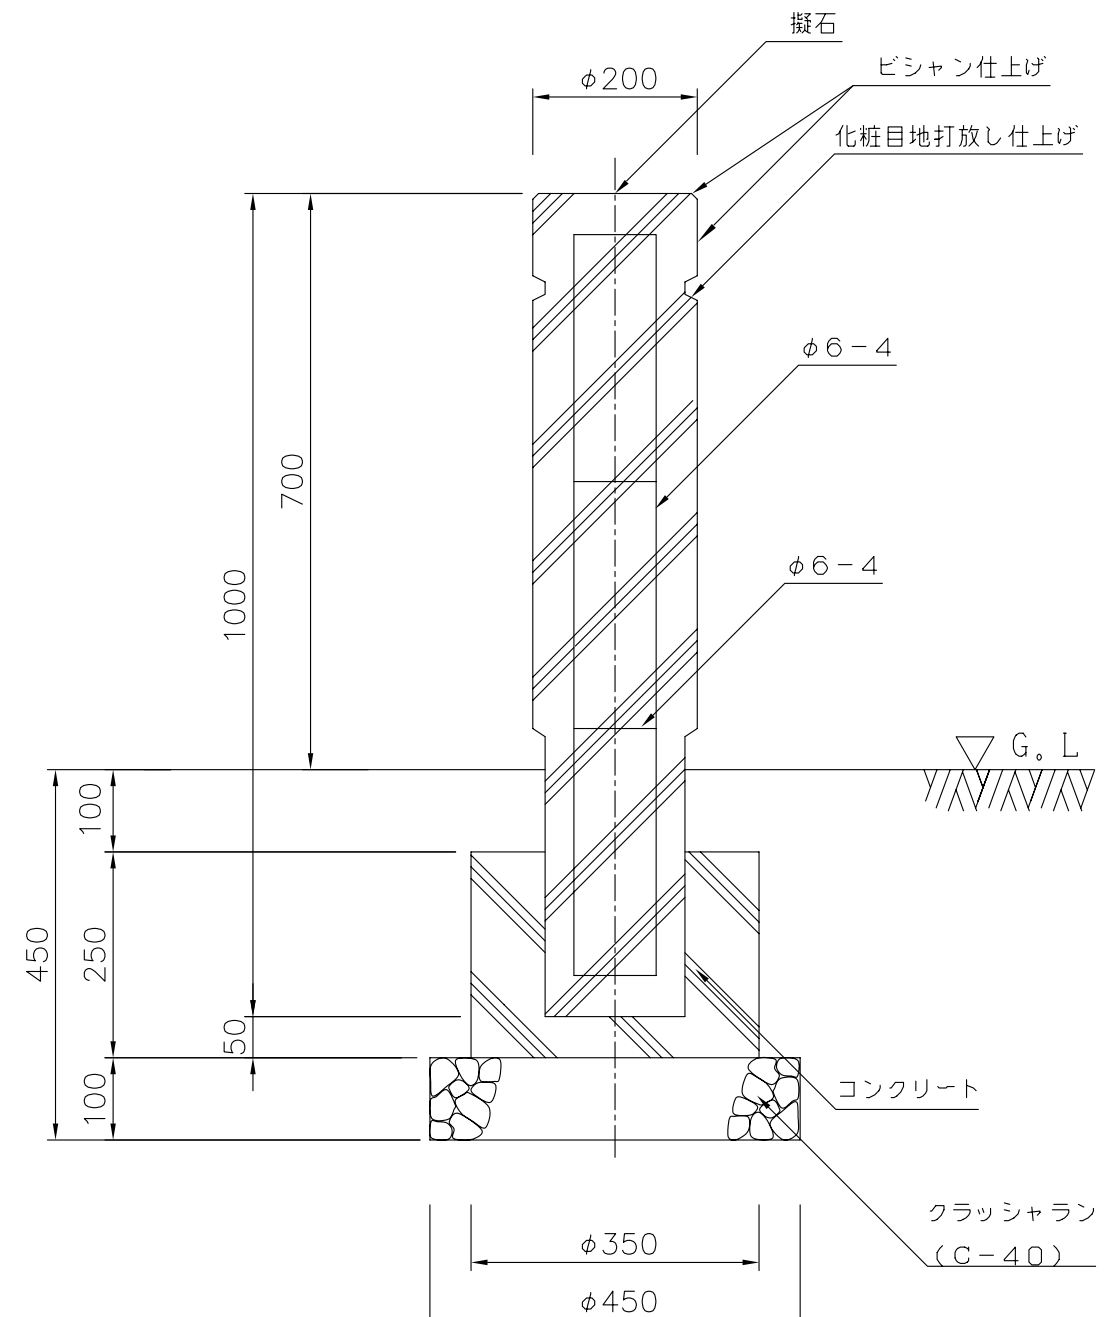

施工断面图

	数 量 (m ³)							歩 掛 り (人)							トラック・クレーン	据え付け手間	参考重量	備 考
	床堀	コンクリート	クラッシャー	残土処分	埋戻	モルタル	型枠 (m ²)	床堀	コンクリート	クラッシャー	残土処分	埋戻	型枠	モルタル	(2.9t) (H)	(人) (※)	(kg) (※)	
可動式	0.157	－	0.020	0.045	0.112	－	－	0.066	－	0.004	0.006	0.021	－	－	－	0.06	54	(※) : 本体のみ
固定式	0.247	0.018	0.016	0.043	0.204	－	0.175	0.10	0.01	0.003	0.01	0.04	0.05	－	－	0.09	72	
品 名	車 止 め			品 番	SSD-CS-G-5 (可動式) SSD-CS-G-6 (固定式)			縮尺	1 : 1 □			規格 寸法	φ200×H700 φ200×H700					