


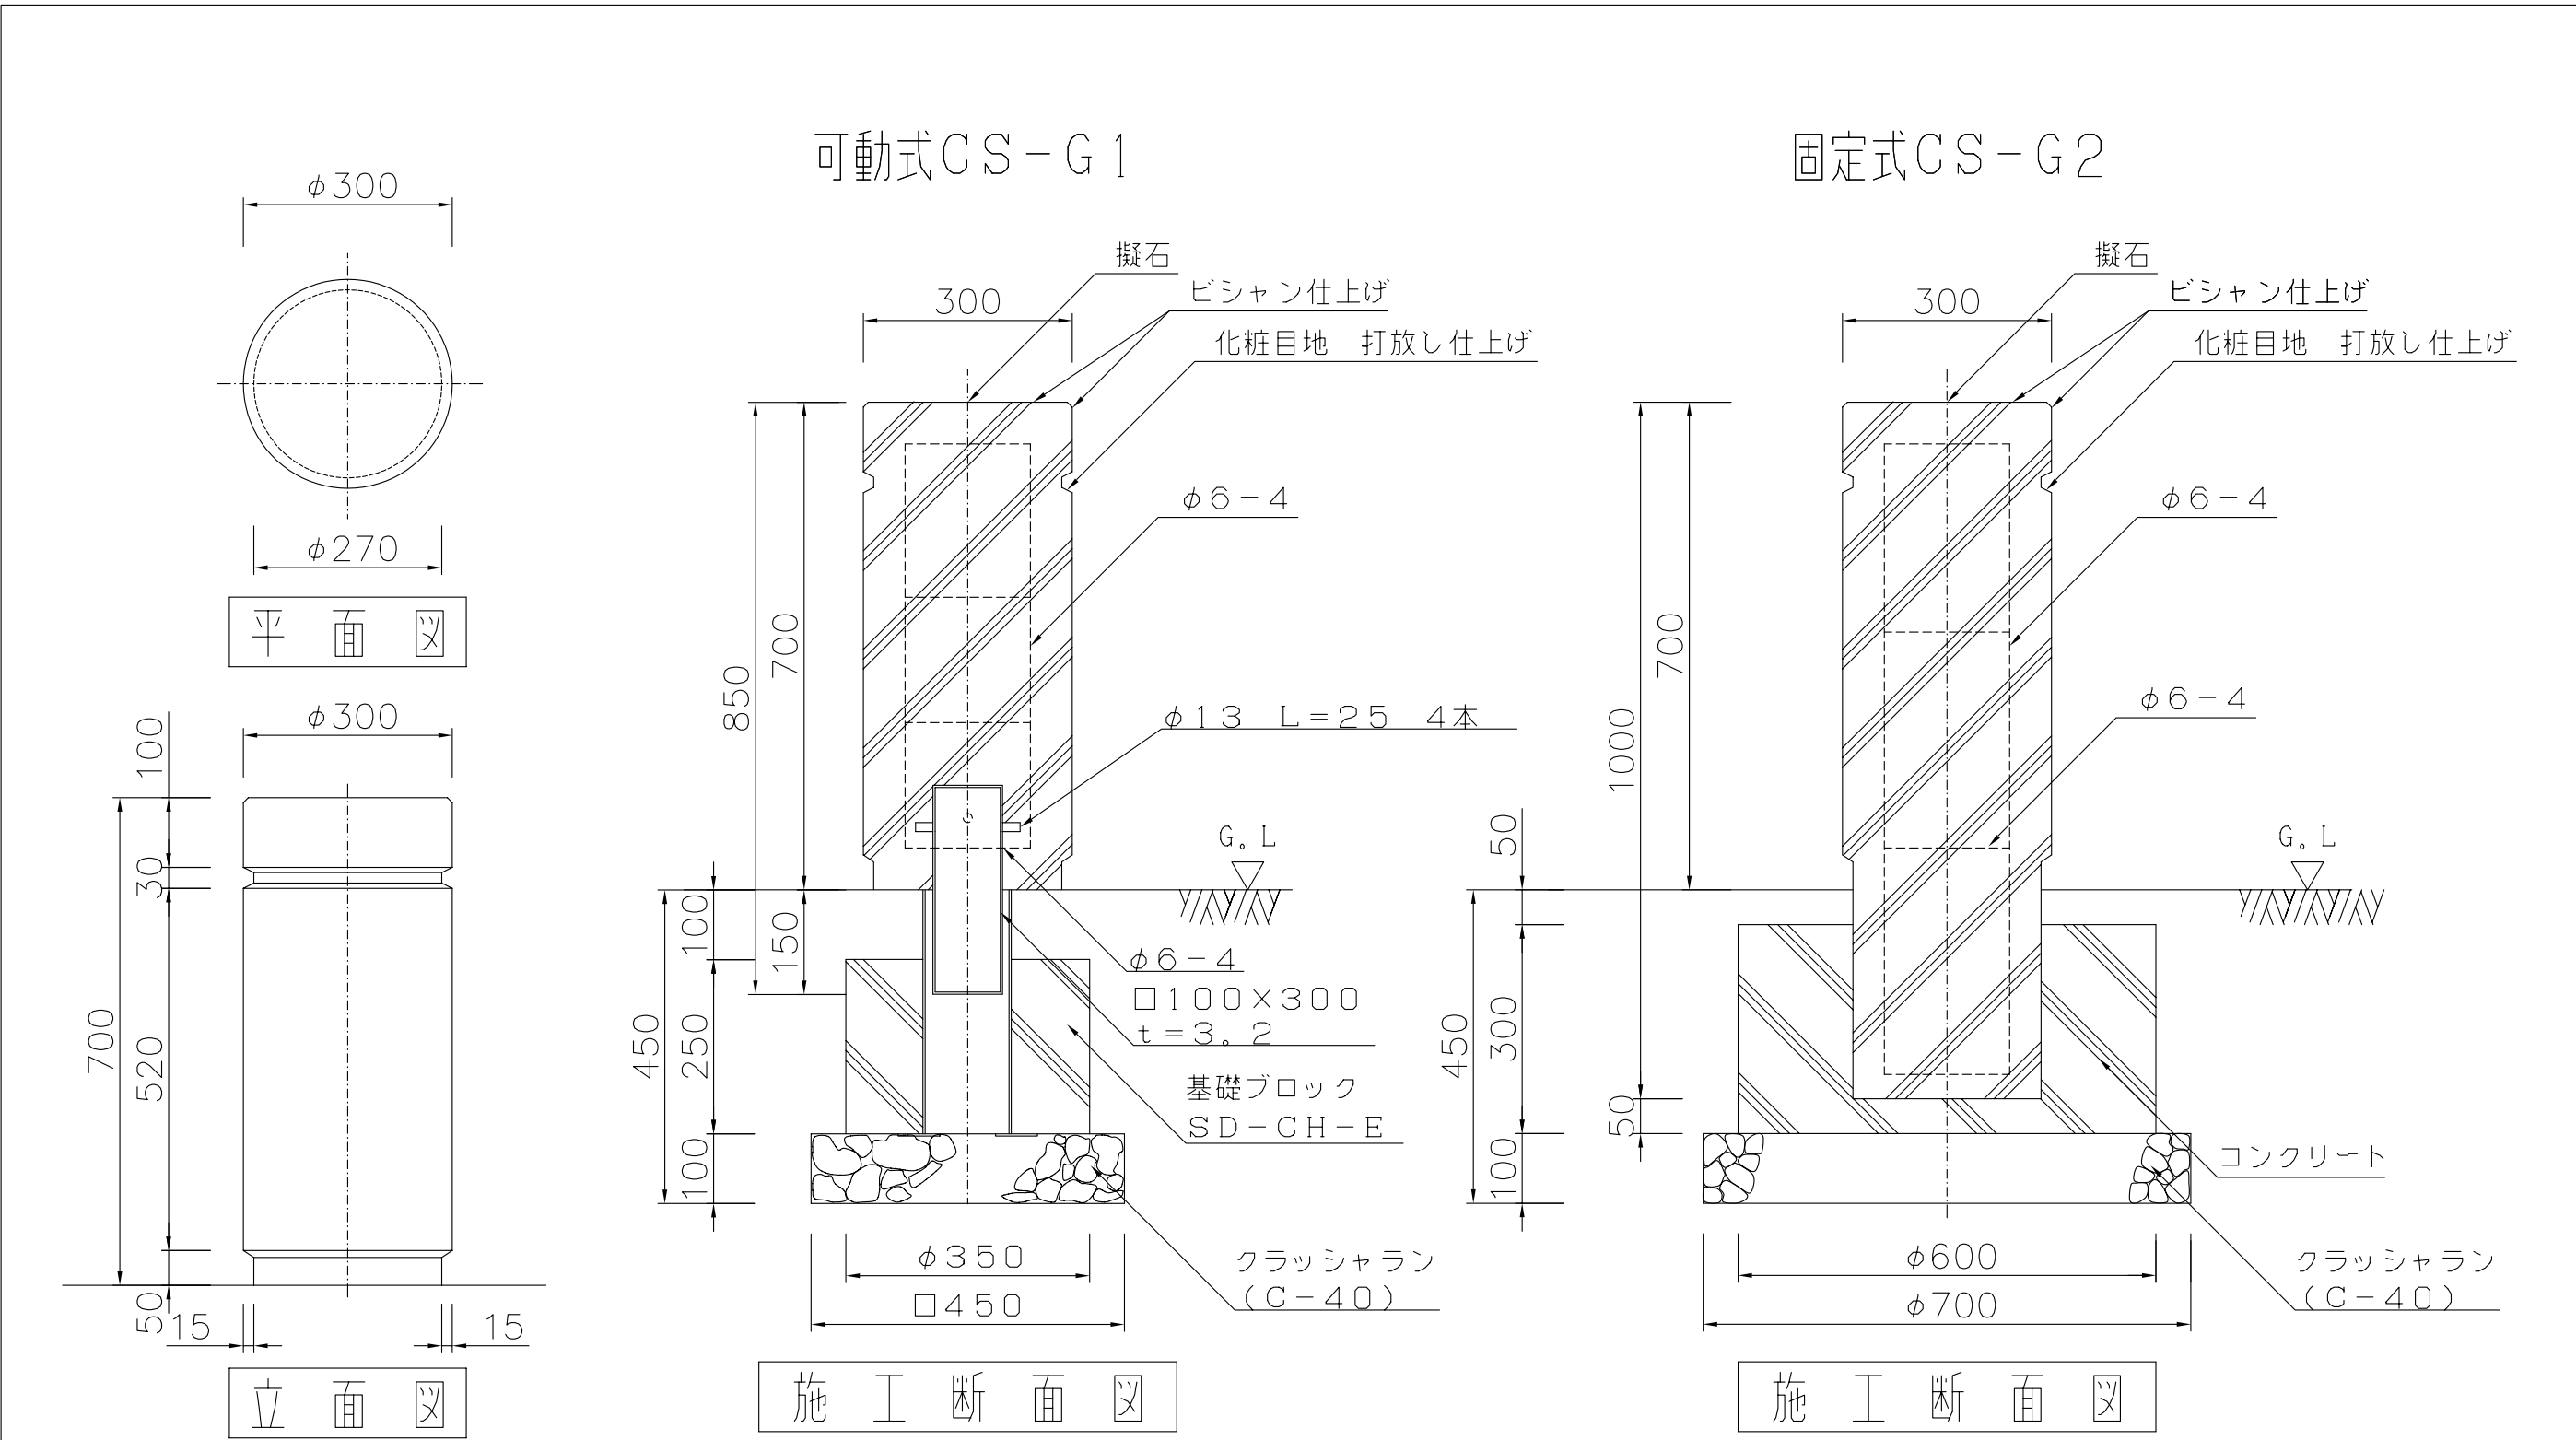

	数 量 (m³)							歩 掛 り (人)							トラック・クレーン (2.9t) (H)	据え付け手間 (人) (※)	参考重量 (kg) (※)	備 考
	床堀	コンクリート	クラッシャラン	残土処分	埋戻	モルタル	型枠 (m²)	床堀	コンクリート	クラッシャラン	残土処分	埋戻	型枠	モルタル				
可動式	0.157	-	0.020	0.046	0.111	-	-	0.066	-	0.004	0.006	0.021	-	-	-	0.23	114	(※) : 本体のみ
固定式	0.249	0.071	0.038	0.132	0.117	-	0.565	0.11	0.05	0.01	0.02	0.02	0.17	-	0.09	0.1	154	
品名	車 止 め		品番	SSD-CS-G-1 (可動式) SSD-CS-G-2 (固定式)				縮尺	1 : 1 □			規格 寸法	φ300×H700 φ300×H700					