

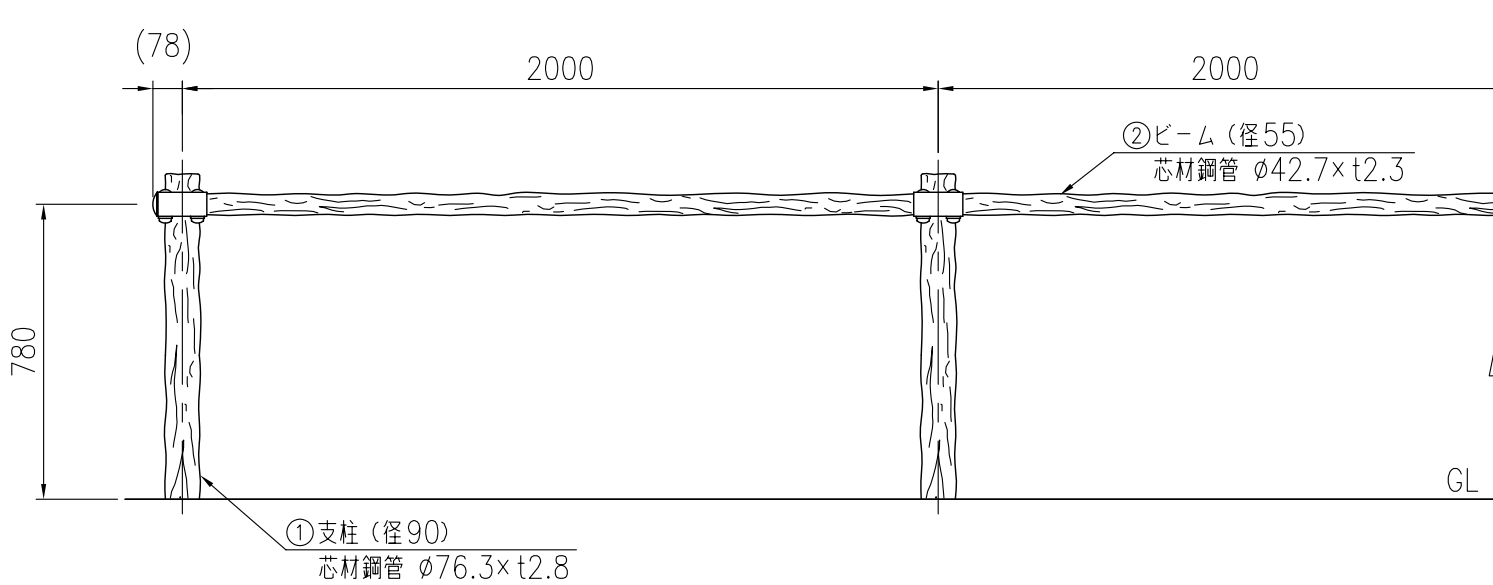



設置図 (1/20)

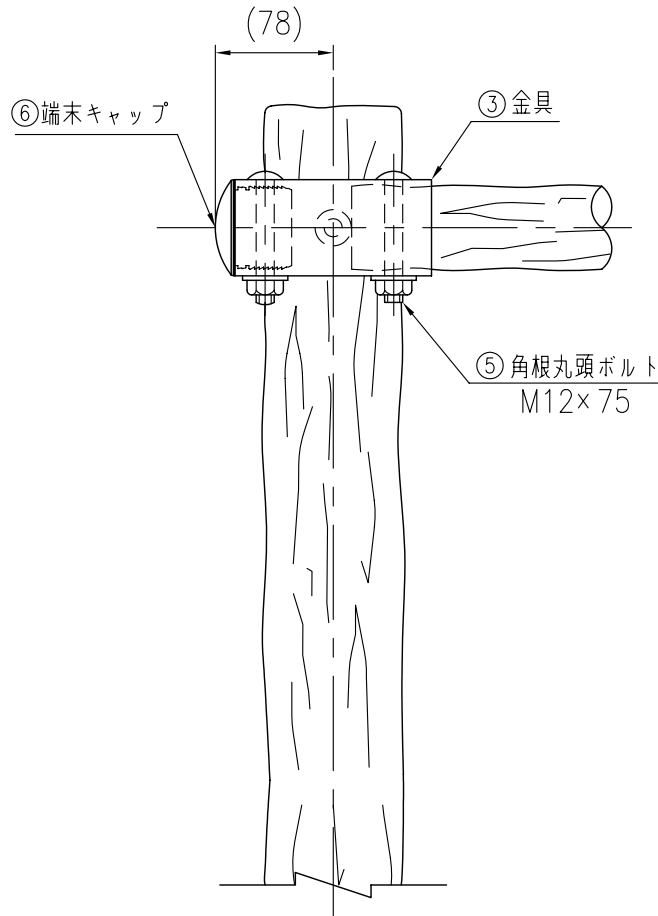


取付部詳細図 (1/5)

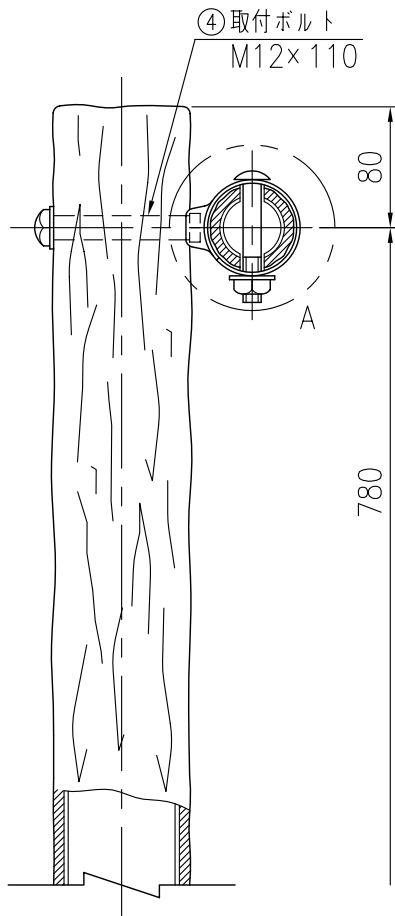


＜コンクリート基礎式＞
PGF-108-20C

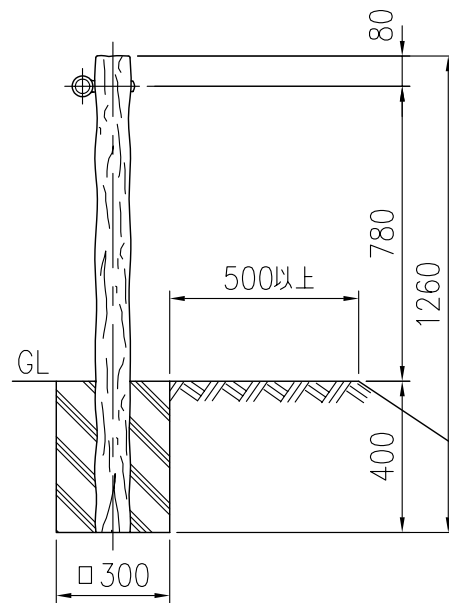


金具詳細図 (1/2)

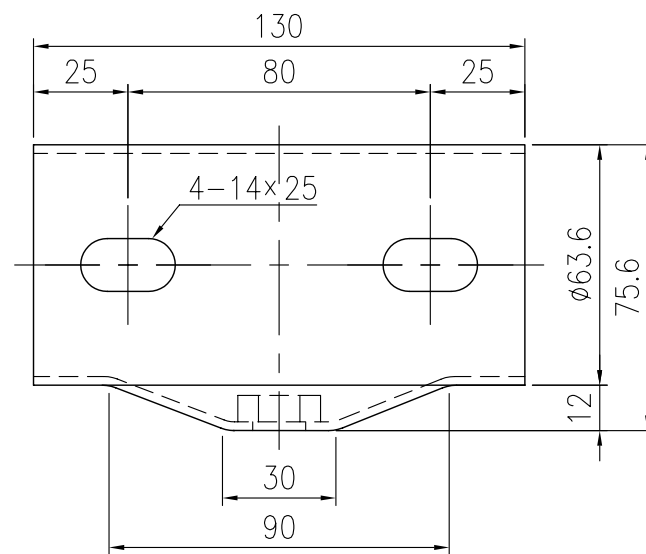


A部詳細図 (1/3)

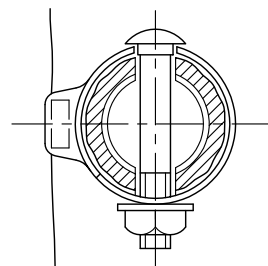

＜連続基礎式＞
PGF-108-20W

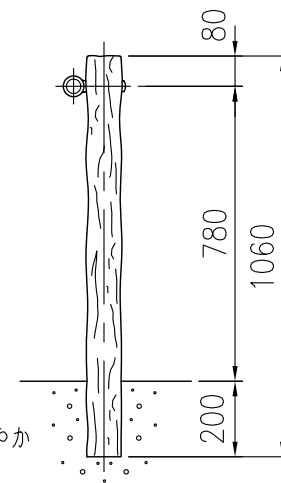

＜土中式＞
PGF-108-20E

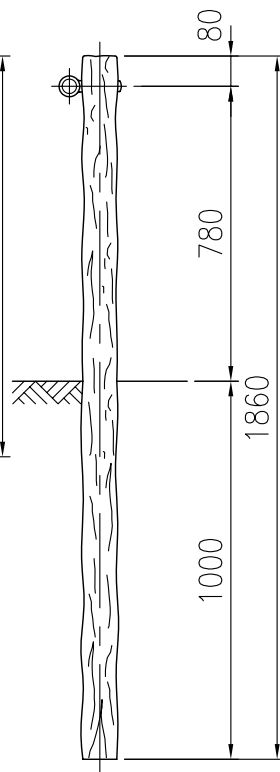

※注記：支柱及び横木の外径は凸部の平均値です。
：仕様は予告なく変更することがあります。
※基礎は（水平・垂直）地耐力20t/m²の場合の参考寸法です。

部材数量表 (20m,1連当たり)

部番	名 称	材 質	摘 要	数量
1	支 柱	STK400+再生ポリエチレン	亜鉛めっき+樹脂被覆	11
2	ビ ー ム	STK400+再生ポリエチレン	亜鉛めっき+樹脂被覆	10
3	金 具	SGH	亜鉛めっき+流浸塗装	11
4	取付ボルト M12×110	強度区分4.6	溶融亜鉛めっき+塗装	11
5	角根丸頭ボルト M12×75	強度区分4.6	溶融亜鉛めっき+塗装	22
6	端末キャップ	ポリエチレン		2