

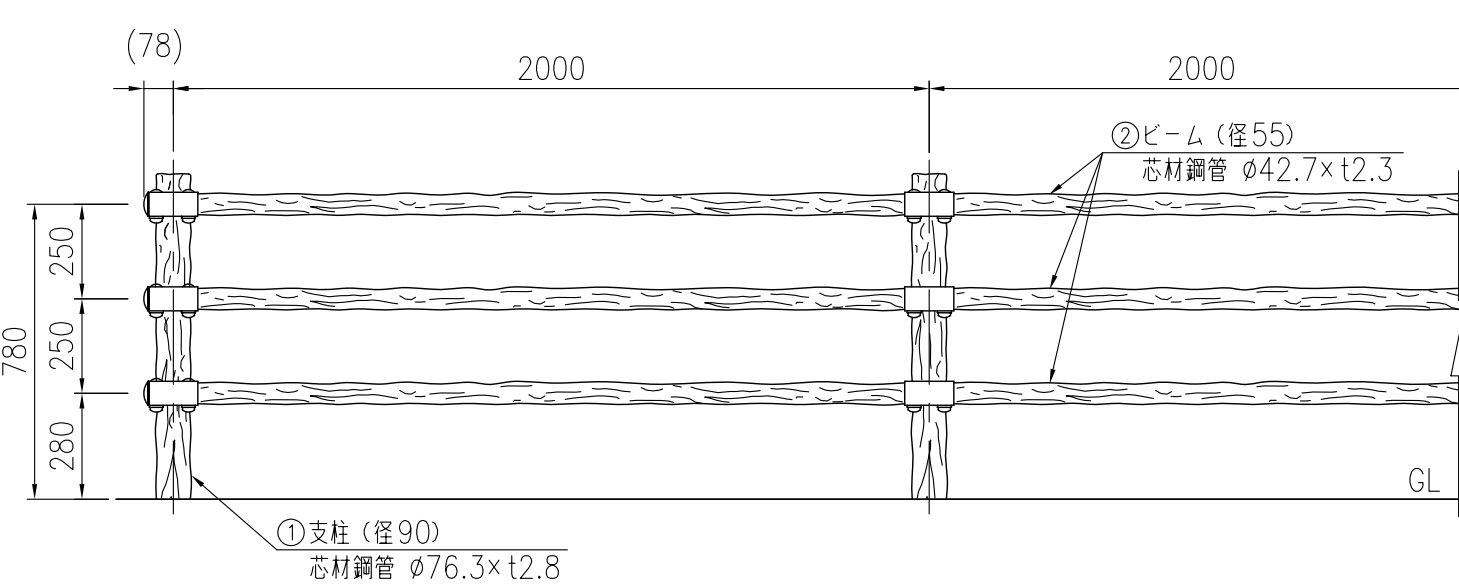



設置図 (1 / 20)

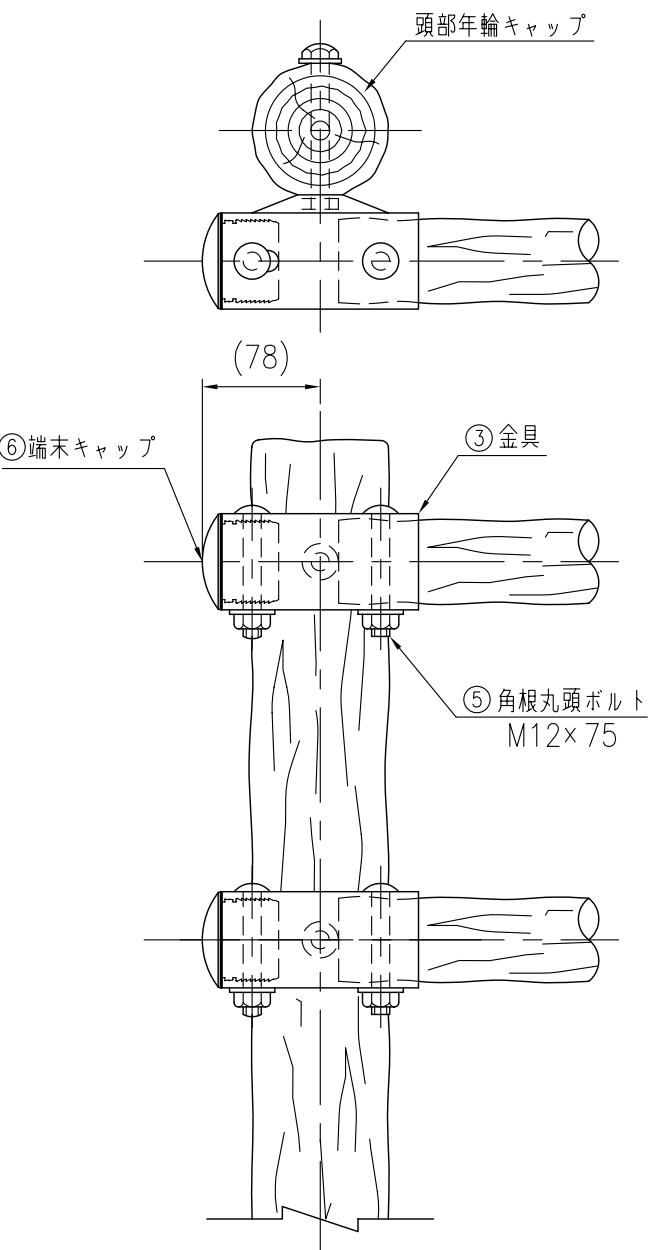


取付部詳細図 (1 / 5)

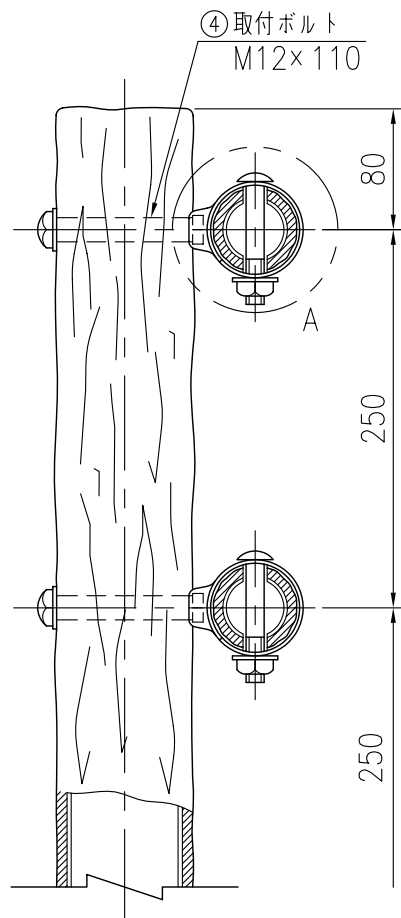


<コンクリート基礎式>
PGF-308-20C

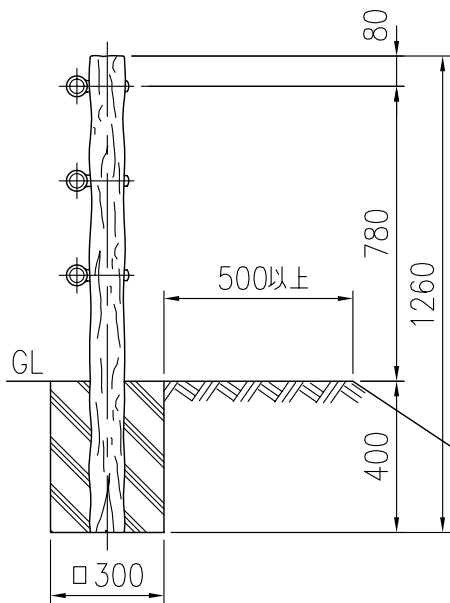


<連続基礎式>
PGF-308-20W

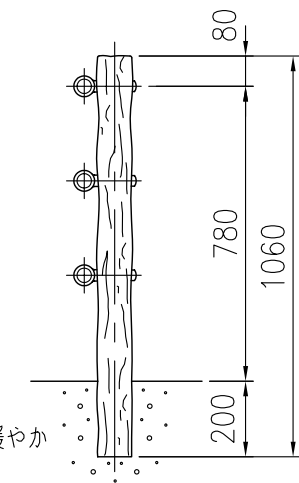


<土中式>
PGF-308-20E

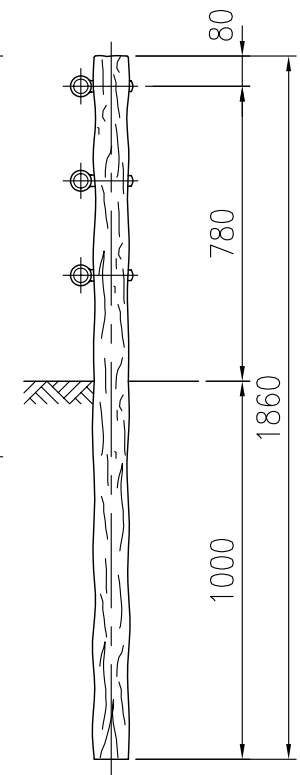

金具詳細図 (1 / 2)

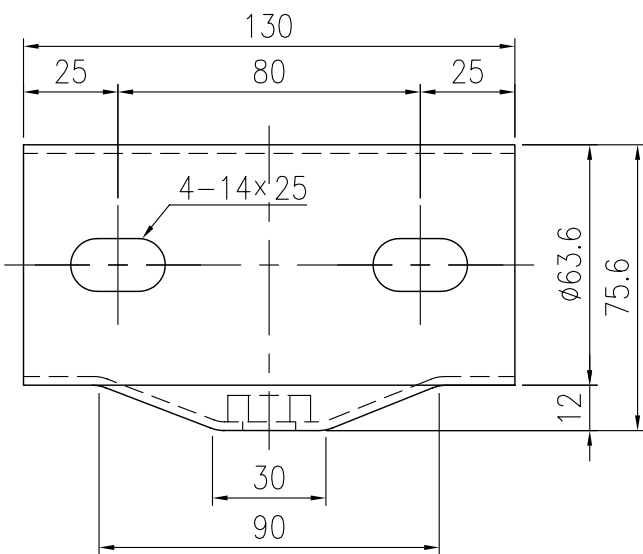

A部詳細図 (1 / 3)

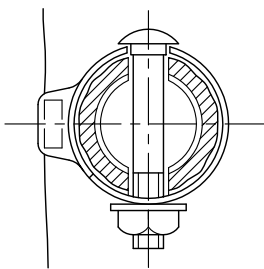

※注記：支柱及び横木の外径は凸部の平均値です。
：仕様は予告なく変更することがあります。
※基礎は（水平・垂直）地耐力20t/m²の場合の参考寸法です。

部材数量表 (20m, 1連当たり)

部番	名 称	材 質	摘 要	数量
1	支 柱	STK400+再生ポリエチレン	亜鉛めっき+樹脂被覆	11
2	ビ ー ム	STK400+再生ポリエチレン	亜鉛めっき+樹脂被覆	30
3	金 具	SGH	亜鉛めっき+流浸塗装	33
4	取付ボルト M12×110	強度区分4.6	溶融亜鉛めっき+塗装	33
5	角根丸頭ボルト M12×75	強度区分4.6	溶融亜鉛めっき+塗装	66
6	端末キャップ	ポリエチレン		6