

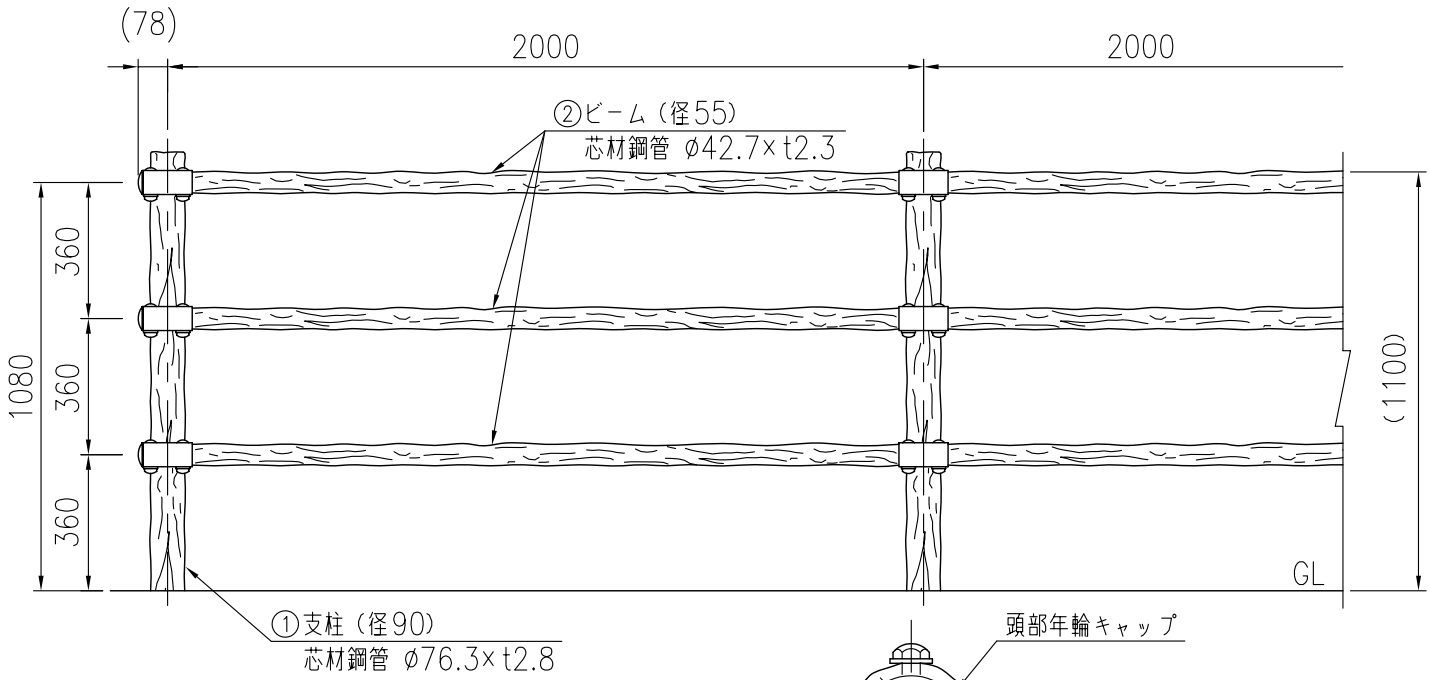



設置図 (1 / 20)

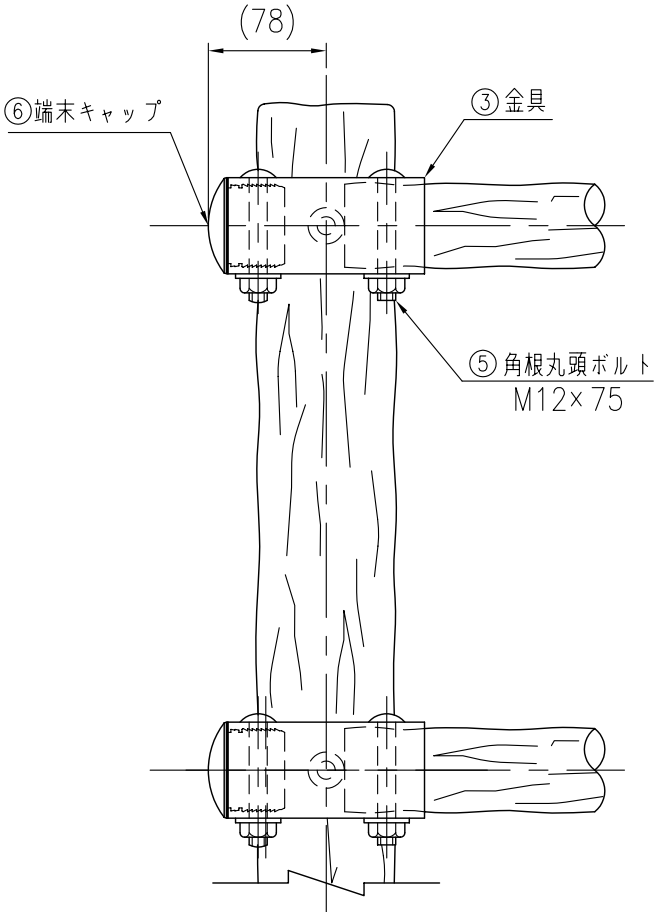


取付部詳細図 (1 / 5)

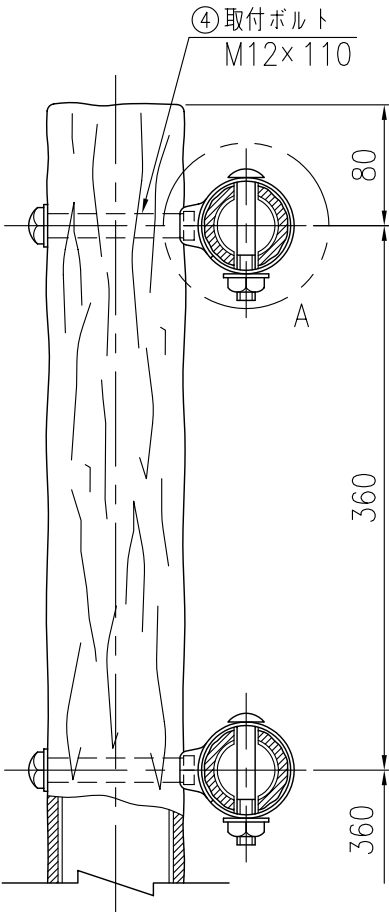


<コンクリート基礎式>
RF-311-20C

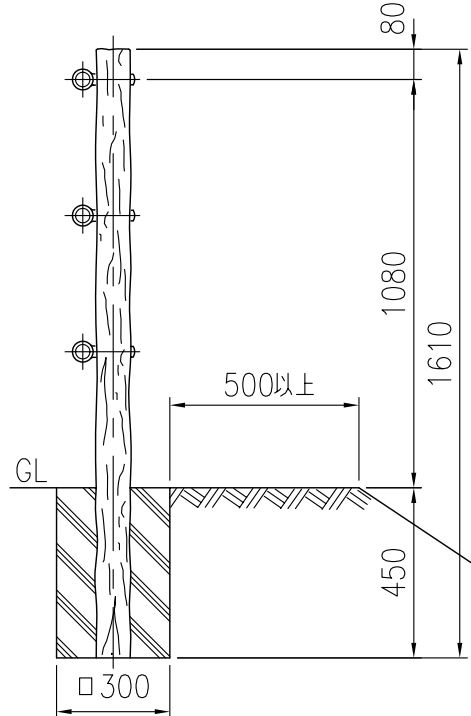

金具詳細図 (1 / 2)

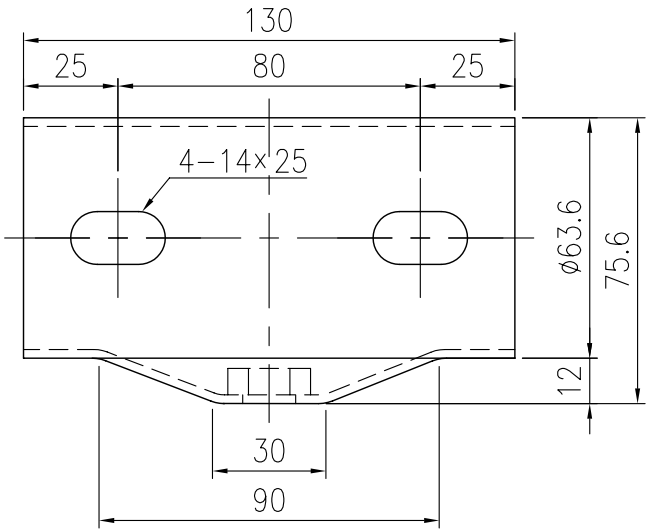


A部詳細図 (1 / 3)

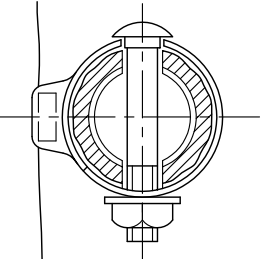


タイプ	テンダーウッド レコオークP種 フロント柵
品番	RF-311-20(W,C,E)
図面番号	KREH00366※2

<連続基礎式>
RF-311-20W

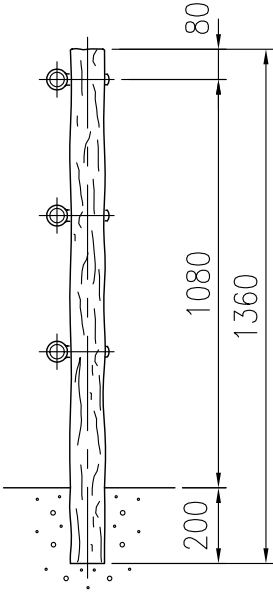

<土中式>
RF-311-20E

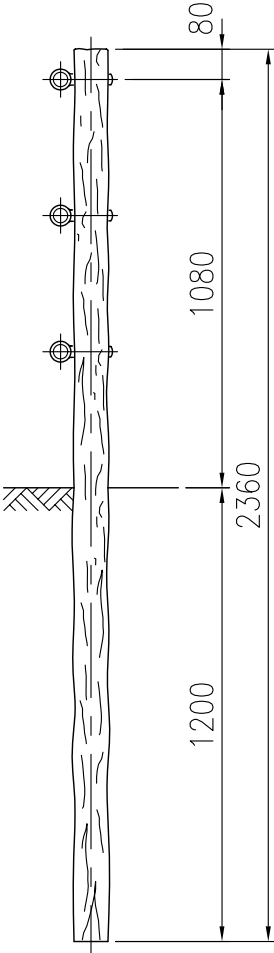

法勾配
1:1.5より緩やか

※注記：支柱及び横木の外径は凸部の平均値です。
：仕様は予告なく変更することがあります。
※基礎は（水平・垂直）地耐力20t/m²の場合の参考寸法です。

部材数量表 (20m, 1連当たり)

部番	名称	材質	摘要	数量
1	支柱	STK400+再生ポリエチレン	亜鉛めっき+樹脂被覆	11
2	ビーム	STK400+再生ポリエチレン	亜鉛めっき+樹脂被覆	30
3	金具	SGH	亜鉛めっき+流浸塗装	33
4	取付ボルト M12×110	強度区分4.6	溶融亜鉛めっき+塗装	33
5	角根丸頭ボルト M12×75	強度区分4.6	溶融亜鉛めっき+塗装	66
6	端末キャップ	ポリエチレン		6