

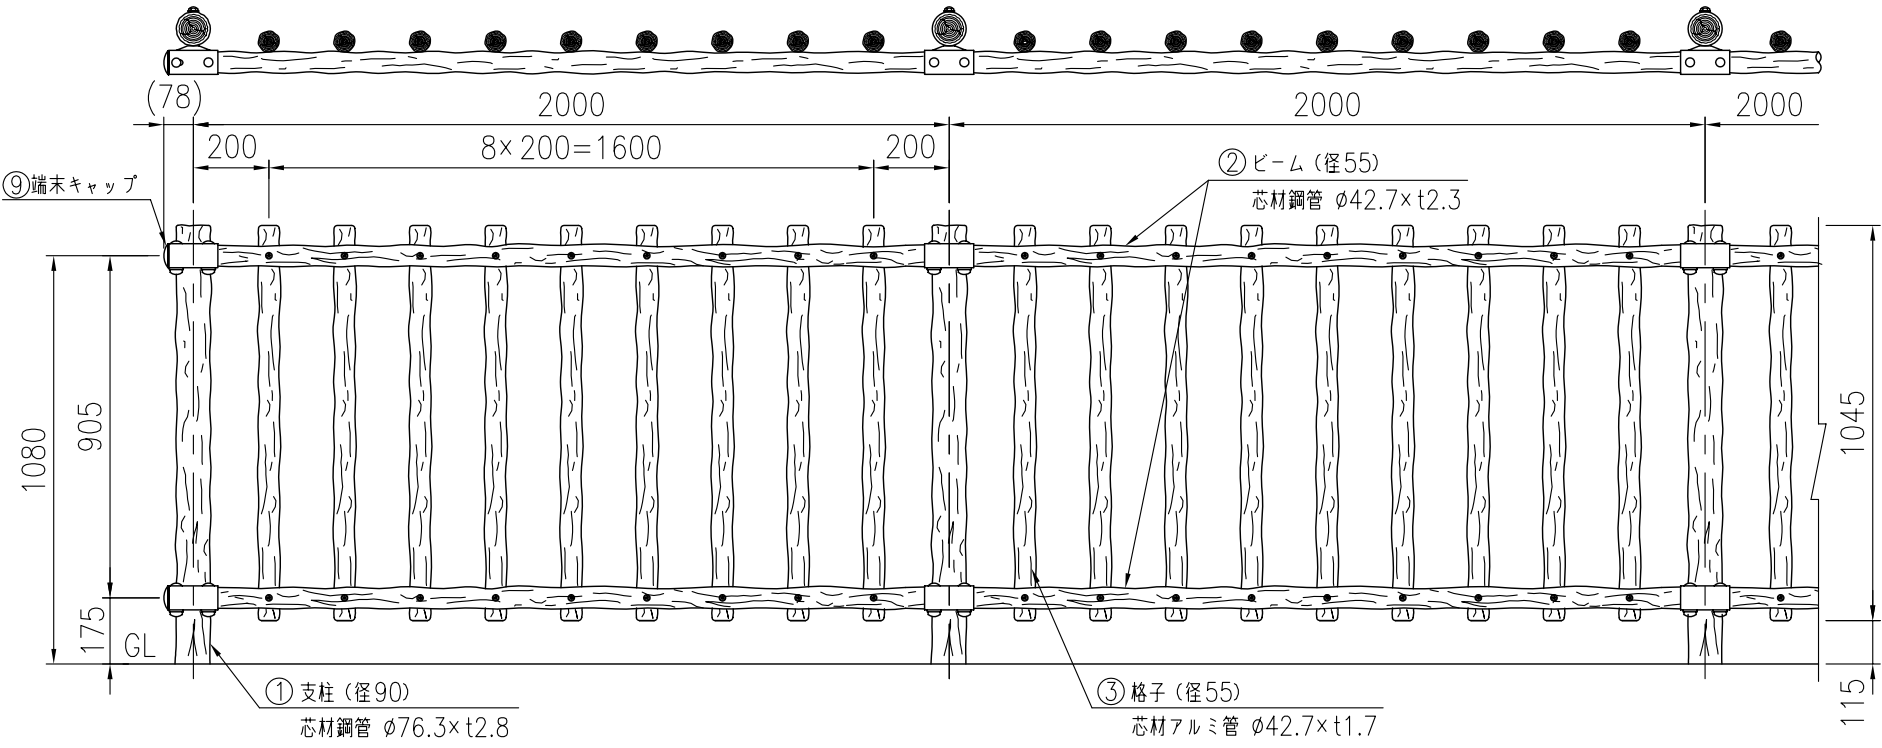



設置図 (1/20)

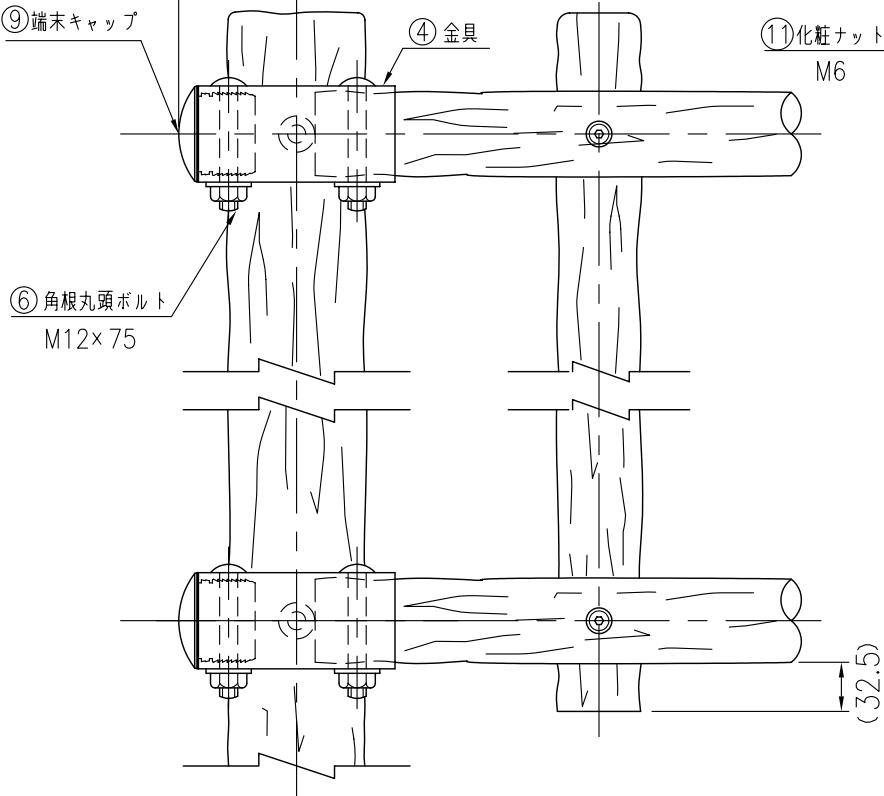

取付部詳細図 (1/5)

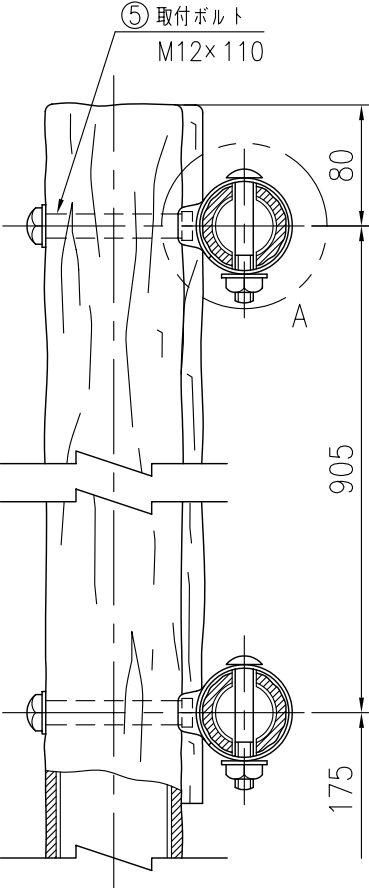

A部詳細図 (1/3)

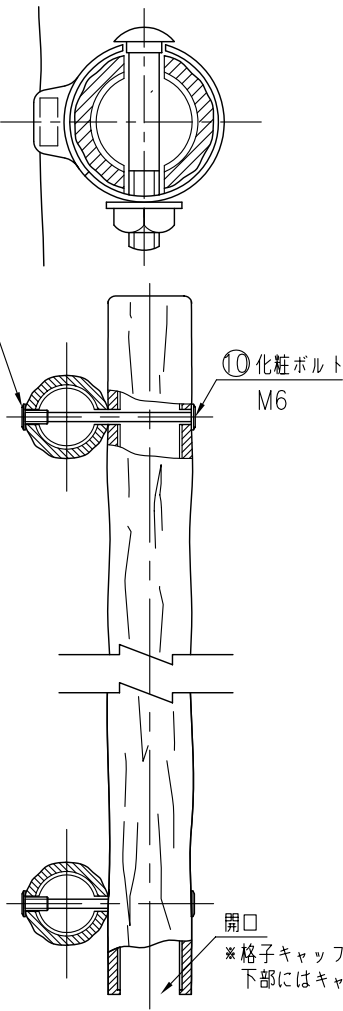


※ 注記：支柱、格子及び横木の外径は凸部の平均値です。
：仕様は予告なく変更することがあります。


＜土中打込み式＞

RF-T211N-20EH


※ 先打土中パイプを打ち込み後、
オーバー支柱をかぶせます。

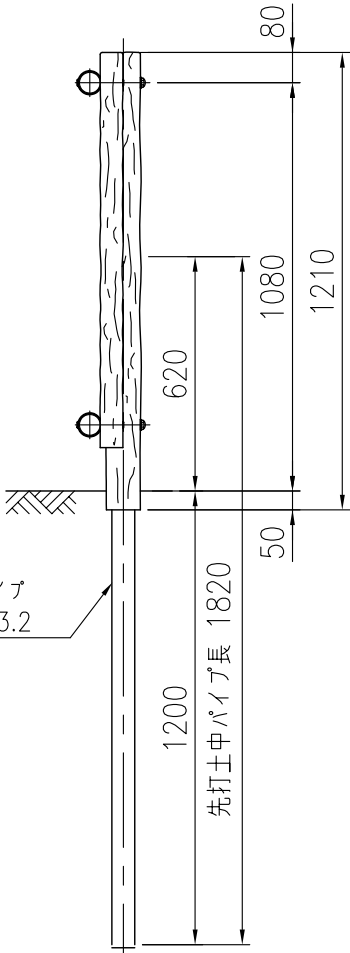

支柱—金具取付詳細図

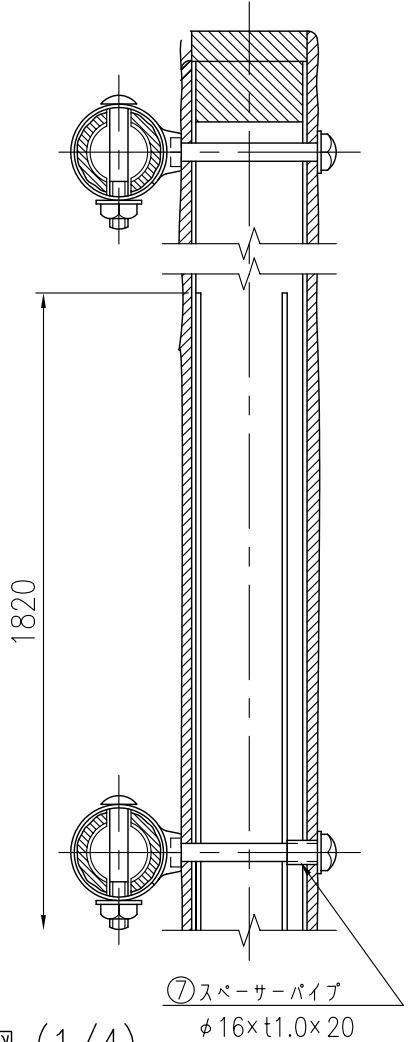

金具詳細図 (1/4)

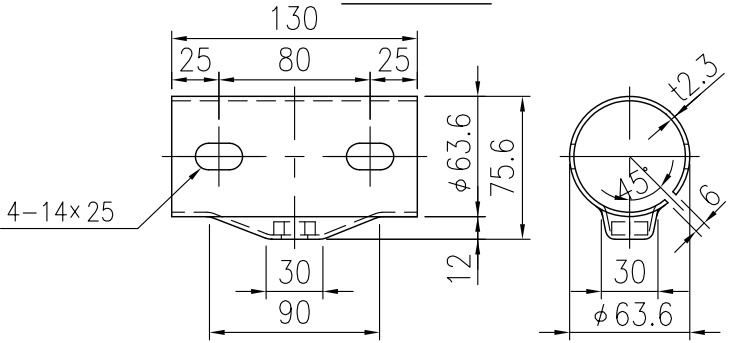

部材数量表 (20m,1連当たり)

部番	名 称	材 質	摘 要	数量
1	支 柱	STK400+再生ポリエチレン	亜鉛めっき+樹脂被覆	11
2	格子パネル	ビーム	STK400+再生ポリエチレン	20
3		格 子	A6063S-T5+再生ポリエチレン	90
4	金 具	SGH	亜鉛めっき+流浸塗装	22
5	取付ボルト M12×110	強度区分4.6	溶融亜鉛めっき+塗装	22
6	角根丸頭ボルト M12×75	強度区分4.6	溶融亜鉛めっき+塗装	44
7	スペースパイプ	SUS304		11
8	先打土中パイプ	STK400	溶融亜鉛めっき又は高耐食溶融めっき鋼板	11
9	末端キャップ	ポリエチレン		4
10	化粧ボルト M6	ステンレス	テンパー処理 (アロハ色)	180
11	化粧ナット M6	ステンレス	テンパー処理 (アロハ色)	180