



|      |                       |
|------|-----------------------|
| タイプ  | テンダーウッド PGタイプセンタータイプ柵 |
| 品 番  | PGC-308-20(C,W)-AS    |
| 図面番号 | AREH00246             |


設置図 (1 / 20)

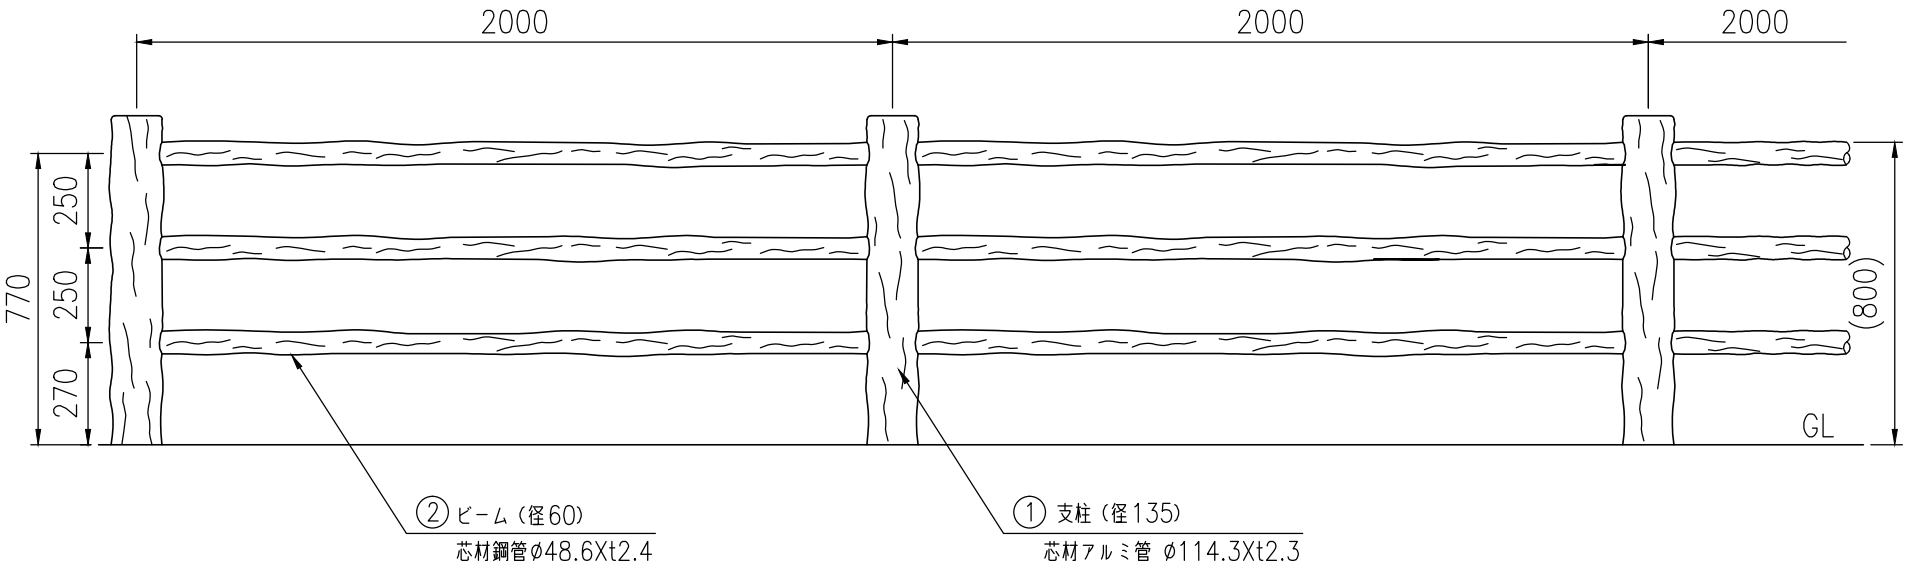


＜コンクリート基礎式＞  
PGC-308-20C-AS

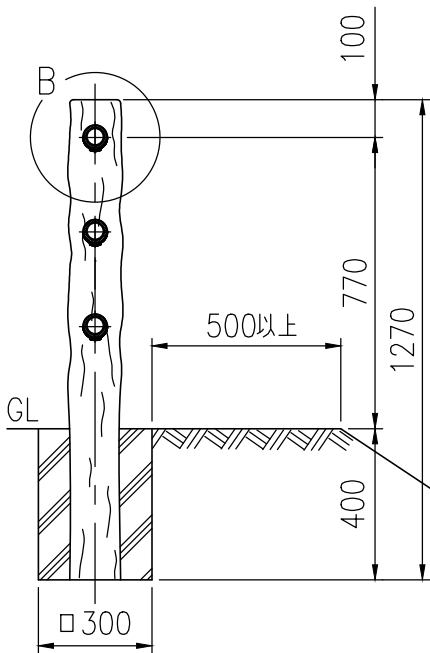


＜連続基礎式＞  
PGC-308-20W-AS

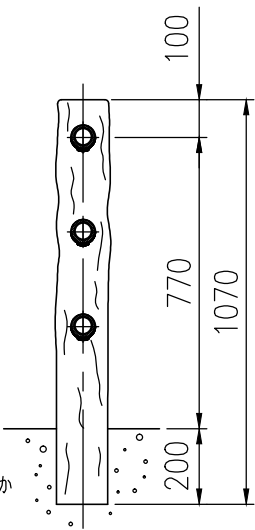


取付部詳細 (1 / 4)

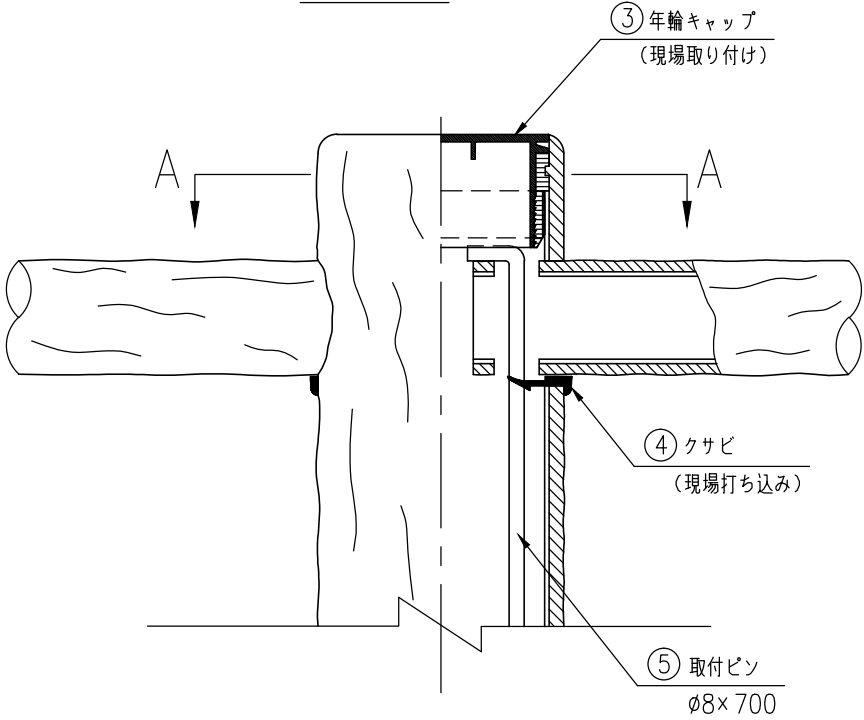

A-A断面 (1 / 4)

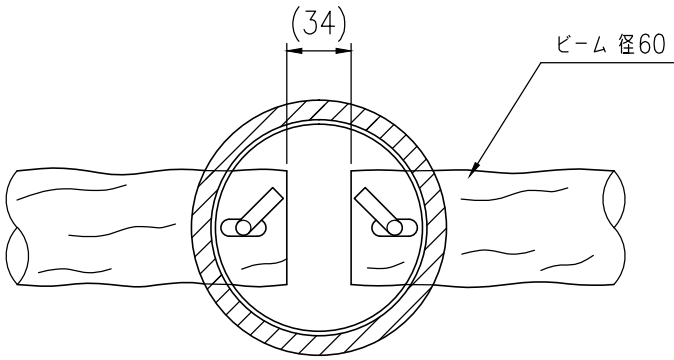

B部詳細図 (1 / 4)

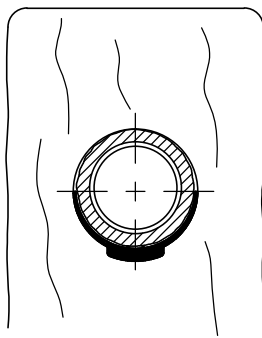

※注記：支柱及び横木の外径は凸部の平均値です。  
：仕様は予告なく変更することがあります。  
※基礎は（水平・垂直）地耐力200kN/m<sup>2</sup>の場合の参考寸法です。

| 部 材 数 量 表 (20m,1連当たり) |        |                                 |            |    |
|-----------------------|--------|---------------------------------|------------|----|
| 部番                    | 部 材 名  | 材 質                             | 摘 要        | 数量 |
| 1                     | 支柱     | A6063S-T5+ポリエチレン系樹脂(廃プラスチック再生品) | アルミ+樹脂被覆   | 11 |
| 2                     | ビーム    | STK400+ポリエチレン系樹脂(廃プラスチック再生品)    | 亜鉛めっき+樹脂被覆 | 30 |
| 3                     | 年輪キャップ | ポリエチレン系樹脂(廃プラスチック再生品)           |            | 11 |
| 4                     | クサビ    | ポリエチレン系樹脂(廃プラスチック再生品)           | クロ         | 60 |
| 5                     | 取付ピン   | SS400                           | 亜鉛めっき      | 20 |