



タイプ	テンダーウッド PGタイプセンタータイプ柵
品番	PGC-411-20(C,W)-AS
図面番号	AREH00255


設置図 (1 / 20)

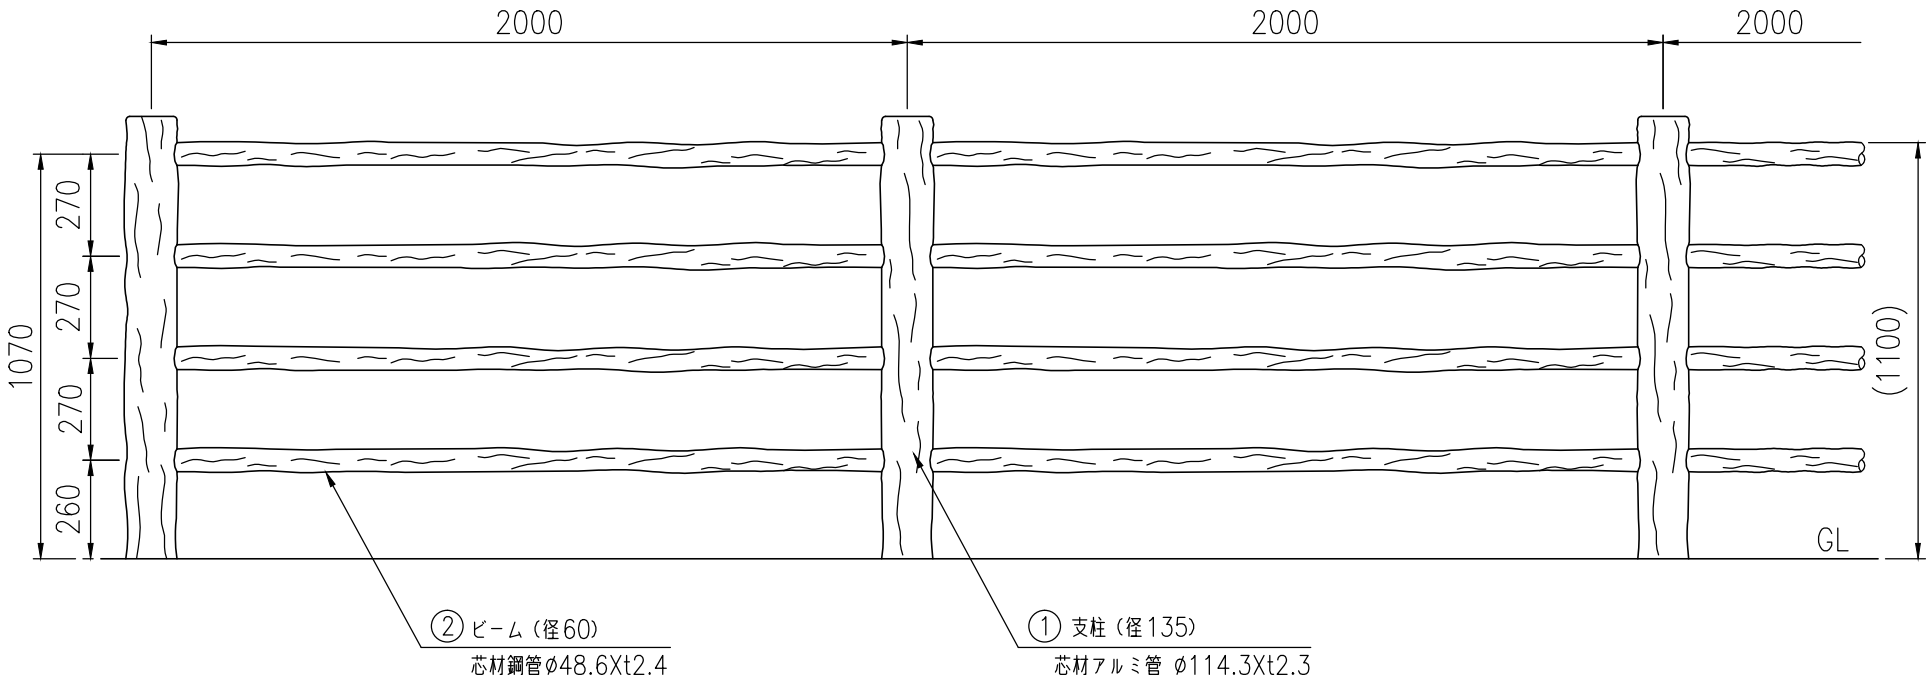


<コンクリート基礎式>
PGC-411-20C-AS

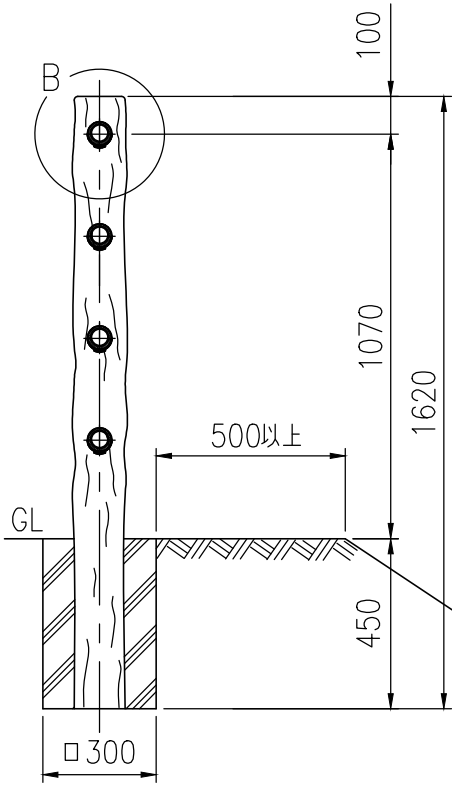


<連続基礎式>
PGC-411-20W-AS

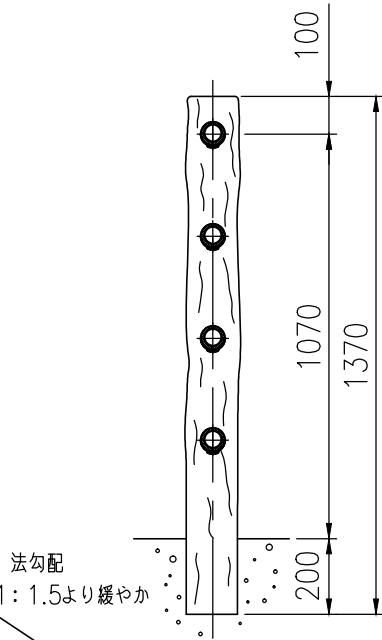


取付部詳細 (1 / 4)

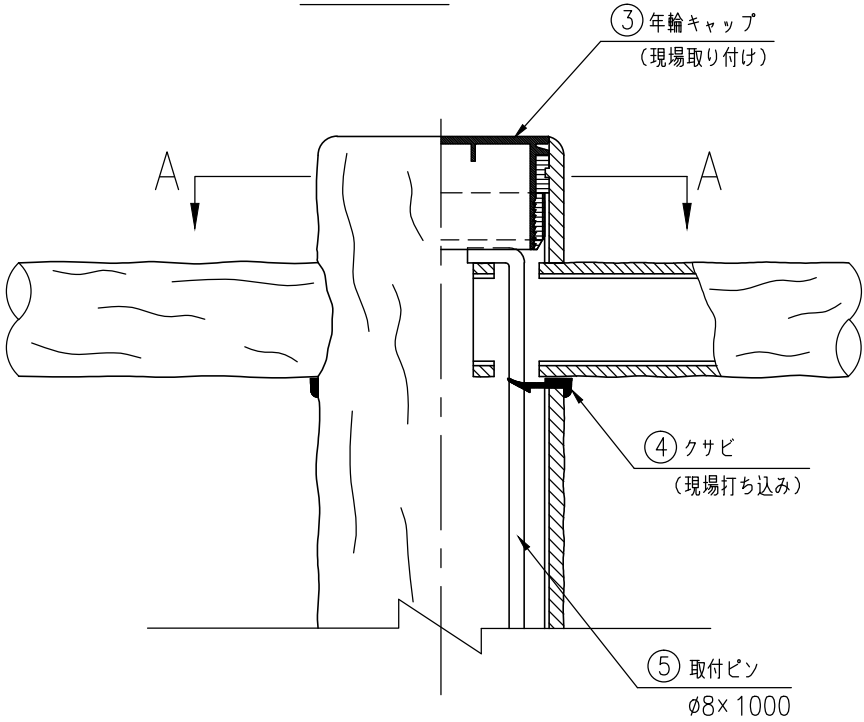

A-A断面 (1 / 4)

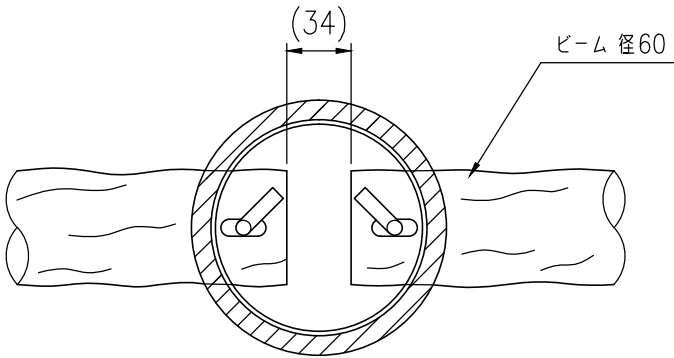

B部詳細図 (1 / 4)

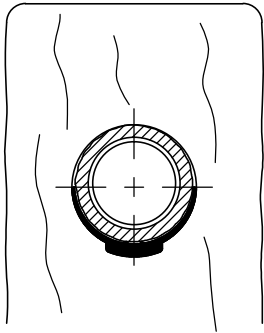

※注記：支柱及び横木の外径は凸部の平均値です。
：仕様は予告なく変更することがあります。
※基礎は（水平・垂直）地耐力200kN/m²の場合の参考寸法です。

部 材 数 量 表 (20m, 1連当たり)				
部番	部 材 名	材 質	摘 要	数量
1	支柱	A6063S-T5+ポリエチレン系樹脂(廃プラスチック再生品)	アルミ+樹脂被覆	11
2	ビーム	STK400+ポリエチレン系樹脂(廃プラスチック再生品)	亜鉛めっき+樹脂被覆	40
3	年輪キャップ	ポリエチレン系樹脂(廃プラスチック再生品)		11
4	クサビ	ポリエチレン系樹脂(廃プラスチック再生品)	クロ	80
5	取付ピン	SS400	亜鉛めっき	20