


タイプ	テンダーウッド PGタイプ耐雪型柵
品 番	P3-PG-308EH
図面番号	KREH00398


設置図

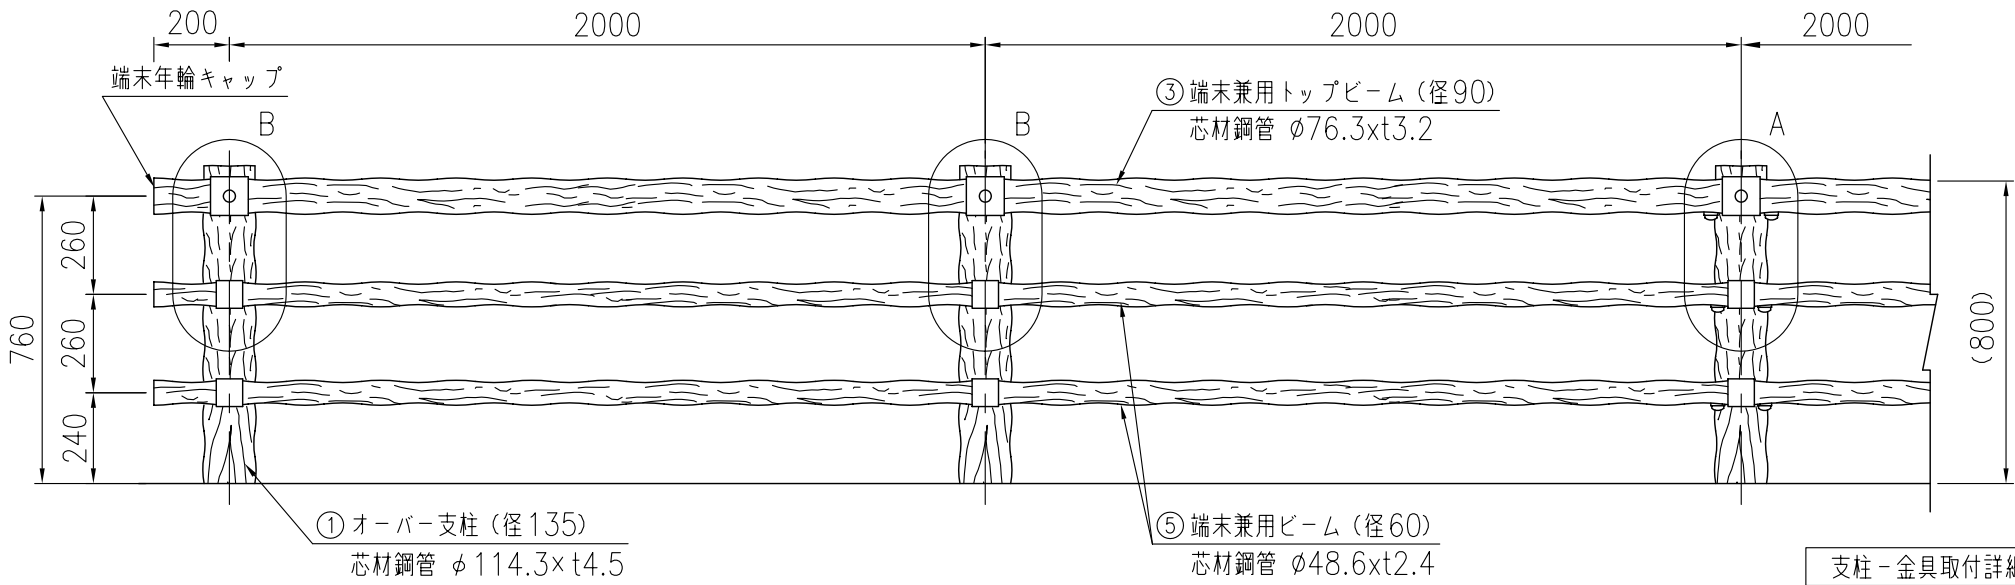


<土中打込み式>

P3-PG-308EH

※先打土中パイプを打ち込み後、
オーバー支柱をかぶせます。

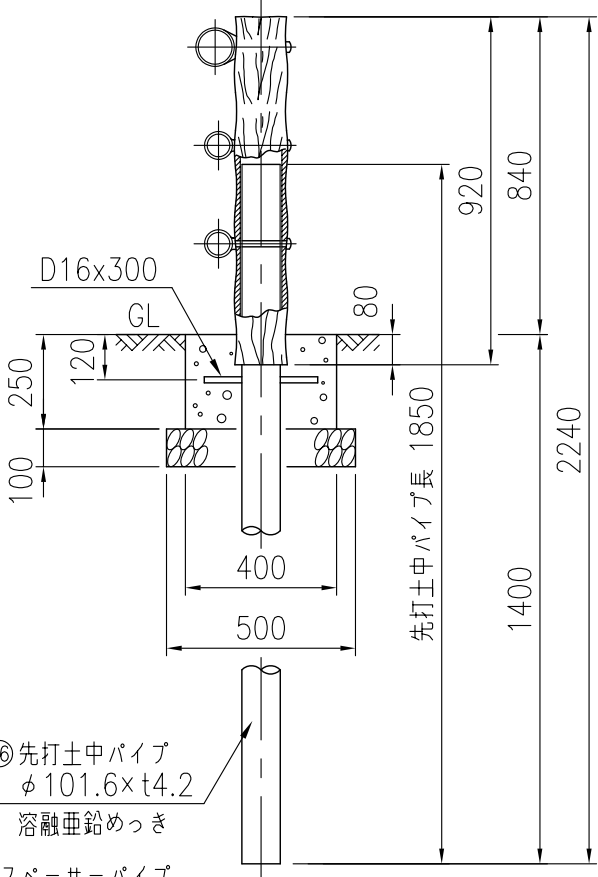

支柱-金具取付詳細図

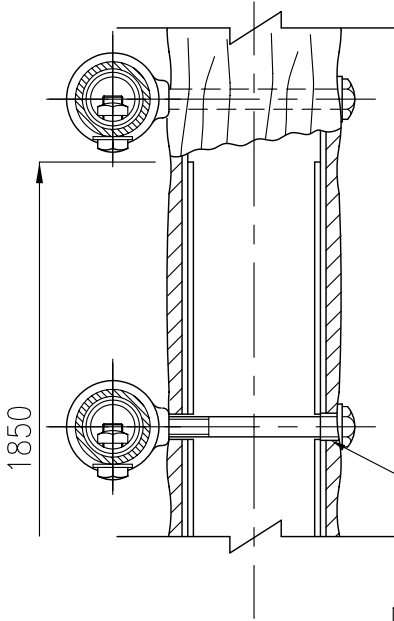



※注記：支柱及び構木の外径は凸部の平均値です。
：仕様は予告なく変更することがあります。

部材数量表 (20m,1連当たり)

	部材名	材質	摘要	数量
①	オーバー支柱	STK400+再生ポリエチレン	亜鉛めっき+樹脂被覆	11
②	トップビーム	STK400+再生ポリエチレン	亜鉛めっき+樹脂被覆	3
③	端末兼用トップビーム	STK400+再生ポリエチレン	亜鉛めっき+樹脂被覆	2
④	ビーム	STK400+再生ポリエチレン	亜鉛めっき+樹脂被覆	6
⑤	端末兼用ビーム	STK400+再生ポリエチレン	亜鉛めっき+樹脂被覆	4
⑥	インナースリーブ φ67	SS400	溶融亜鉛めっき	4
⑦	インナースリーブ φ40	SS400	溶融亜鉛めっき	8
⑧	金具A	SGH	亜鉛めっき+流浸塗装	11
⑨	金具B	SGH	亜鉛めっき+流浸塗装	8
⑩	金具C	SGH	亜鉛めっき+流浸塗装	14
⑪	角根丸頭ボルト M16×250	強度区分6.8	溶融亜鉛めっき+塗装	11
⑫	取付ボルト M16×150	強度区分4.6	溶融亜鉛めっき+塗装	22
⑬	取付ボルト M12×40	強度区分4.6	溶融亜鉛めっき+塗装	24
⑭	六角穴付止めネジ M12×18	SUS	テンパー処理	8
⑮	スペーサーパイプ φ21.7	SUS304		11
⑯	先打土中パイプ φ101.6	STK400	溶融亜鉛めっき	11

取付部詳細図

A部詳細図

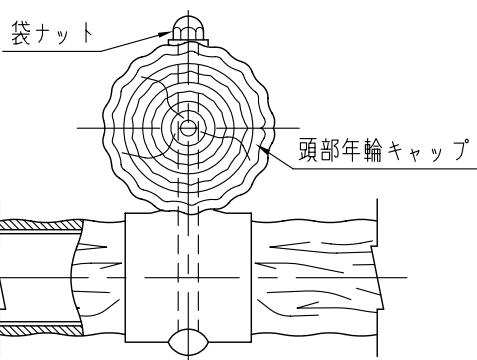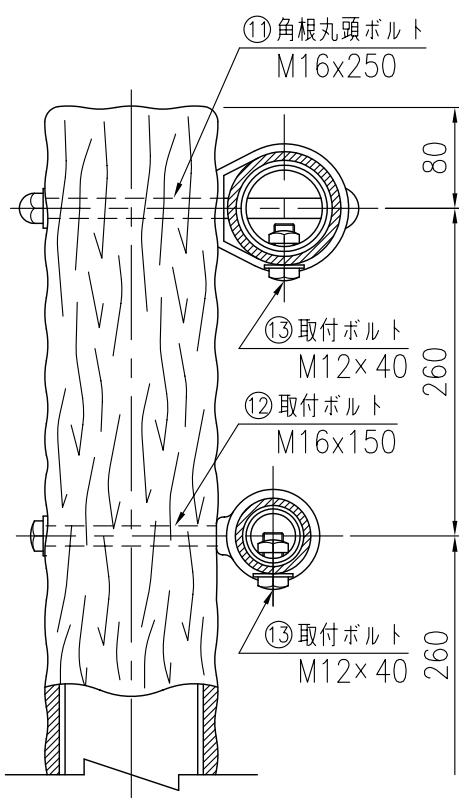

B部詳細図

