



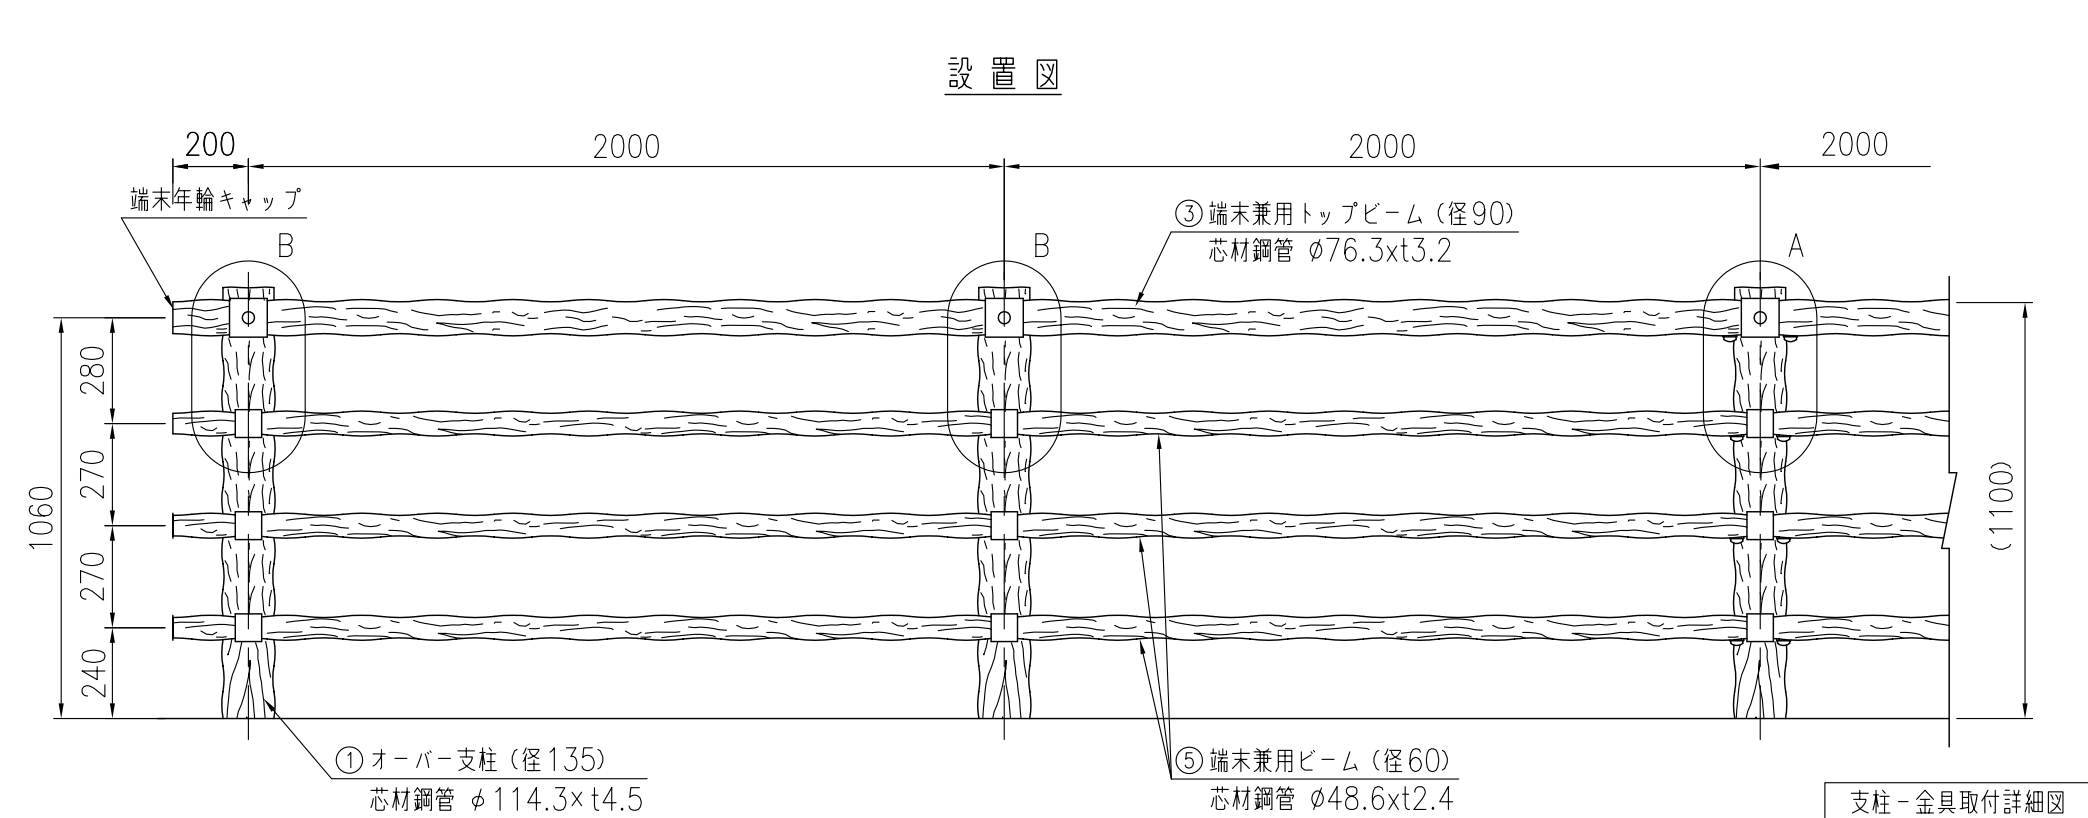

タイプ	テンダーウッド PGタイプ耐雪型柵
品番	P3-PG-411EH
図面番号	KREH00399

＜土中打込み式＞
P3-PG-411EH
※先打土中パイプを打ち込み後、
オーバー支柱をかぶせます。

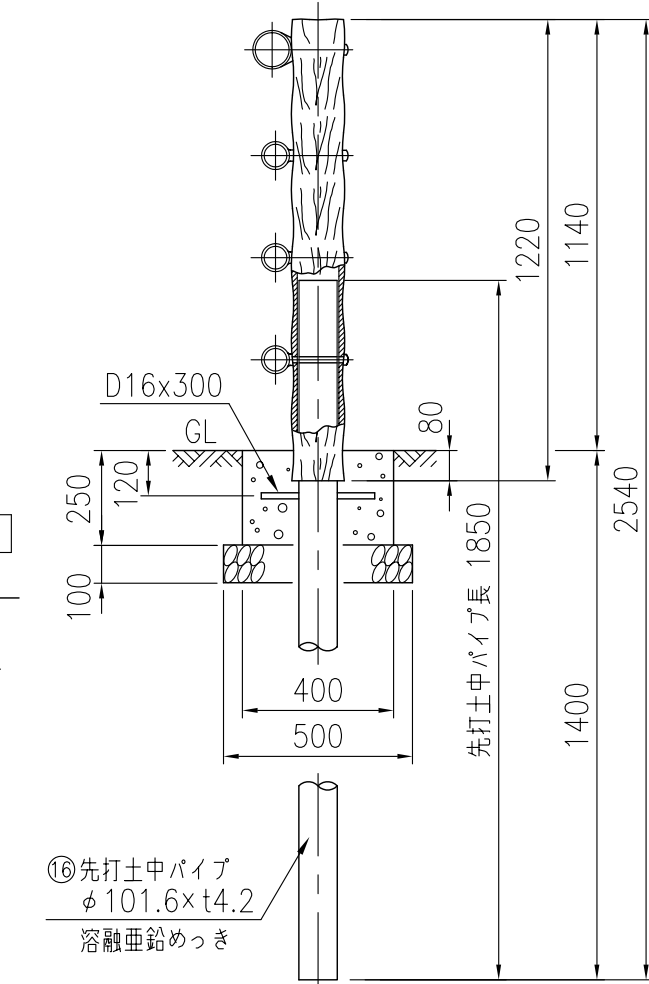

※注記：支柱及び横木の外径は凸部の平均値です。
：仕様は予告なく変更することがあります。

部材数量表 (20m,1連当たり)

部材名	材質	摘要	数量
① オーバー支柱	STK400+再生ポリエチレン	亜鉛めっき+樹脂被覆	11
② トップビーム	STK400+再生ポリエチレン	亜鉛めっき+樹脂被覆	3
③ 端末兼用トップビーム	STK400+再生ポリエチレン	亜鉛めっき+樹脂被覆	2
④ ビーム	STK400+再生ポリエチレン	亜鉛めっき+樹脂被覆	9
⑤ 端末兼用ビーム	STK400+再生ポリエチレン	亜鉛めっき+樹脂被覆	6
⑥ インナースリーブ $\phi 67$	SS400	溶融亜鉛めっき	4
⑦ インナースリーブ $\phi 40$	SS400	溶融亜鉛めっき	12
⑧ 金具A	SGH	亜鉛めっき+流浸塗装	11
⑨ 金具B	SGH	亜鉛めっき+流浸塗装	12
⑩ 金具C	SGH	亜鉛めっき+流浸塗装	21
⑪ 角根丸頭ボルト M16x250	強度区分6.8	溶融亜鉛めっき+塗装	11
⑫ 取付ボルト M16x150	強度区分4.6	溶融亜鉛めっき+塗装	33
⑬ 取付ボルト M12x40	強度区分4.6	溶融亜鉛めっき+塗装	32
⑭ 六角穴付止めネジ M12x18	SUS	テンパー処理	12
⑮ スペースパイプ $\phi 21.7$	SUS304		11
⑯ 先打土中パイプ $\phi 101.6$	STK400	溶融亜鉛めっき	11