



タイプ	テンダーウッド PGタイプ耐雪型柵
品 番	P4-PG-411EH
図面番号	KREH00401


設置図

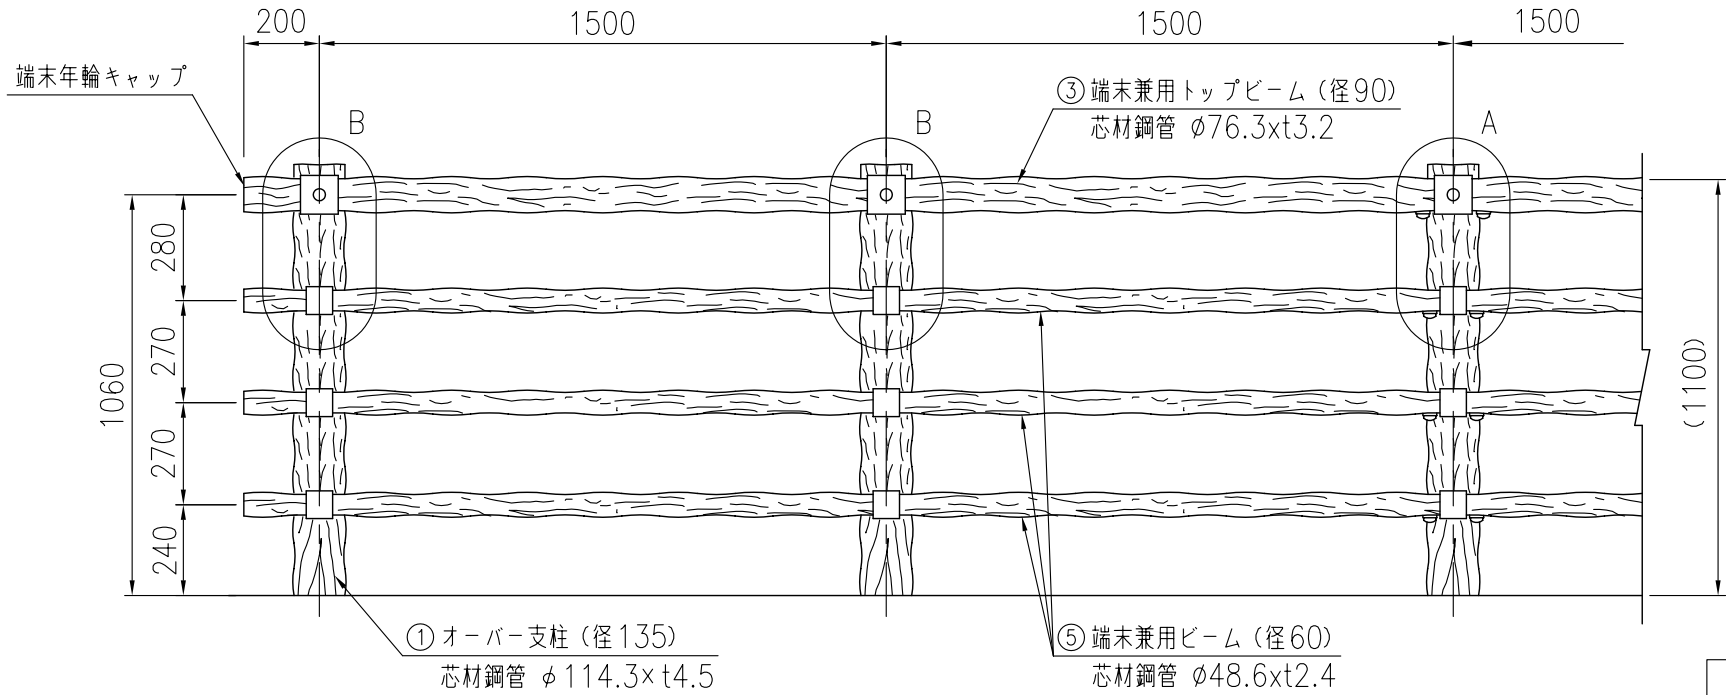

<土中打込み式>
P4-PG-411EH
※先打土中パイプを打ち込み後、
オーバー支柱をかぶせます。

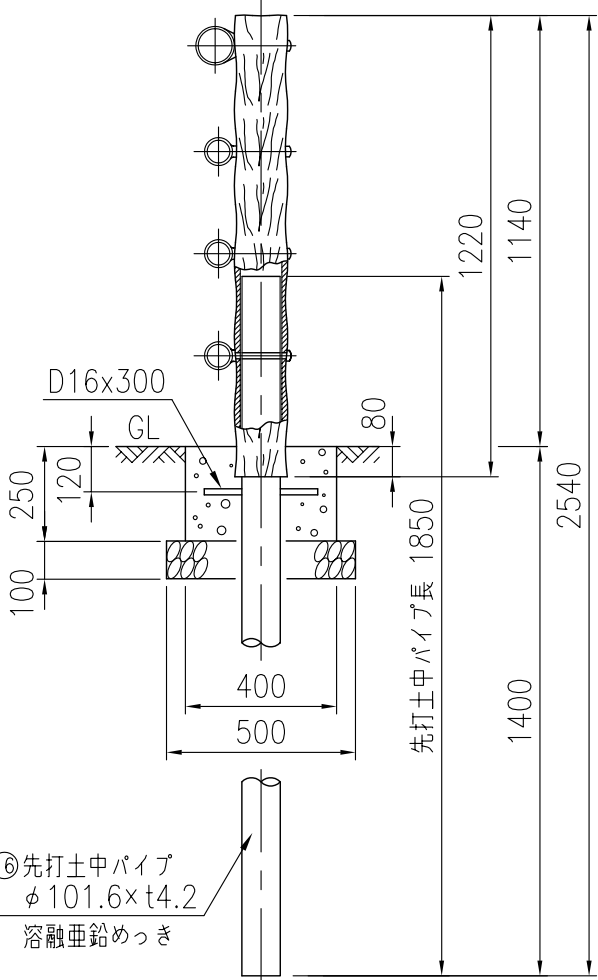

支柱 - 金具取付詳細図

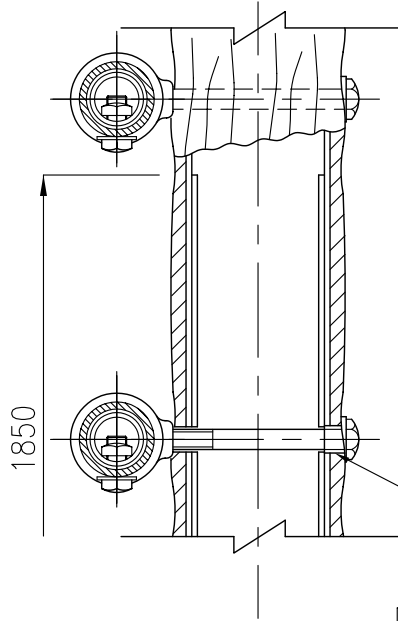

⑩先打土中パイプ
φ101.6×t4.2
溶融亜鉛めっき

⑪スペーサーパイプ
φ21.7×t1.5×20



※注記：支柱及び横木の外径は凸部の平均値です。
：仕様は予告なく変更することがあります。

部材数量表 (21m,1連当たり)

	部材名	材質	摘要	数量
①	オーバー支柱	STK400+再生ポリエチレン	亜鉛めっき+樹脂被覆	15
②	トップビーム	STK400+再生ポリエチレン	亜鉛めっき+樹脂被覆	5
③	端末兼用トップビーム	STK400+再生ポリエチレン	亜鉛めっき+樹脂被覆	2
④	ビーム	STK400+再生ポリエチレン	亜鉛めっき+樹脂被覆	15
⑤	端末兼用ビーム	STK400+再生ポリエチレン	亜鉛めっき+樹脂被覆	6
⑥	インナースリーブ φ67	SS400	溶融亜鉛めっき	6
⑦	インナースリーブ φ40	SS400	溶融亜鉛めっき	18
⑧	金具A	SGH	亜鉛めっき+流浸塗装	15
⑨	金具B	SGH	亜鉛めっき+流浸塗装	18
⑩	金具C	SGH	亜鉛めっき+流浸塗装	27
⑪	角根丸頭ボルト M16×250	強度区分6.8	溶融亜鉛めっき+塗装	15
⑫	取付ボルト M16×150	強度区分4.6	溶融亜鉛めっき+塗装	45
⑬	取付ボルト M12×40	強度区分4.6	溶融亜鉛めっき+塗装	48
⑭	六角穴付止めネジ M12×18	SUS	テンパー処理	18
⑮	スペーサーパイプ φ21.7	SUS304		15
⑯	先打土中パイプ φ101.6	STK400	溶融亜鉛めっき	15

取付部詳細図

A部詳細図

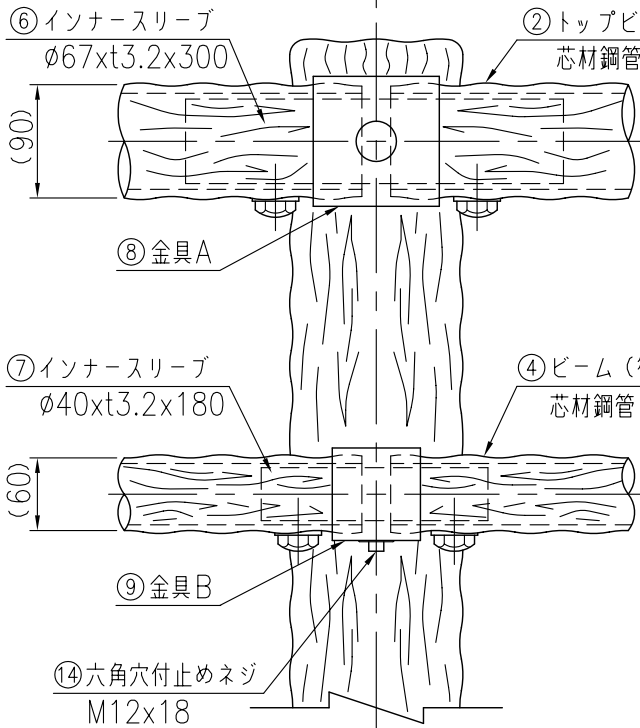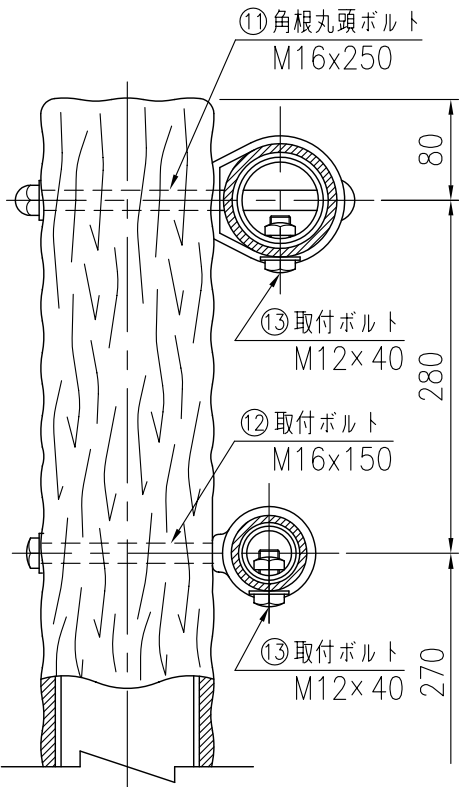

B部詳細図

