


設置図

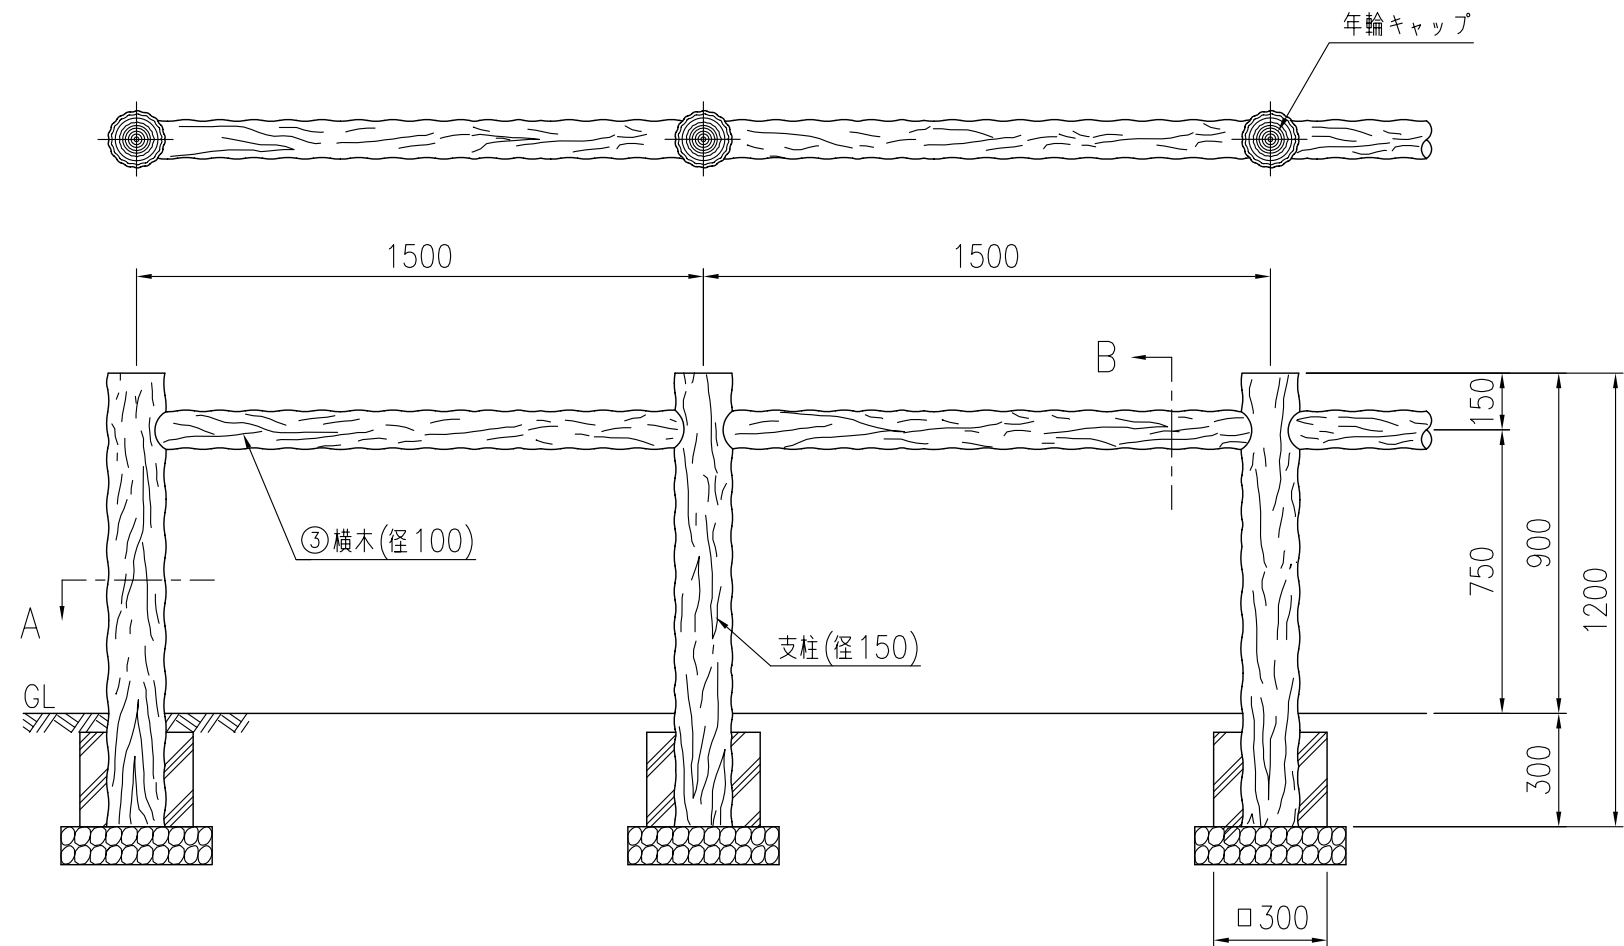

タイプ	テンダーウッド PWタイプ横木柵
品番	PW-108-15
図面番号	KREH00301 ※1


部材数量表 (10.5m, 1連当たり)

部番	部材名	材質	摘要	数量
1	中間柱	STK400+ポリエチレン	亜鉛めっき+樹脂被覆	6
2	端柱	STK400+ポリエチレン	"	2
3	横木	STK400+ポリエチレン	"	7
4	中間ボルト (M8×270)	強度区分8.8	ダクロめっき	6
5	端ボルト (M8×180)	強度区分8.8	"	2
6	つめ付フッシャ	SPHC	"	7
7	塩ビパイプ (VP13×35)	PVC	"	2


※基礎は（水平・垂直）地耐力20t/m²の場合の参考寸法です。

参考施工歩掛表 (10.5m, 1連当たり)

名称	数量
床堀	0.80 m ³
埋戻し	0.48 m ³
残土処分	0.32 m ³
砕石	0.13 m ³
コンクリート	0.14 m ³
型枠	2.40 m ²
据付手間	0.50 人

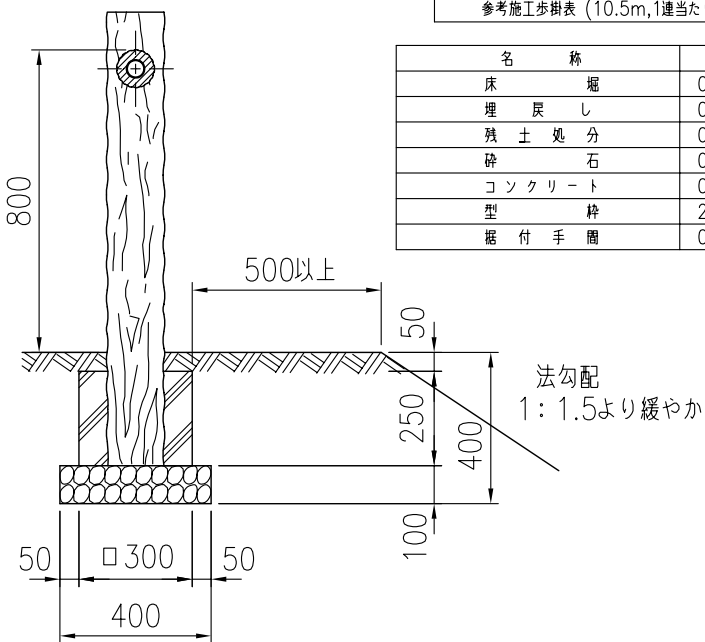

支柱—横木組付図

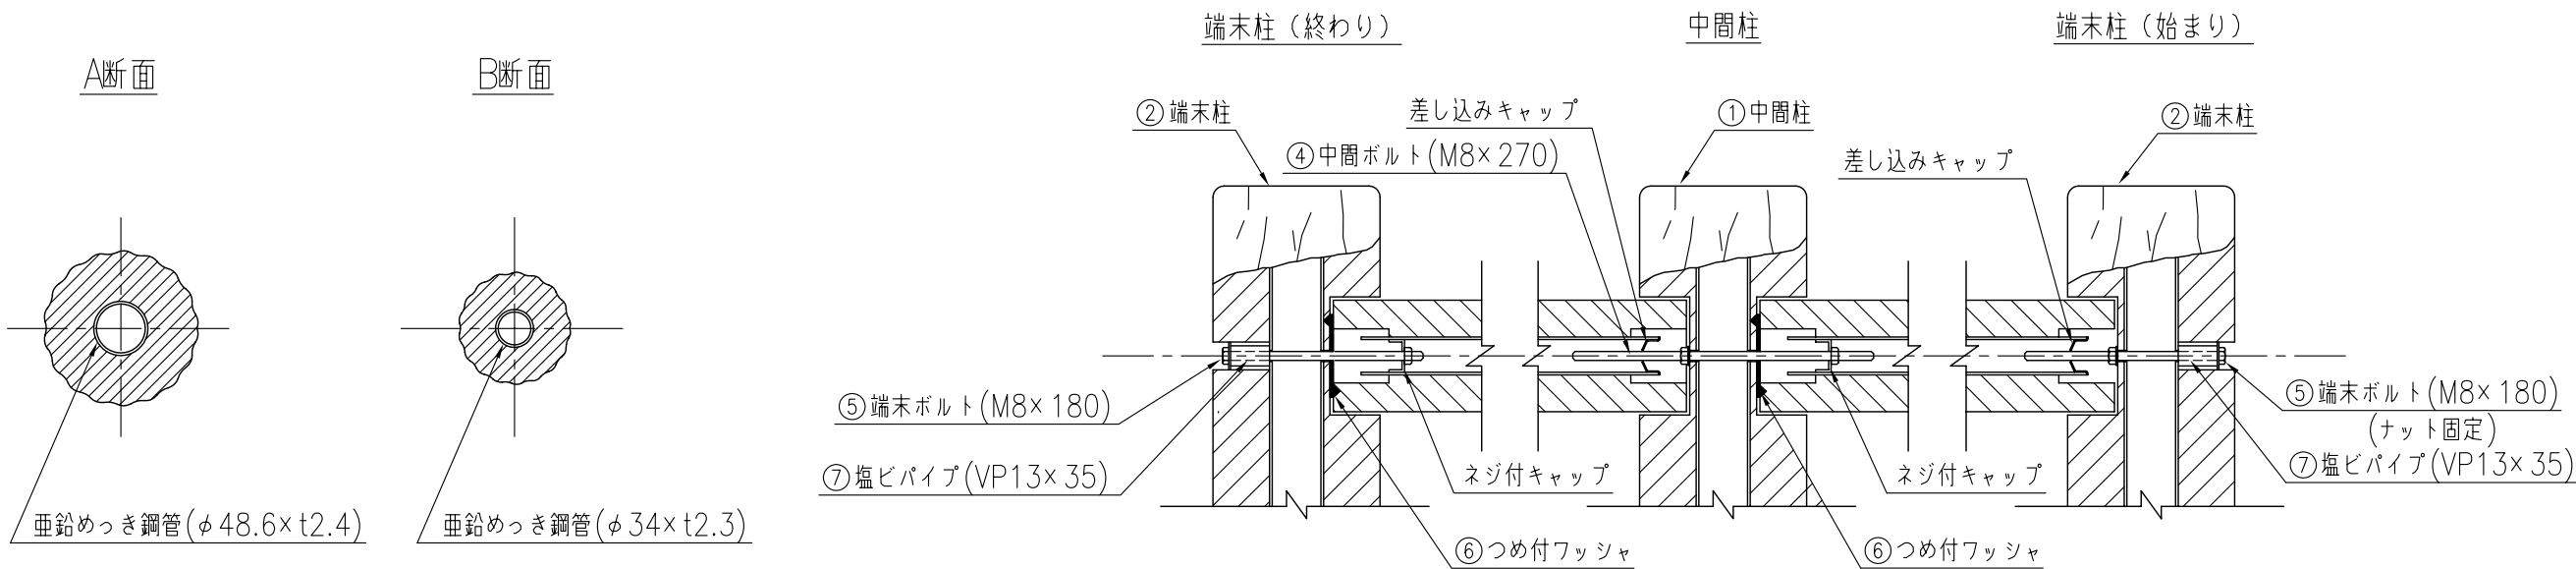

※横木径100、及び支柱径150は標準径です。