


設置図

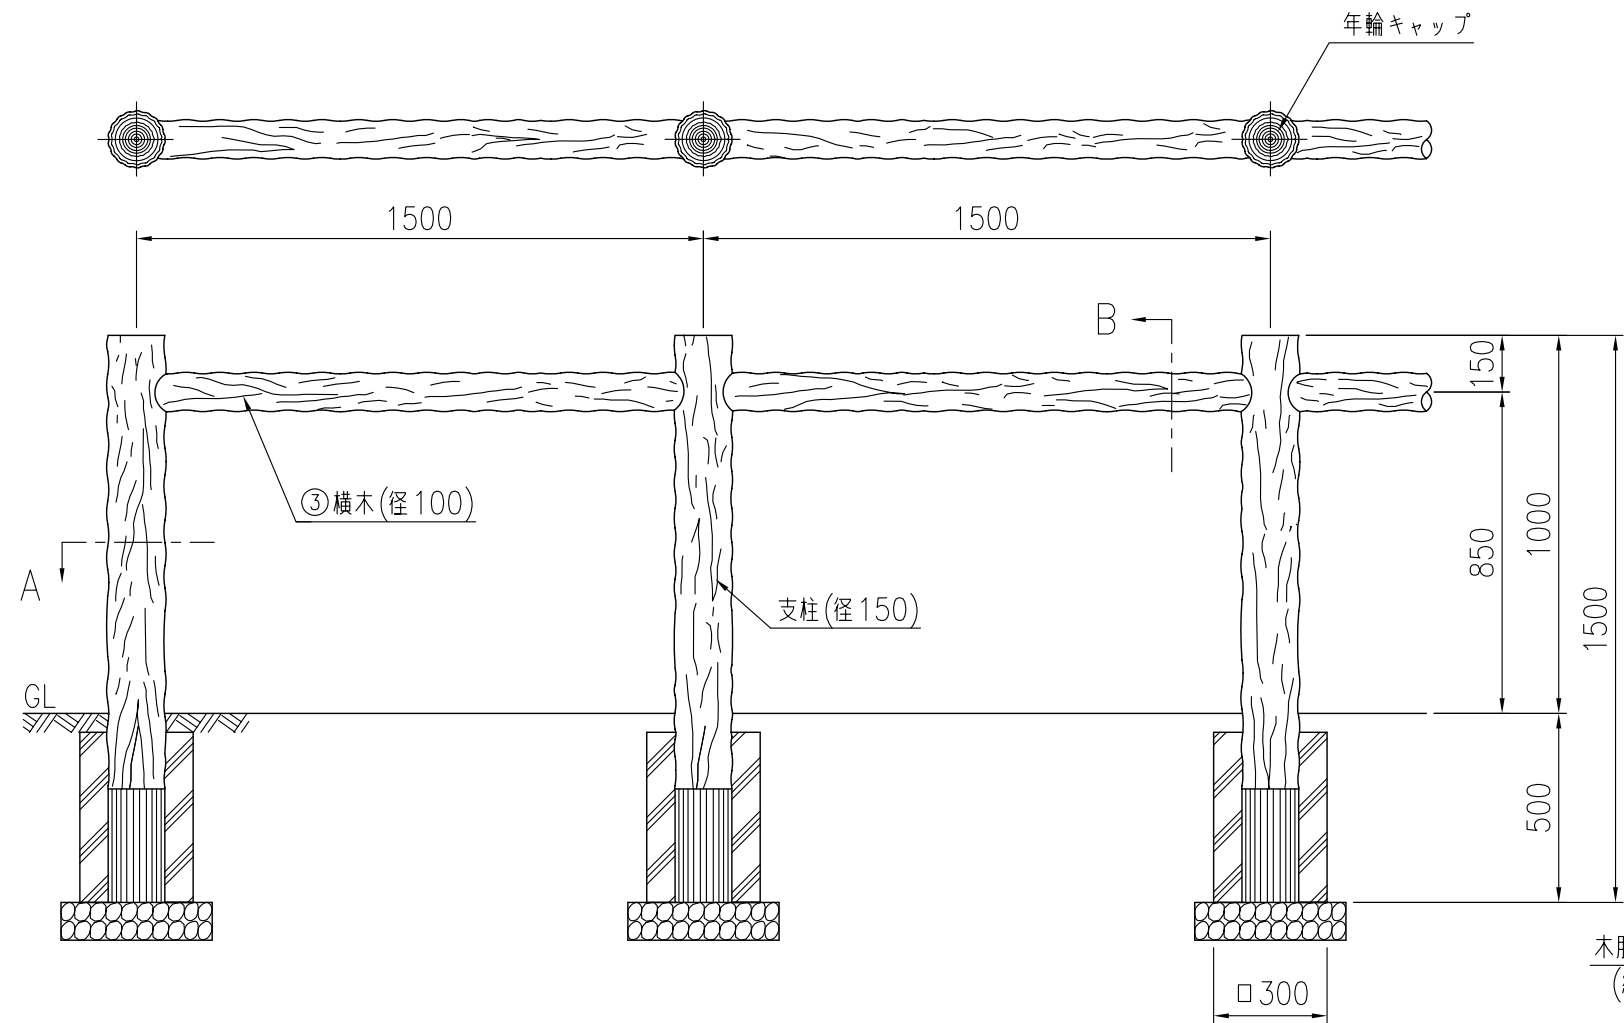

タイプ	テンダーウッド PWタイプ横木柵
品番	PW-109-15
図面番号	KREH00302 ※1


部材数量表(10.5m, 1連当たり)

部番	部材名	材質	摘要	数量
1	中間柱	STK400+ポリエチレン	亜鉛めっき+樹脂被覆	6
2	端末柱	STK400+ポリエチレン	〃	2
3	横木	STK400+ポリエチレン	〃	7
4	中間ボルト(M8×270)	強度区分8.8	ダクロめっき	6
5	端末ボルト(M8×180)	強度区分8.8	〃	2
6	つめ付フッシャ	SPHC	〃	7
7	塩ビパイプ(VP13×35)	PVC	〃	2

※基礎は(水平・垂直)地耐力20t/m²の場合の参考寸法です。

参考施工歩掛表(10.5m, 1連当たり)


名称	数量
床堀	1.20 m ³
埋戻し	0.74 m ³
残土処分	0.46 m ³
砕石	0.13 m ³
コンクリート	0.26 m ³
型枠	4.32 m ²
掘付手回	0.55 人

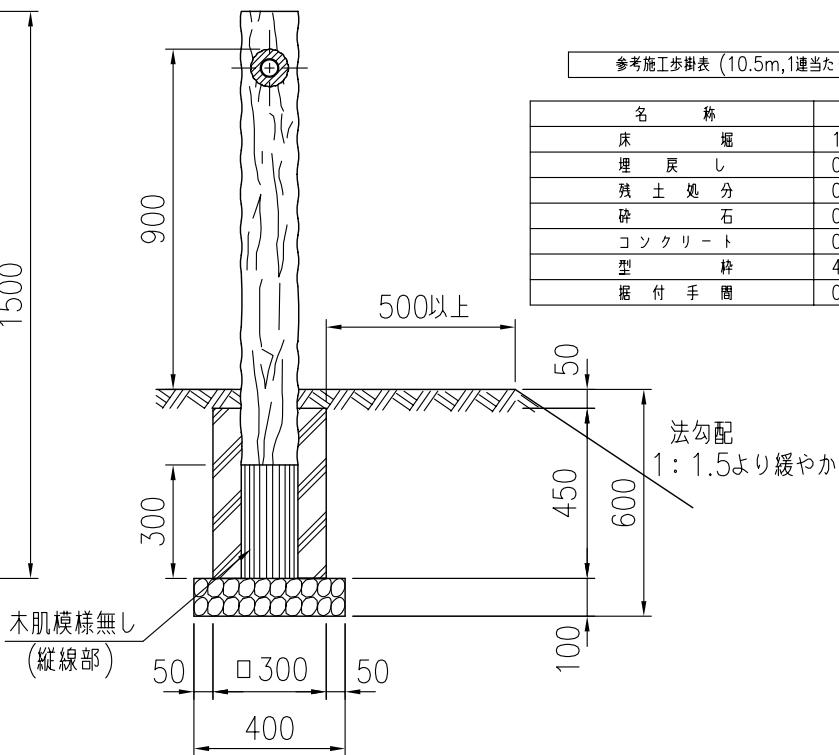


支柱—横木組付図

A断面


B断面

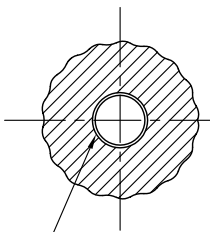

亜鉛めっき鋼管(φ48.6×t2.4)

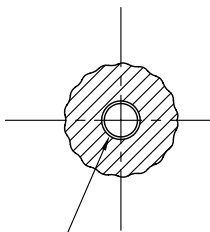

亜鉛めっき鋼管(φ34×t2.3)

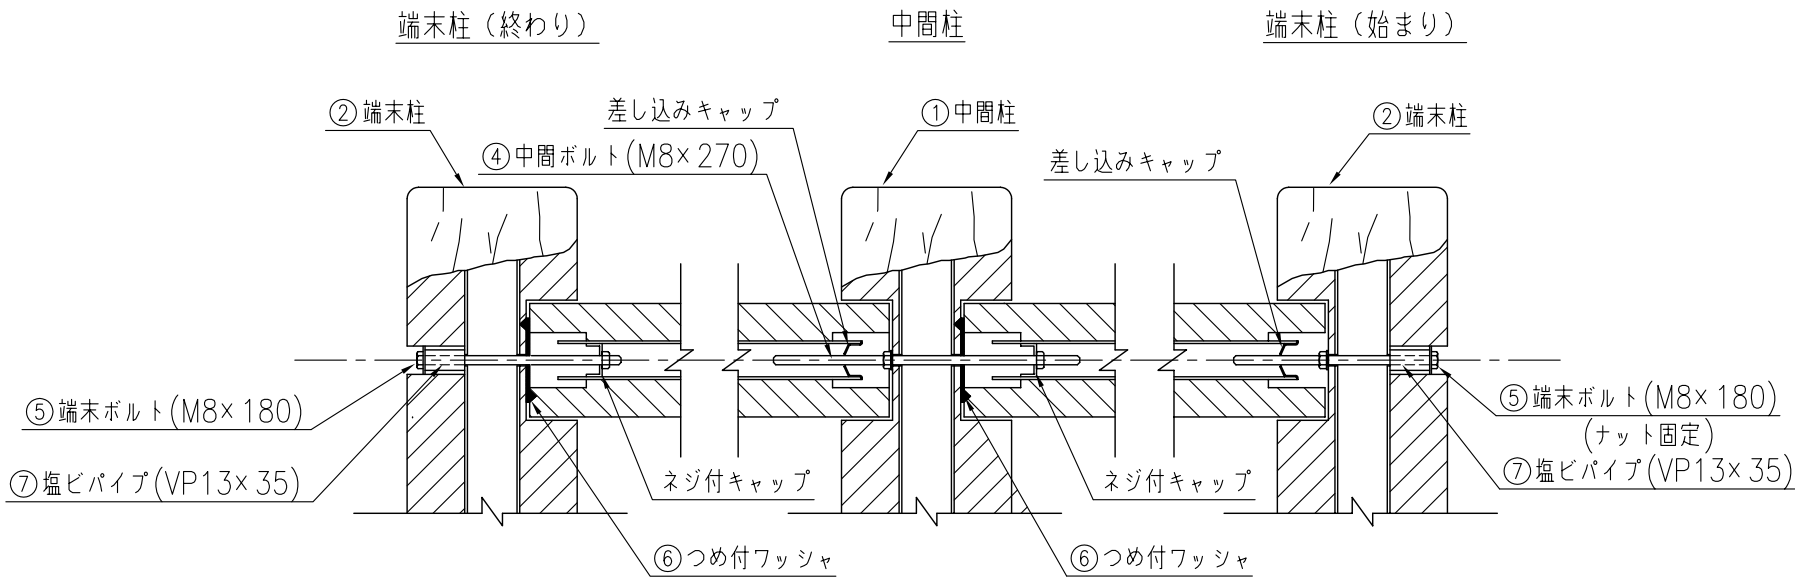

※横木径100、及び支柱径150は標準径です。