


設置図

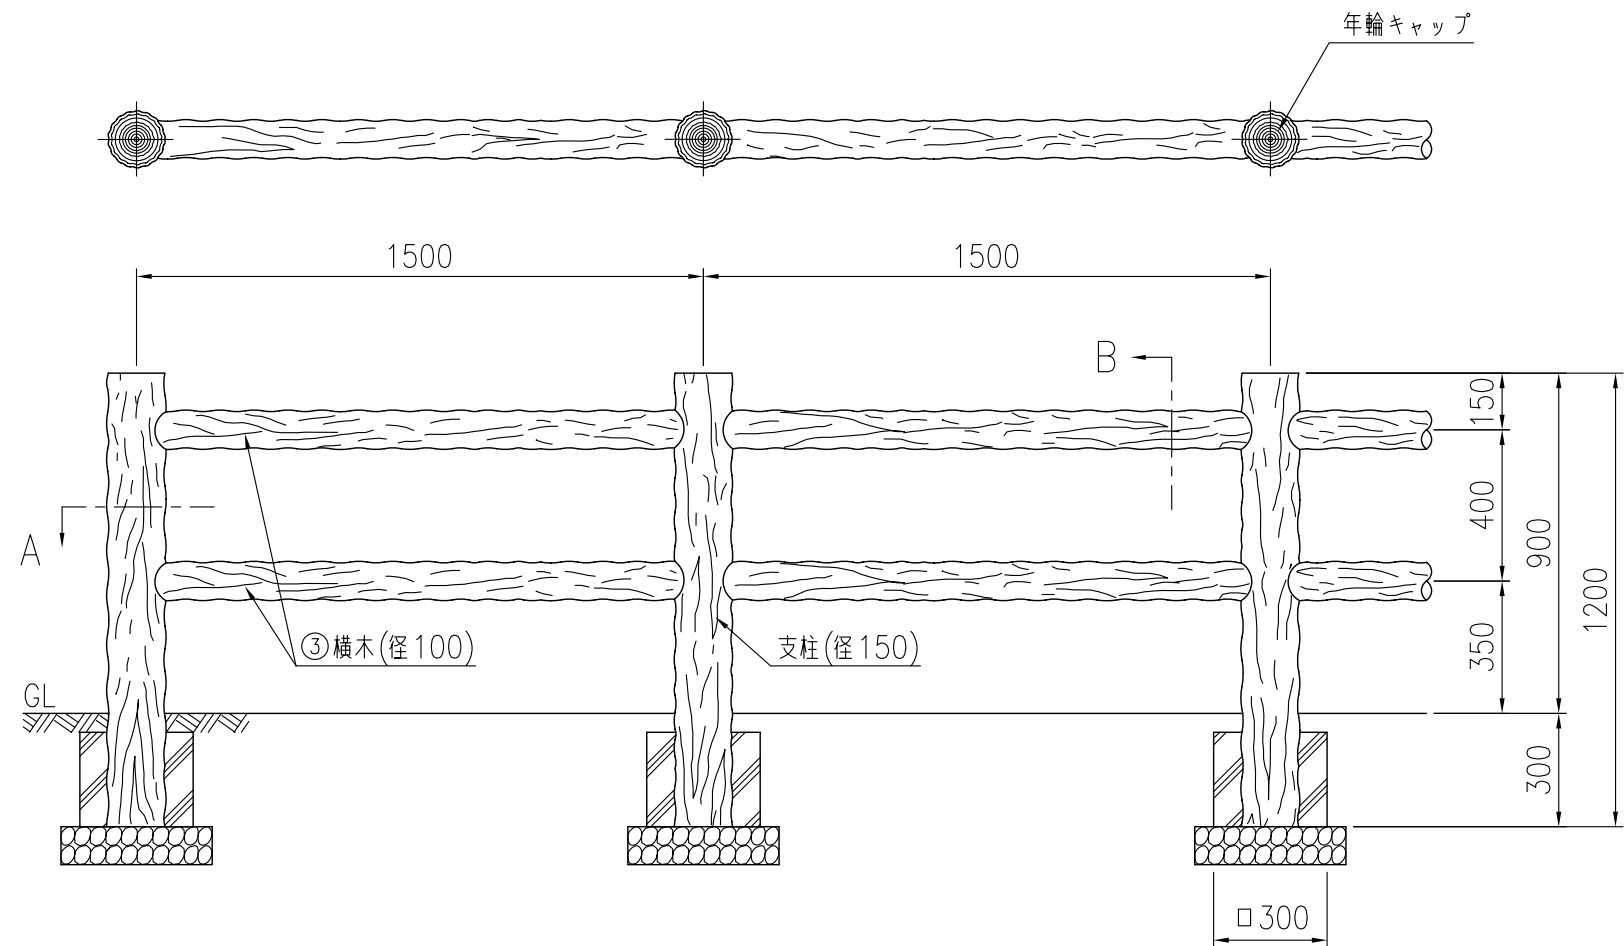

タイプ	テンダーウッド PWタイプ横木柵
品番	PW-208-15
図面番号	KREH00303 ※1


部材数量表 (10.5m, 1連当たり)

部番	部材名	材質	摘要	数量
1	中間柱	STK400+ポリエチレン	亜鉛めっき+樹脂被覆	6
2	端末柱	STK400+ポリエチレン	"	2
3	横木	STK400+ポリエチレン	"	14
4	中間ボルト (M8×270)	強度区分8.8	ダクロめっき	12
5	端末ボルト (M8×180)	強度区分8.8	"	4
6	つめ付フッシャ	SPHC	"	14
7	塩ビパイプ (VP13×35)	PVC	"	4


※基礎は（水平・垂直）地耐力20t/m²の場合の参考寸法です。

参考施工歩掛表 (10.5m, 1連当たり)

名称	数量
床 堀	0.80 m ³
埋 戻 し	0.48 m ³
残 土 処 分	0.32 m ³
砕 石	0.13 m ³
コンクリート	0.14 m ³
型 枠	2.40 m ²
据 付 手 間	0.70 人

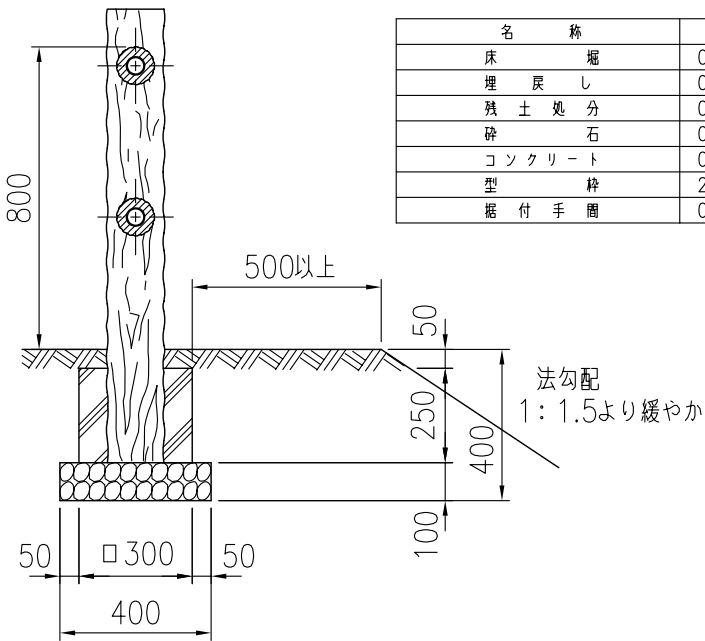

支柱—横木組付図

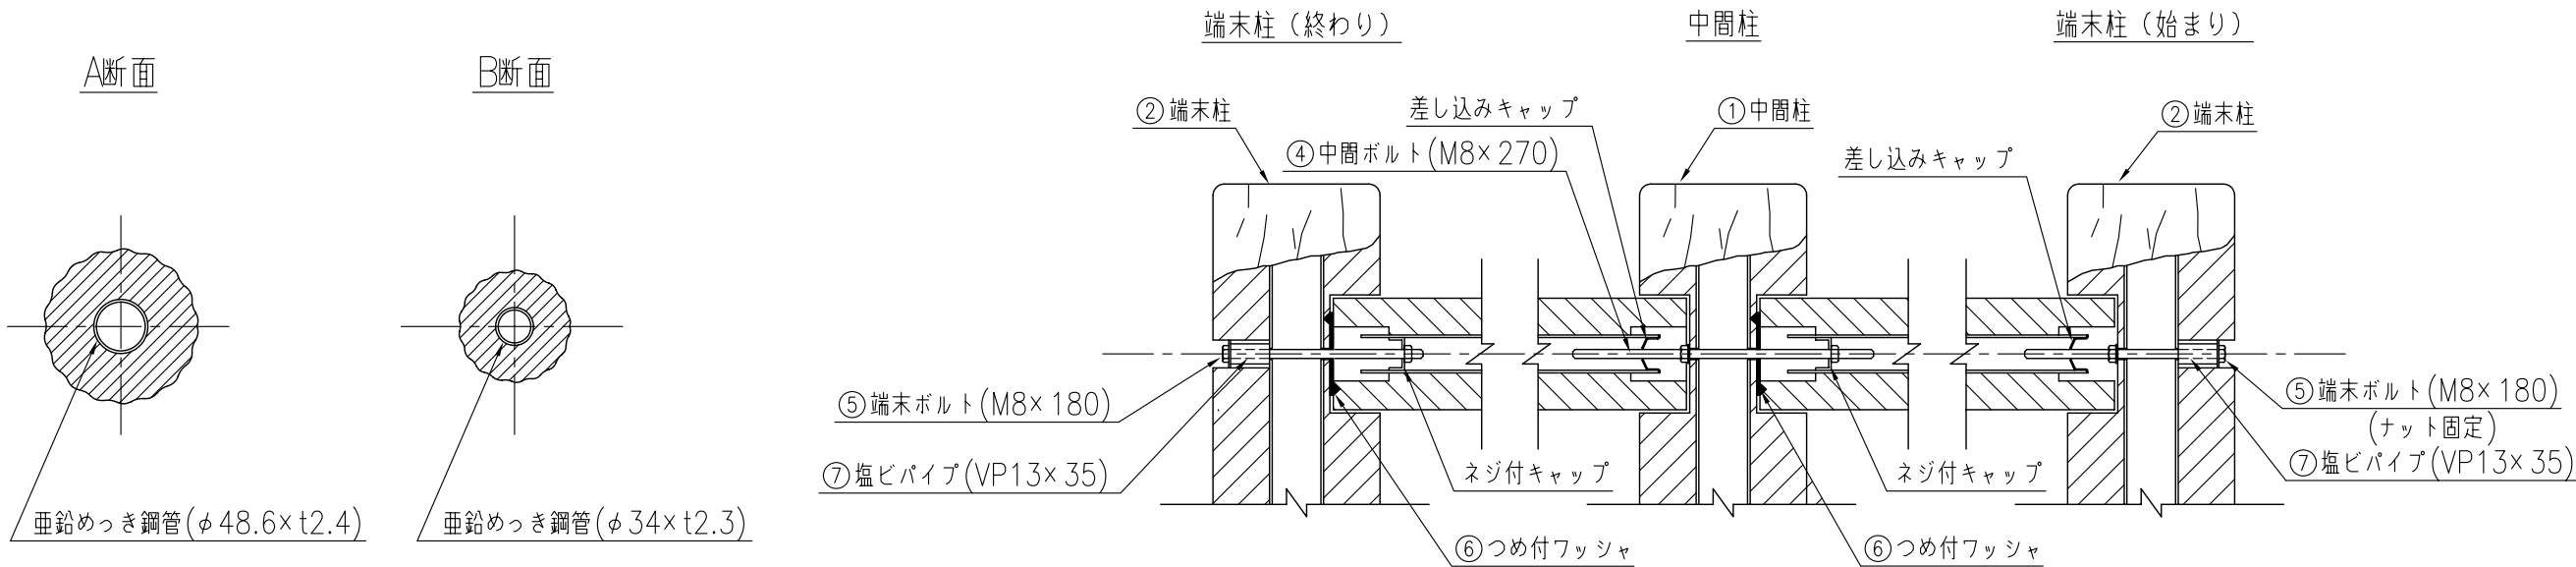

※横木径100、及び支柱径150は標準径です。