

設置図

タイプ	テンダーウッド PWタイプ横木柵
品番	PW-209-15
図面番号	KREH00304 ※1


部 材 数 量 表 (10.5m, 1連当たり)

部番	部 材 名	材 質	摘 要	数量
1	中間柱	STK400+ポリエチレン	亜鉛めっき+樹脂被覆	6
2	端末柱	STK400+ポリエチレン	"	2
3	横木	STK400+ポリエチレン	"	14
4	中間ボルト(M8×270)	強度区分8.8	ダクロめっき	12
5	端末ボルト(M8×180)	強度区分8.8	"	4
6	つめ付ワッシャ	SPHC	"	14
7	塩ビパイプ(VP13×35)	PVC		4

※基礎は（水平・垂直）地耐力20t/m²の場合の参考寸法です。

参考施工歩掛表 (10.5m, 1連当たり)

名 称	数	量
床 堀	1.20	m ³
埋 戻 し	0.74	m ³
残 土 処 分	0.46	m ³
砕 石	0.13	m ³
コンクリート	0.26	m ³
型 枠	4.32	m ²
掘 付 手 間	0.75	人

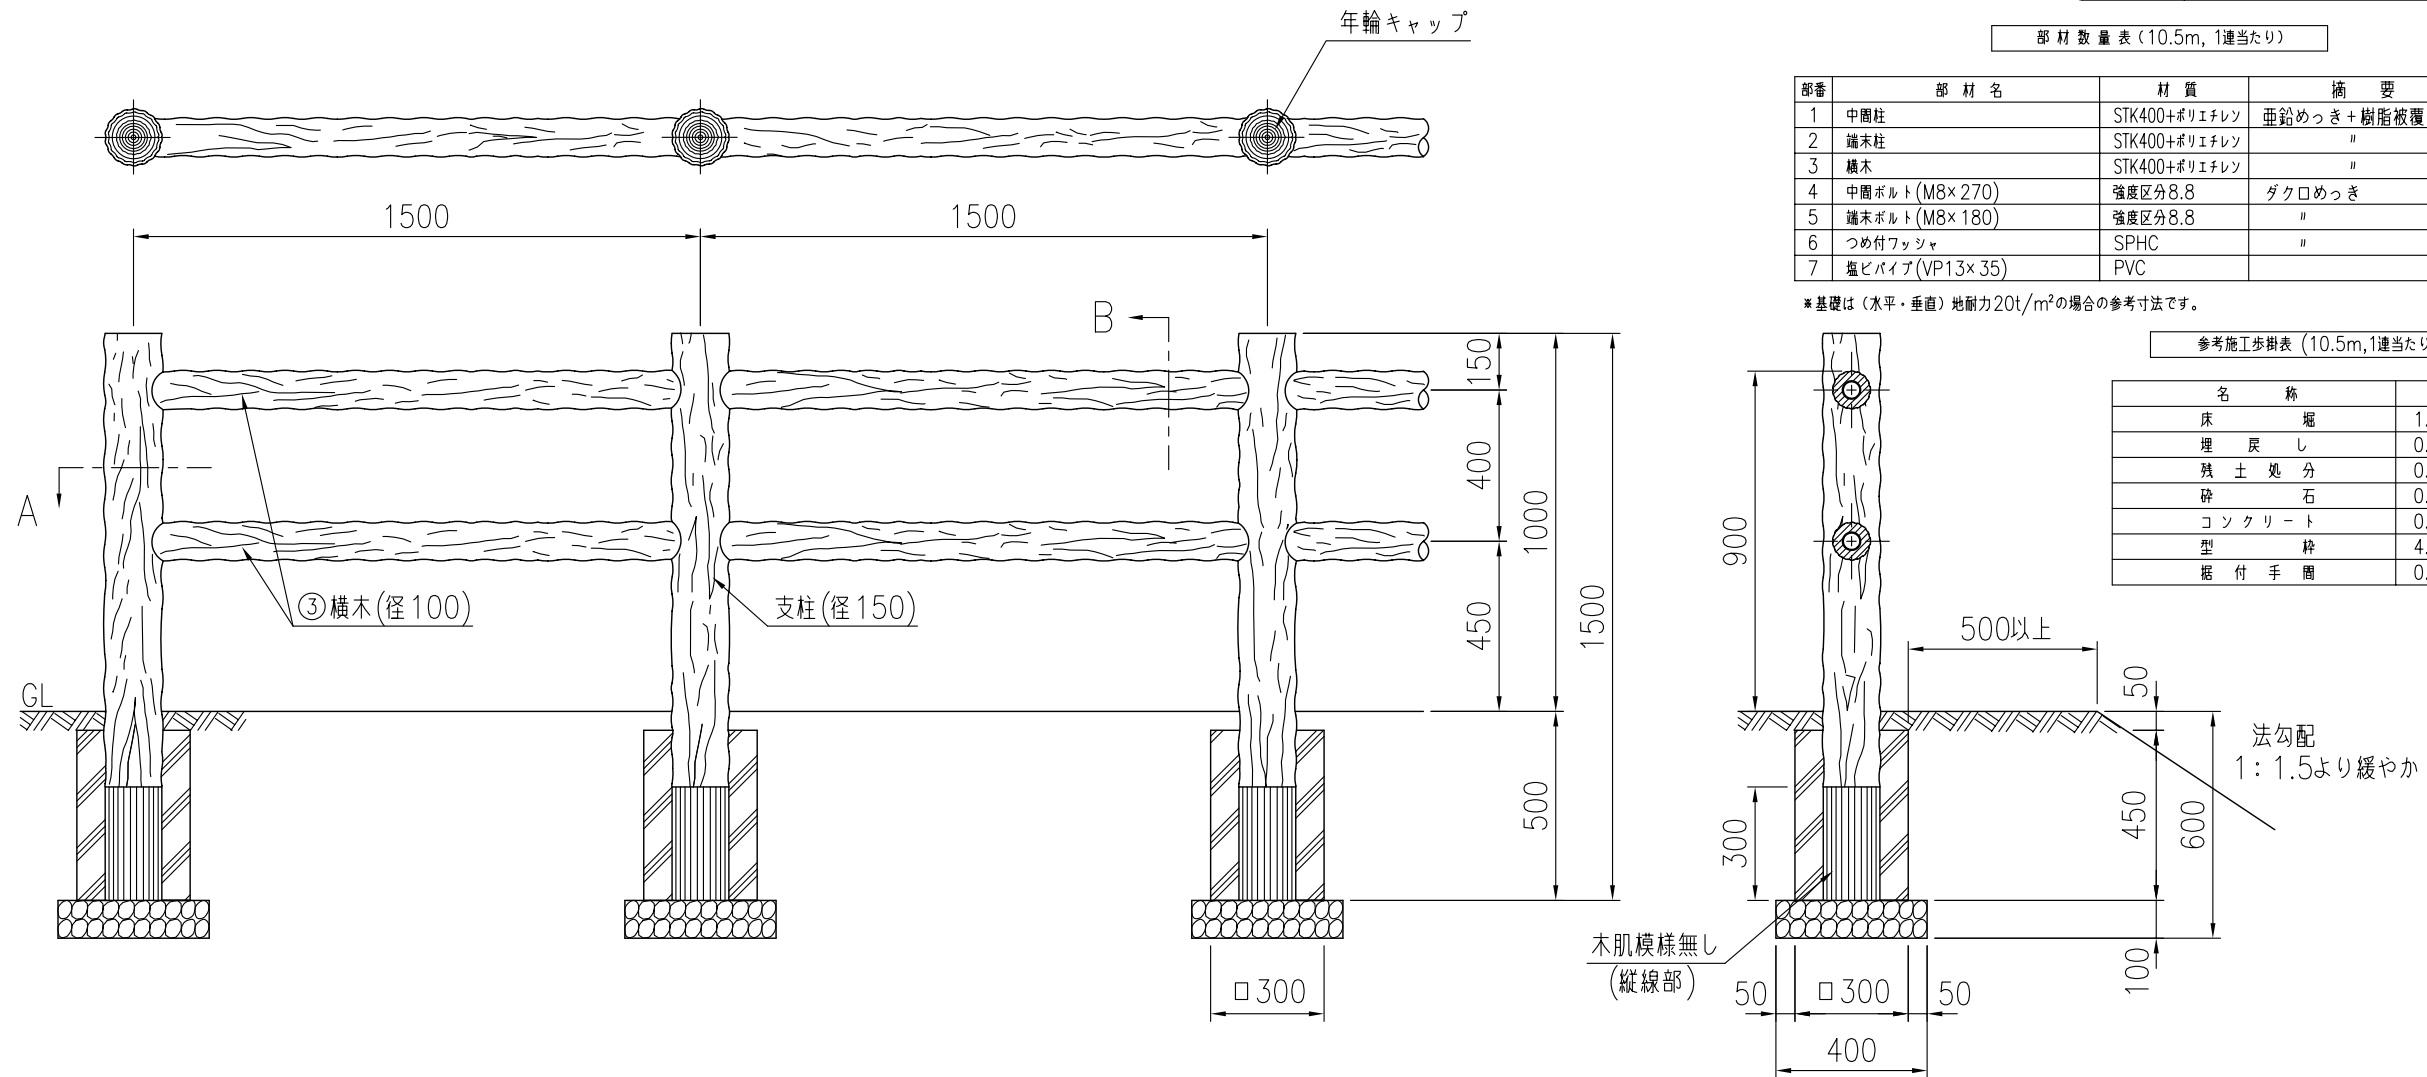


支柱一横木組付図

端末柱（終わり）

中間柱

端末柱（始まり）

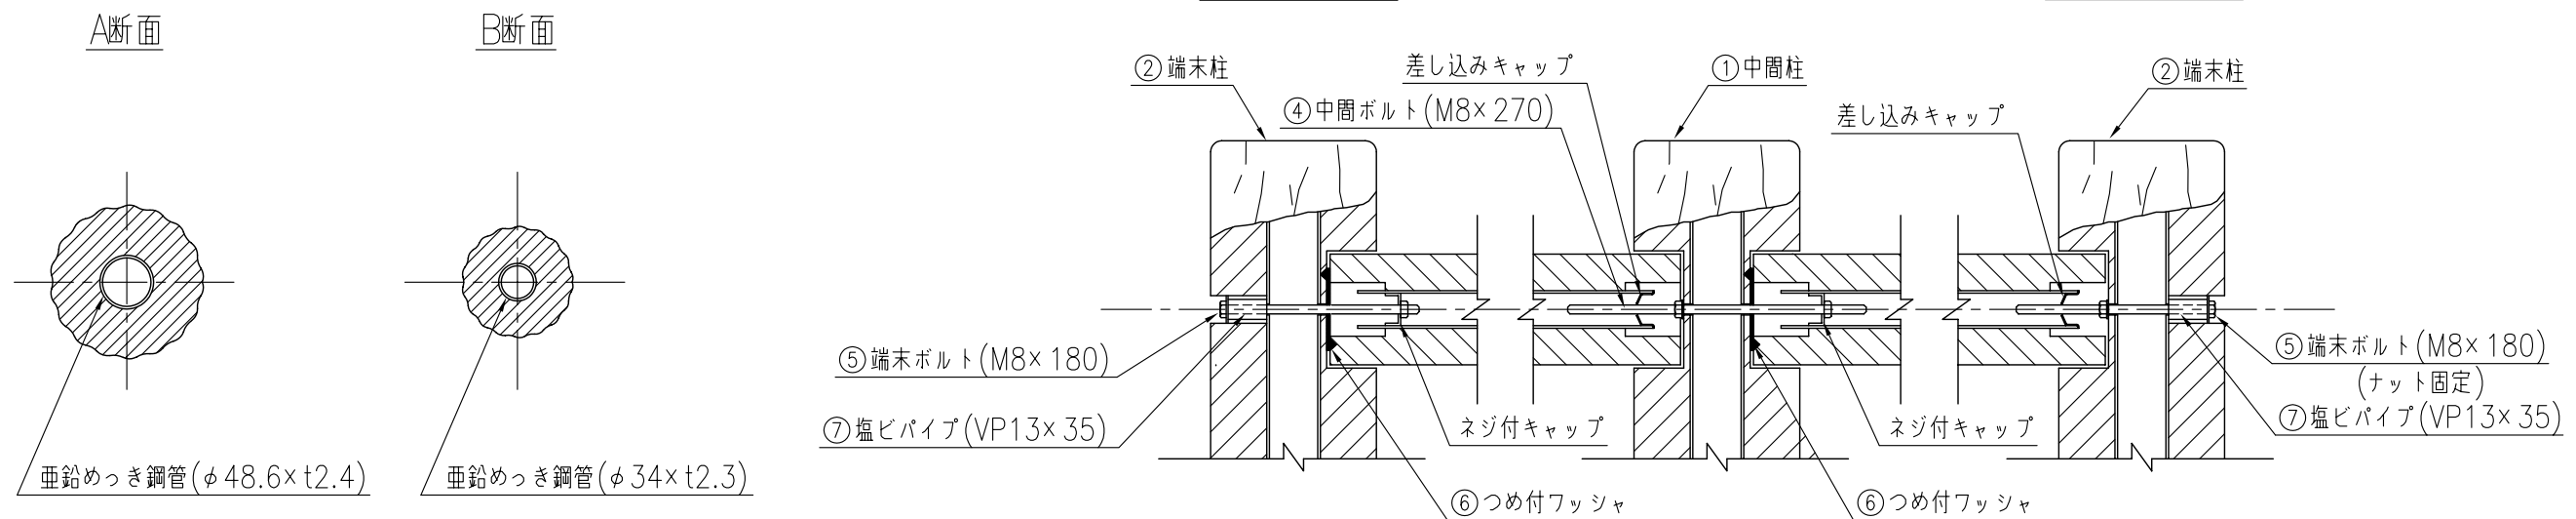

※横木径100、及び支柱径150は標準径です。