

タイプ	テンダーウッド PWタイプロープ柵
品番	PW-R-1
図面番号	KREH00314


部 材 数 量 表 (10.5m, 1連当たり)

部番	部 材 名	材 質	摘 要	数量
1	支柱	STK400+ポリエチレン	亜鉛めっき+樹脂被覆	8
2	ナイロンロープφ10	ナイロン	茶色	
3	塩ビパイプ(VP13×140)	PVC		8


参考施工歩掛表 (10.5m, 1連当たり)

名 称	数 量	
床 堀	0.80	m ³
埋 戻 し	0.48	m ³
残 土 処 分	0.32	m ³
砕 石	0.13	m ³
コ ン ク リ ー ト	0.14	m ³
型 枠	2.40	m ²
掘 付 手 間	0.15	人


設置図

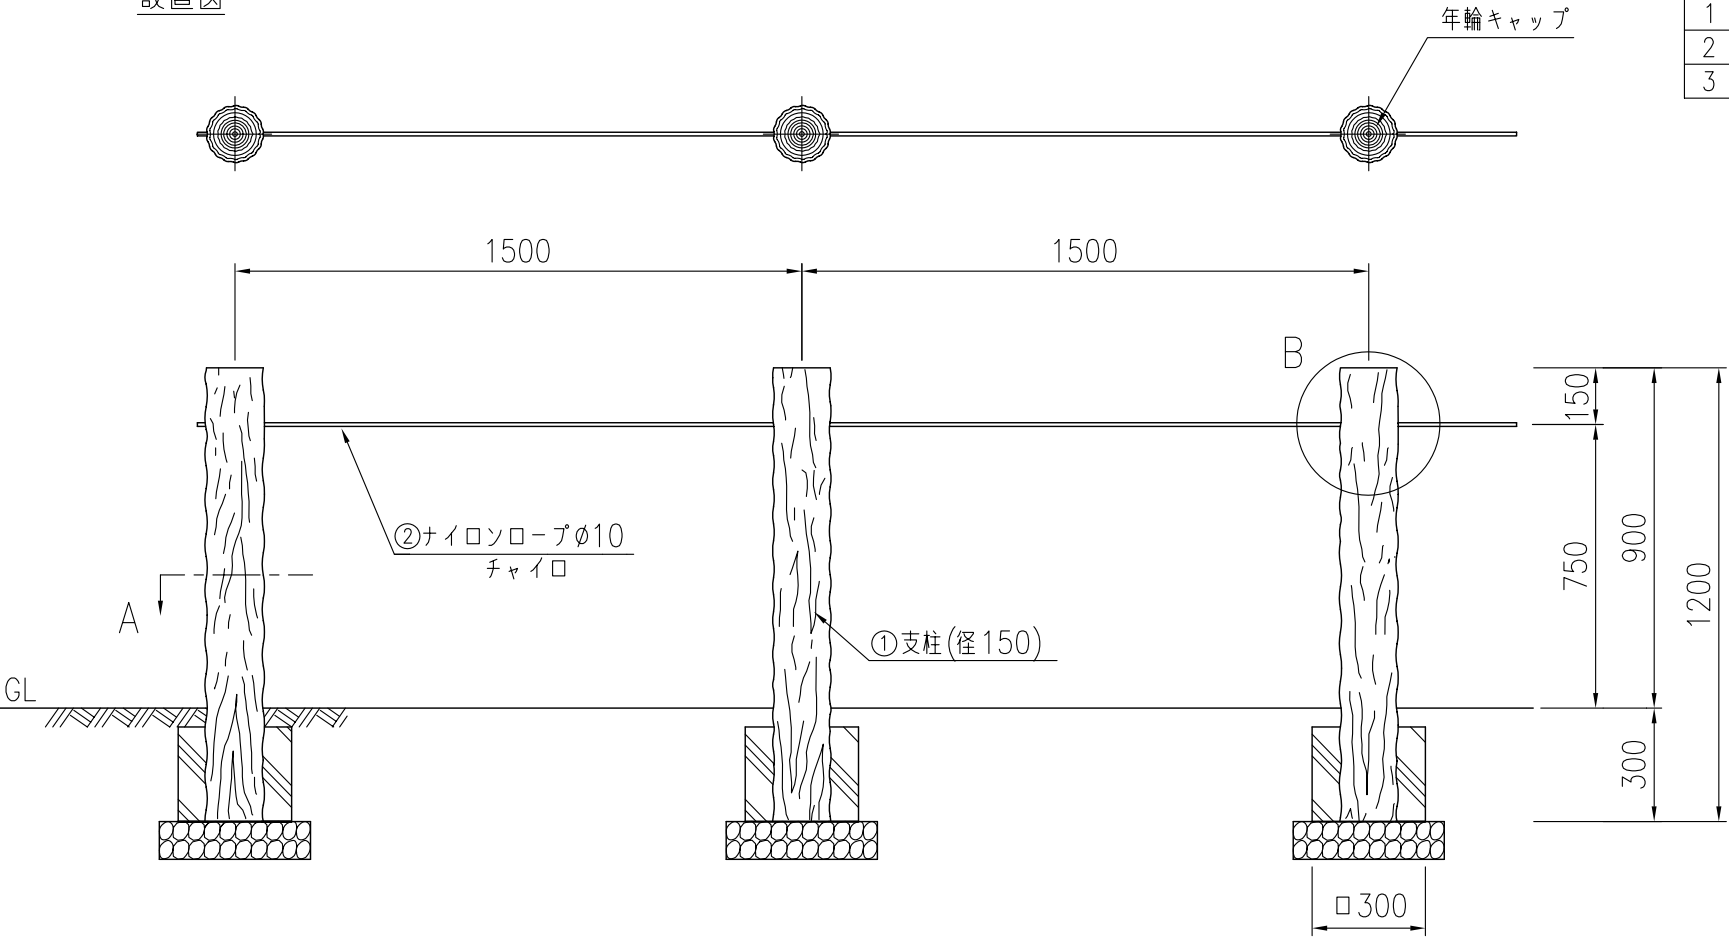

A断面

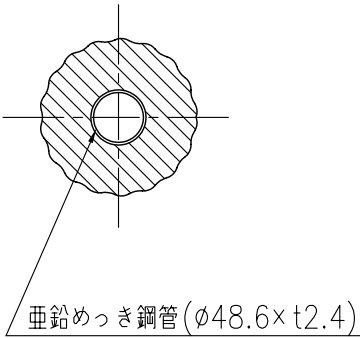

B詳細図

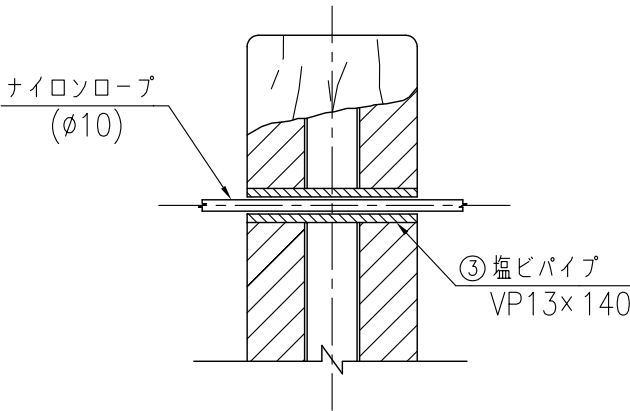

※支柱径150は標準径です。