

タイプ	テングーウッド PWタイプチェーン柵
品番	PW-C-1085
図面番号	KREH00317※1


部材数量表 (10.5m, 1連当たり)

部番	部材名	材質	摘要	数量
1	支柱	STK400+ポリエチレン	垂鉛めっき+樹脂被覆	8
2	チェーン	ステンレス		7
3	ジャックル	ステンレス		14
4	中間ボルトセット	ステンレス		6
5	端ボルトセット	ステンレス		2


参考施工仕様表 (10.5m, 1連当たり)

名称	数量
床 堀	1.20 m ³
埋 戻 し	0.74 m ³
熟 土 処 分	0.46 m ³
砕 石	0.13 m ³
コンクリート	0.26 m ³
型 枠	4.32 m ²
掘 付 手 間	0.25 人


設置図

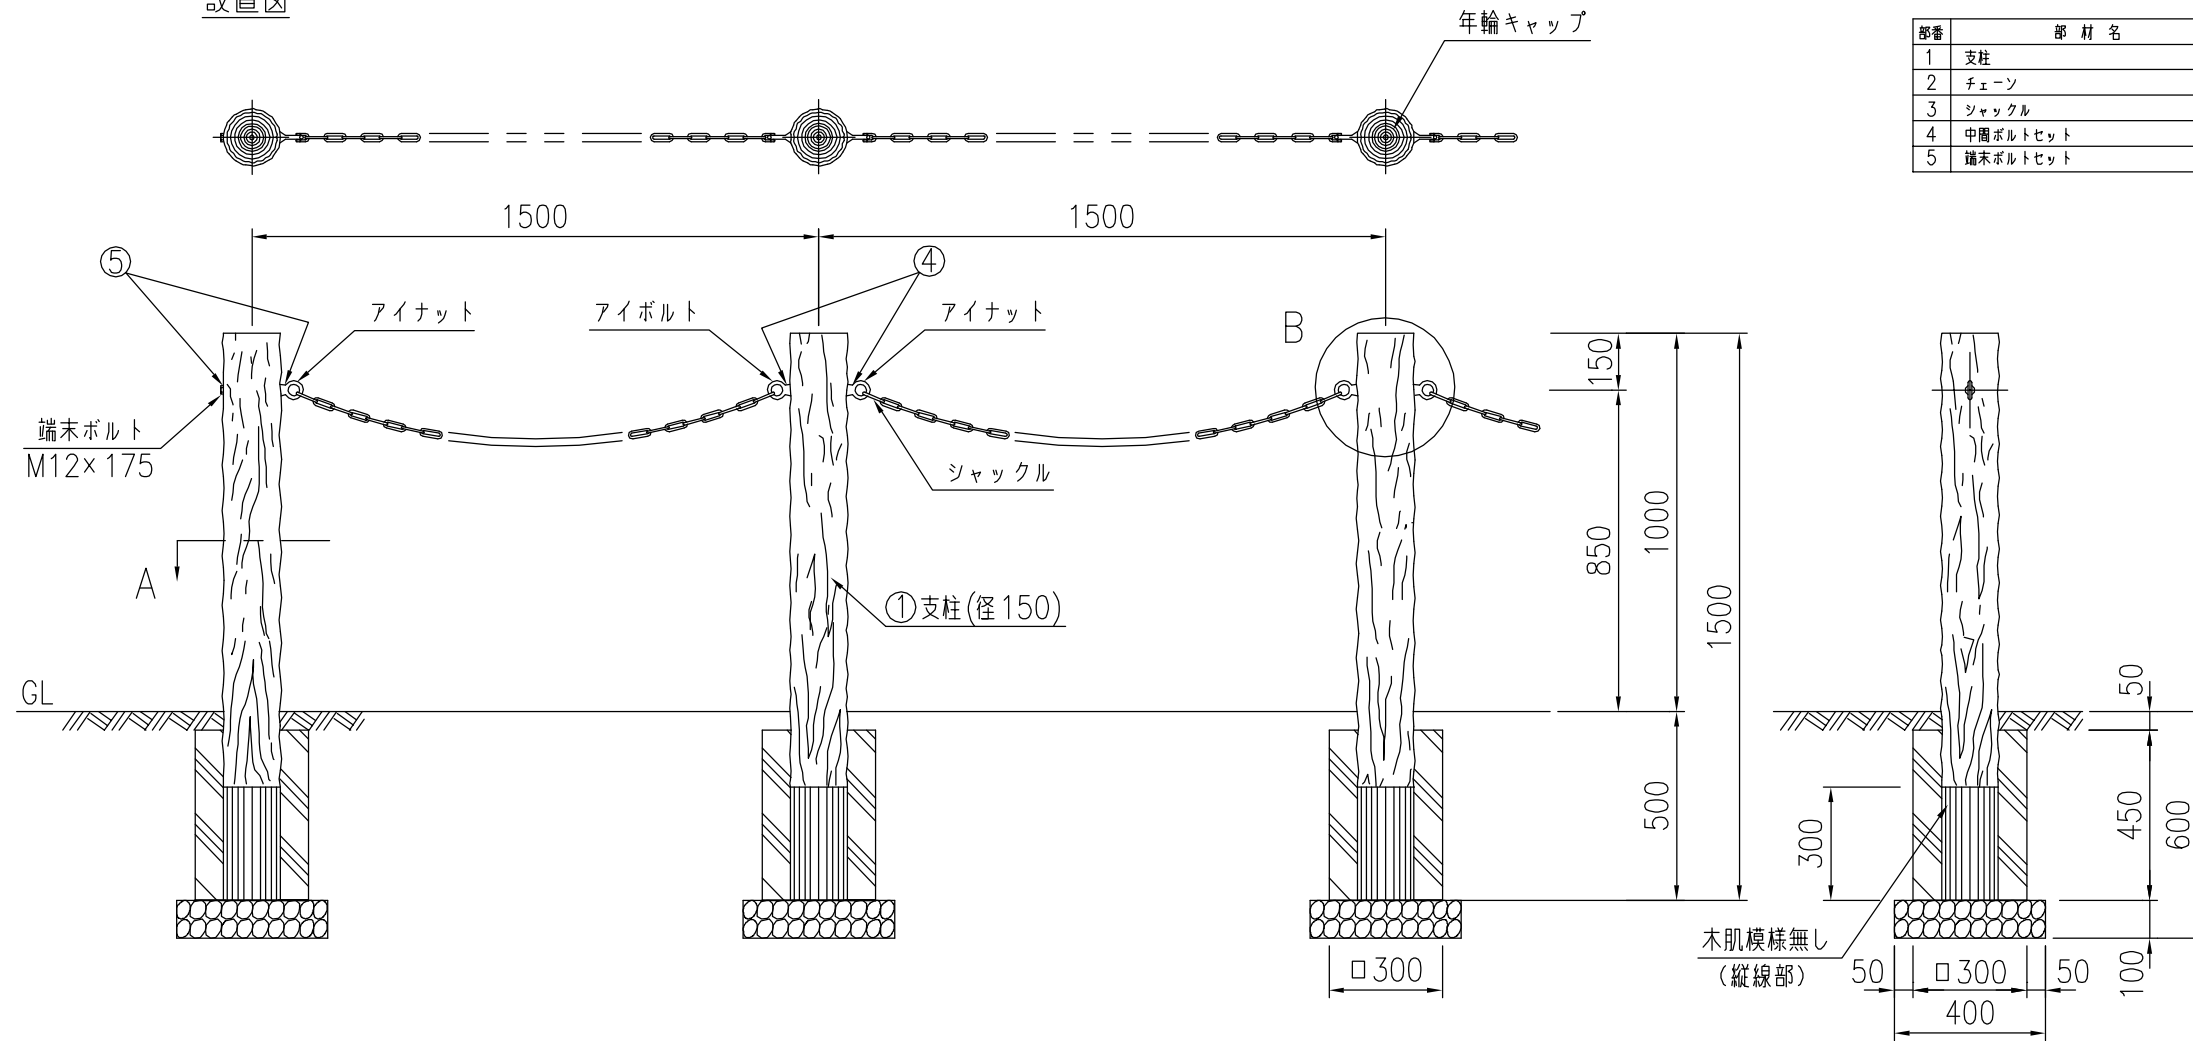


A断面

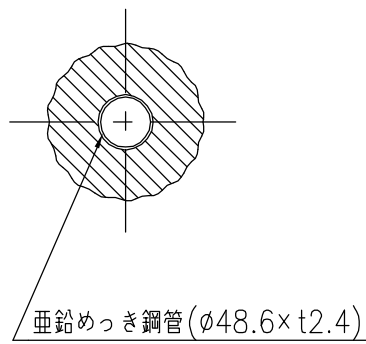

B詳細図

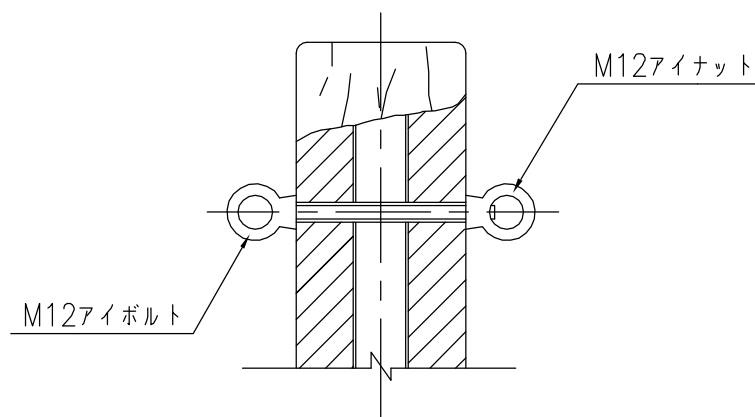

チェーン部品図

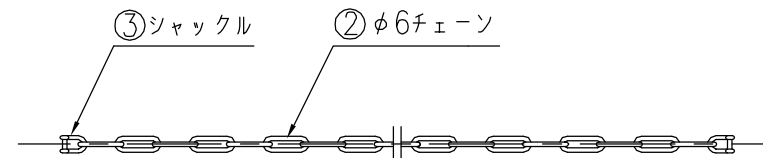

※支柱径 150は標準径です。