



製品図 (1/10)

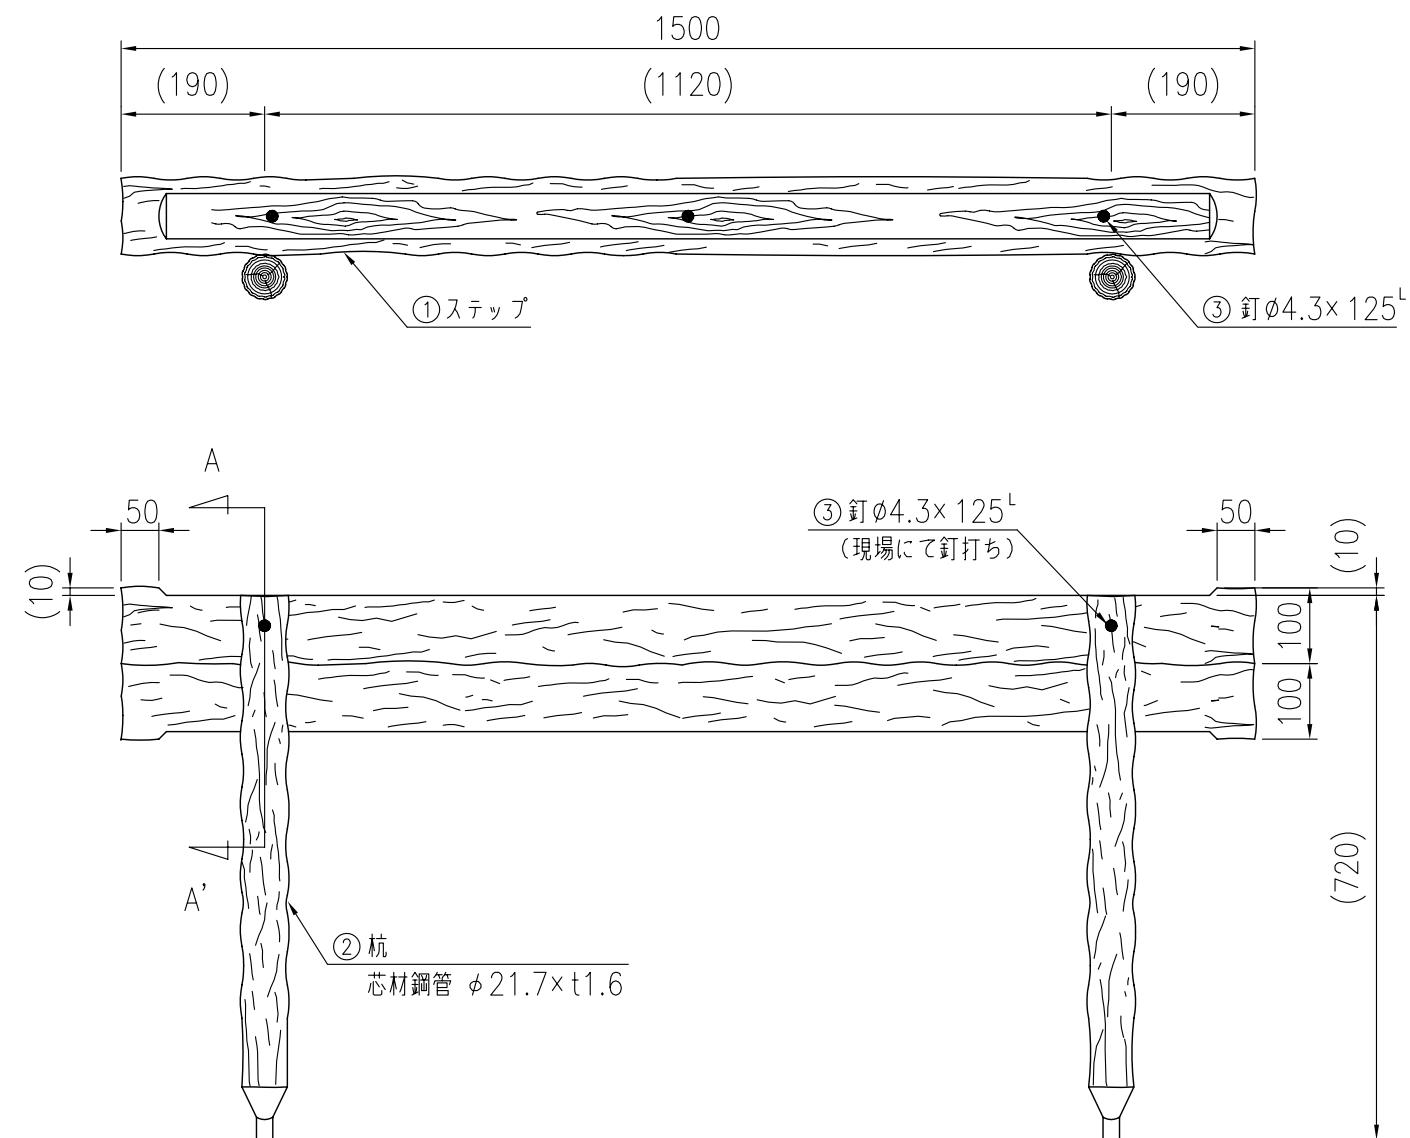

A-A'断面 (1/4)

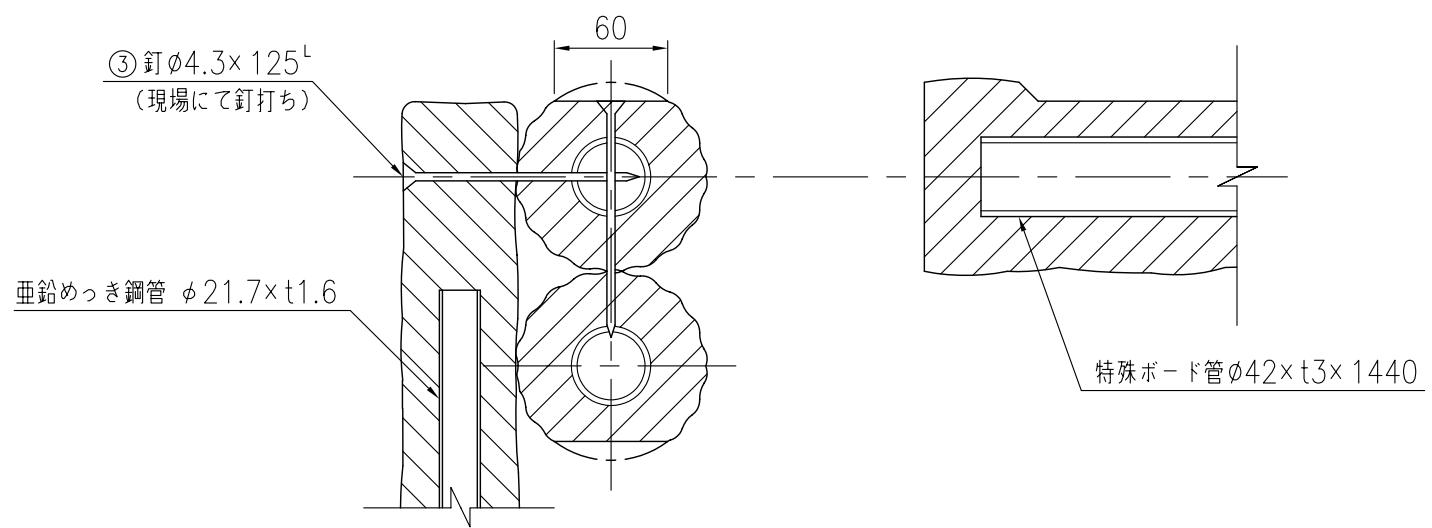

端末部詳細図 (1/4)

タイプ	テンダーウッド PWタイプ2段ステップ
品番	PW-2SP-15N
図面番号	KREH00213*5

部材数量表(10段当たり)

	部材名	材質	摘要	数量
①	ステップ	再生ポリエチレン		20
②	杭	STK400+再生ポリエチレン	亜鉛めっき+樹脂被覆	20
③	釘	ステンレス	テンパー処理	50

*注記。外径は凸部の平均値です。
・仕様は予告なく変更する事があります。

参考施工歩掛表(10段当たり)

名称	数量
床堀	0.51 m ³
埋戻し	0.36 m ³
残土処分	0.15 m ³
盛り土	0.26 m ³
据付手間	0.85 人

