




平面図 (S=1:20)

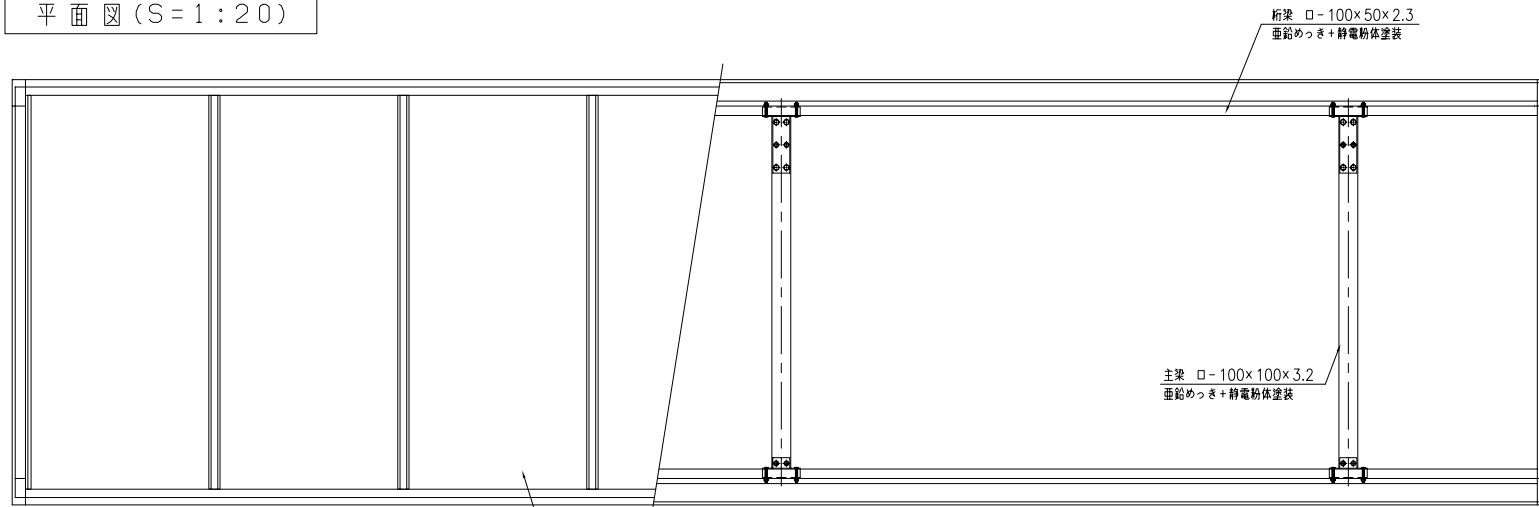


正面図 (S=1:20)

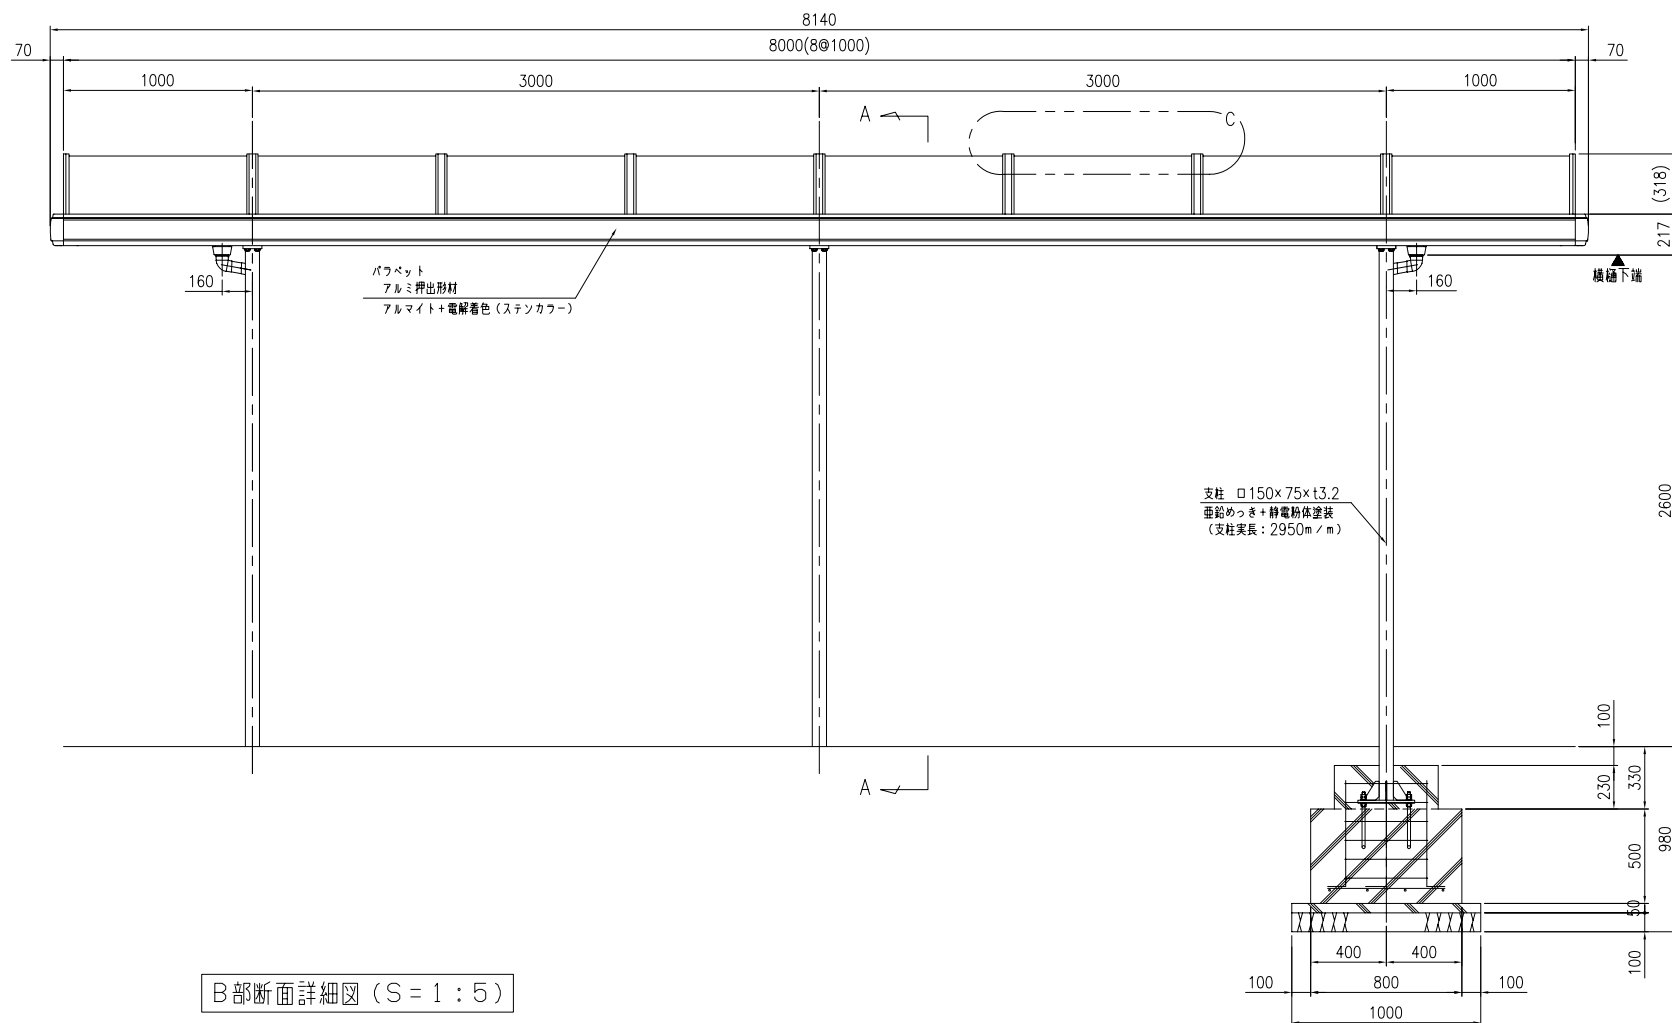


B部断面詳細図 (S=1:5)

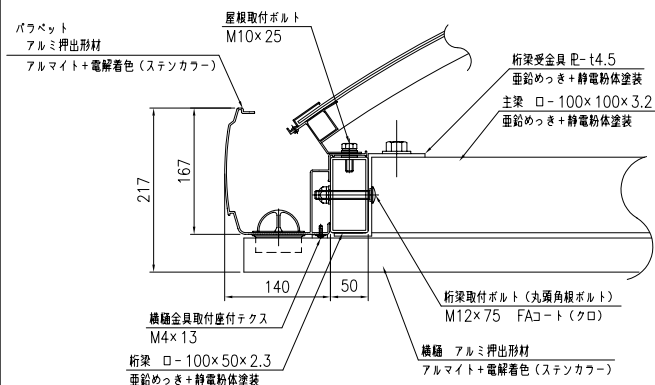


C部断面詳細図 (S=1:2)

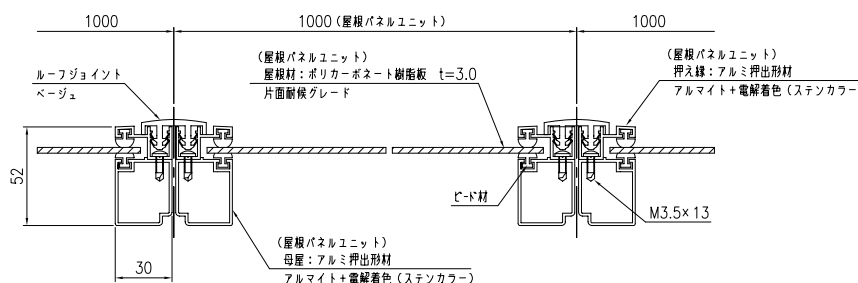


ベースプレート詳細図 (S=1:10)

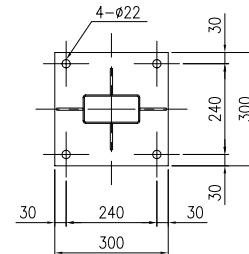


アンカー詳細図 (S=1:5)

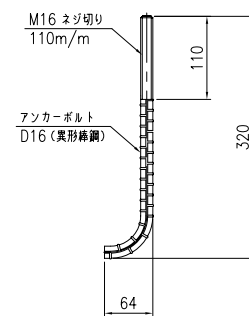

A-A断面詳細図 (S=1:10)

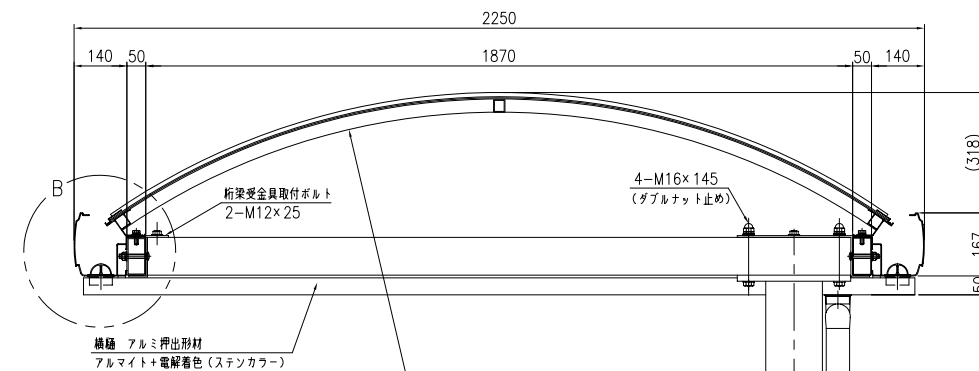

側面図 (S=1:20)

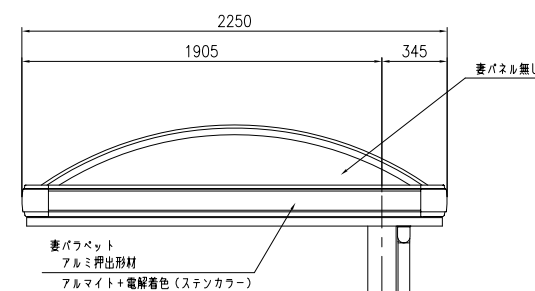

タイプ	リティルーフエクソーレ
品番	XS-225P3-2S8m
図面番号	KAPH00017#2