



タイプ	シティルーフエクソーレ
品番	XS-175F-1S5m
図面番号	KAPH00153#2


平面図 (S=1:20)

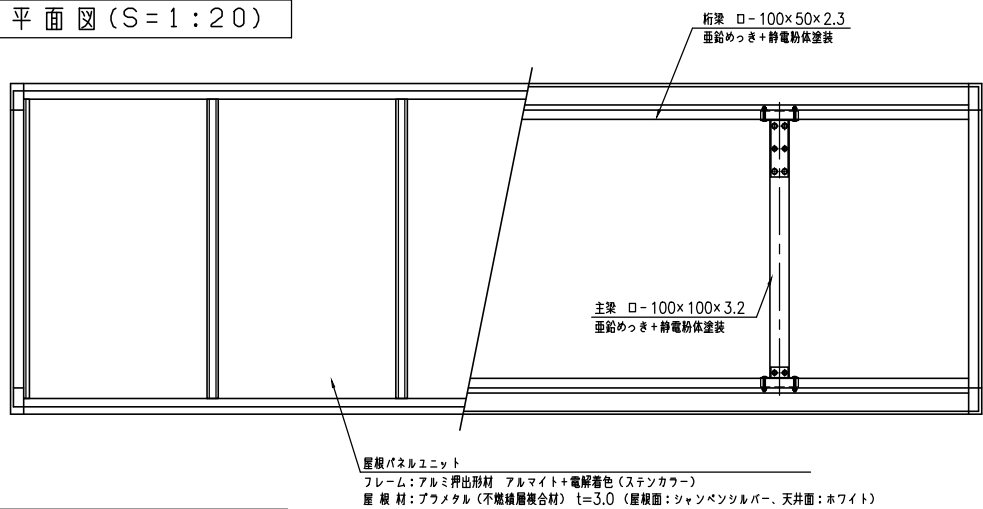


正面図 (S=1:20)

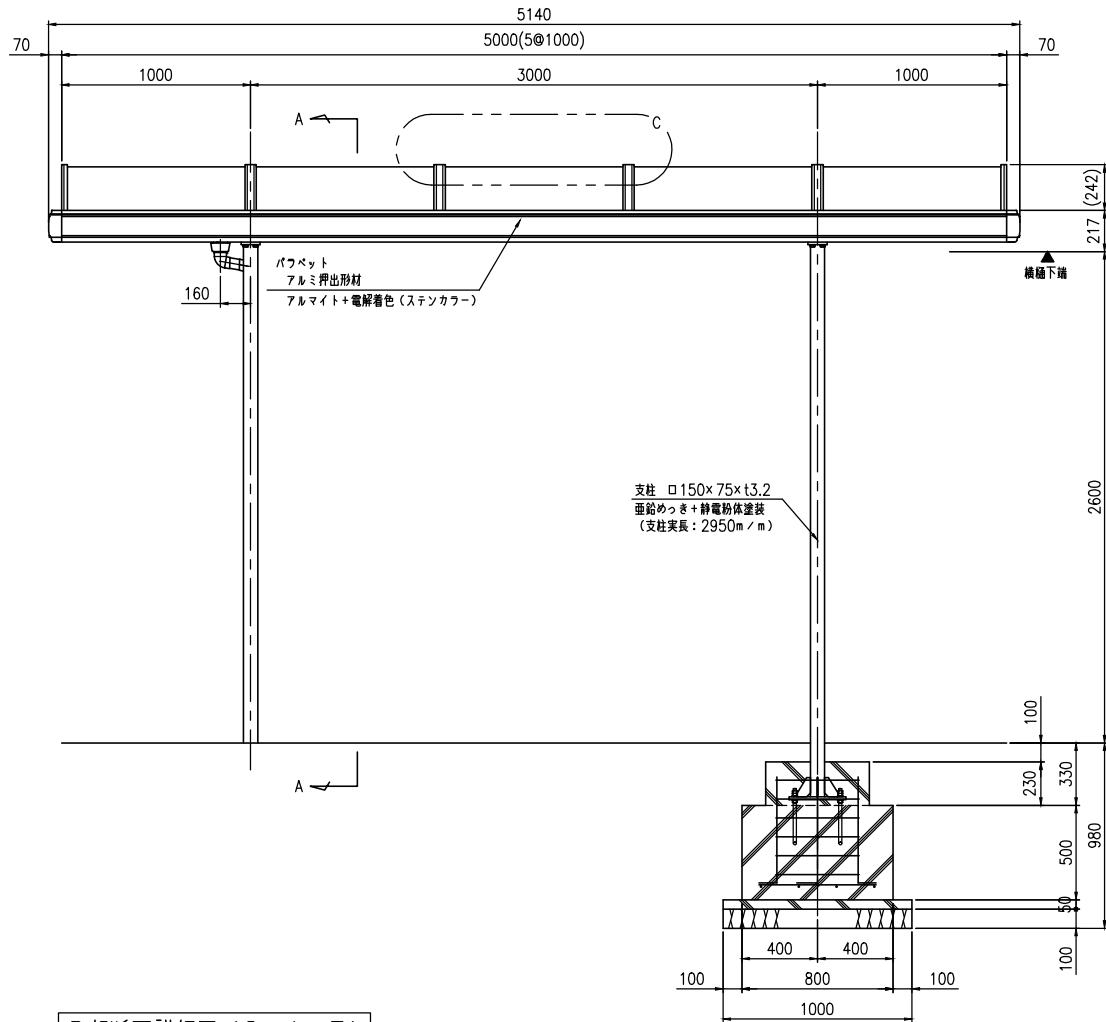


B部断面詳細図 (S=1:5)

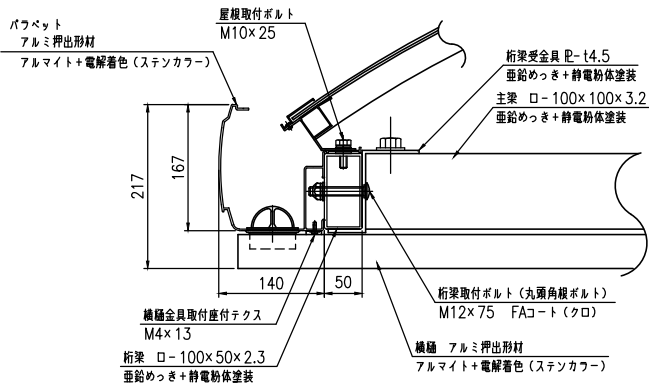


C部断面詳細図 (S=1:2)

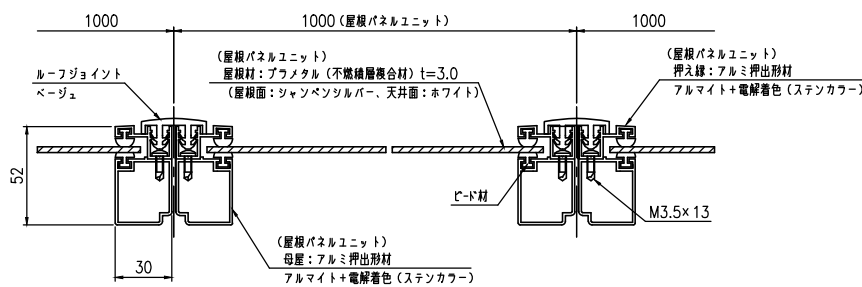


側面図 (S=1:20)

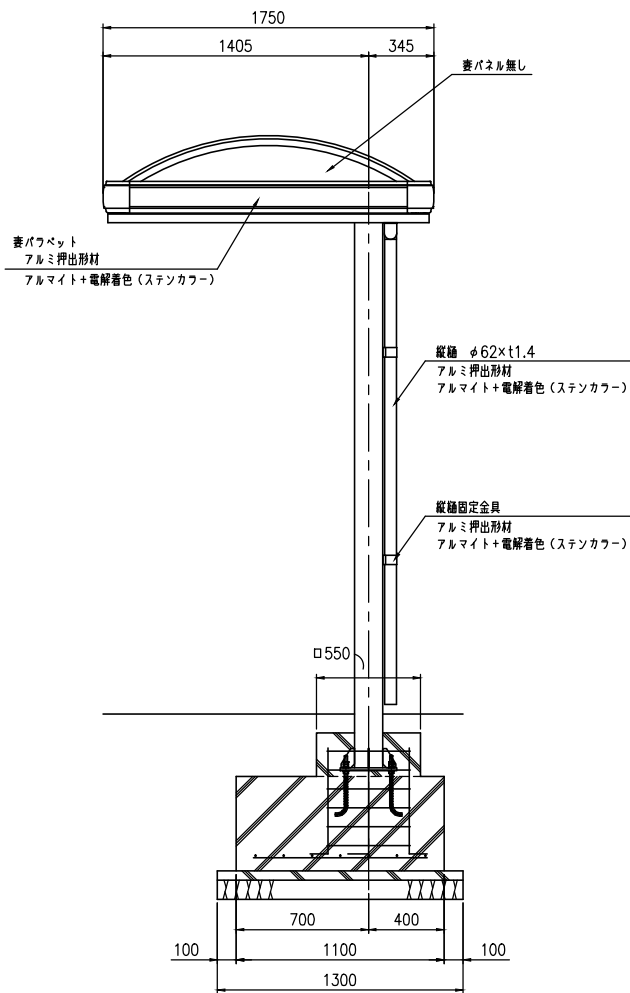

ベースプレート詳細図 (S=1:10)

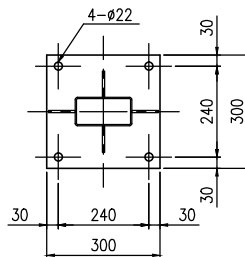

A-A断面詳細図 (S=1:10)

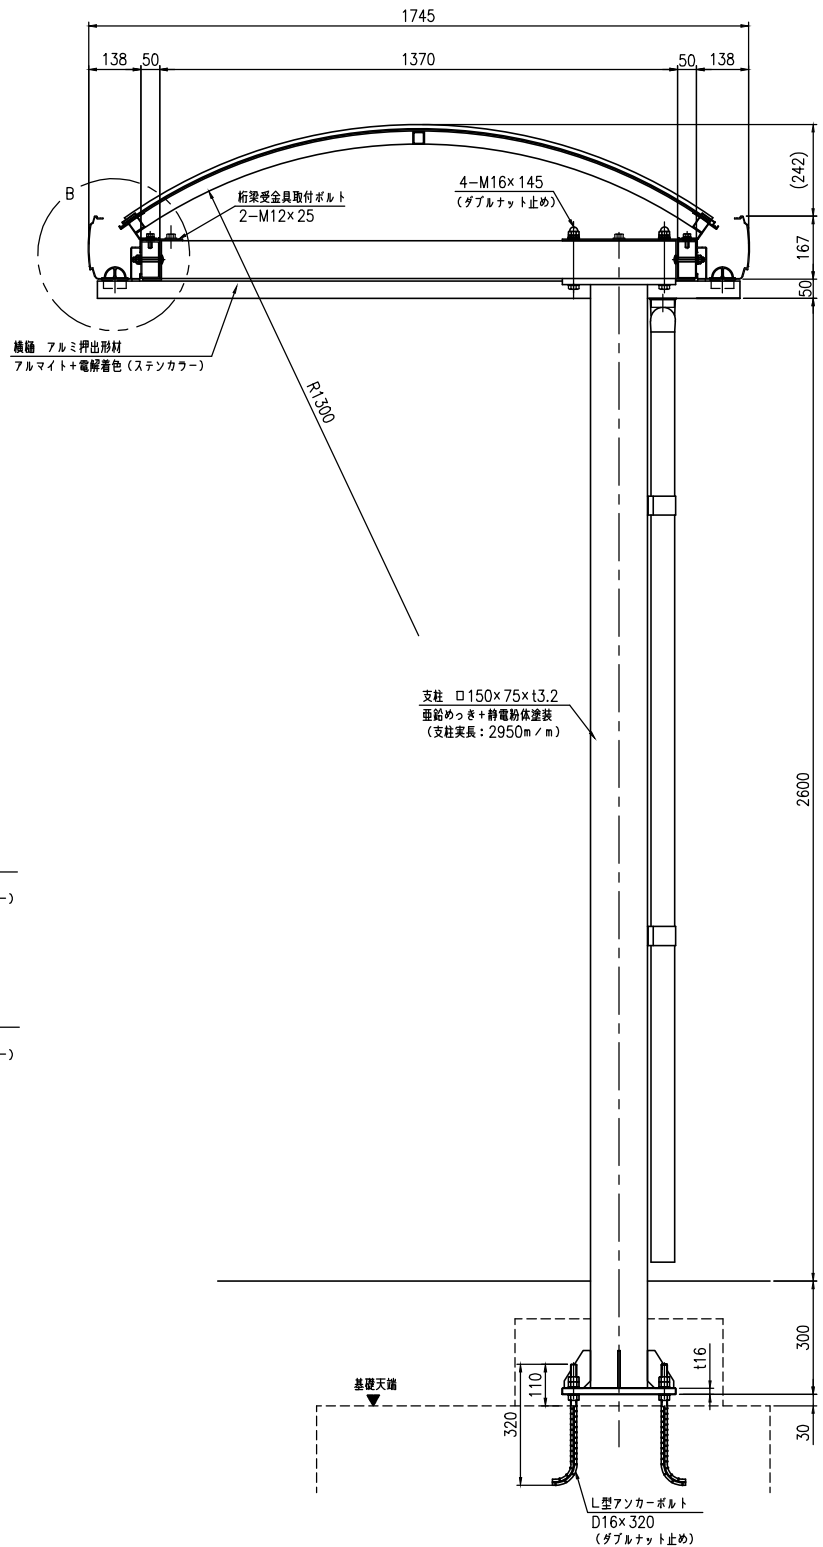

アンカー詳細図 (S=1:5)

