



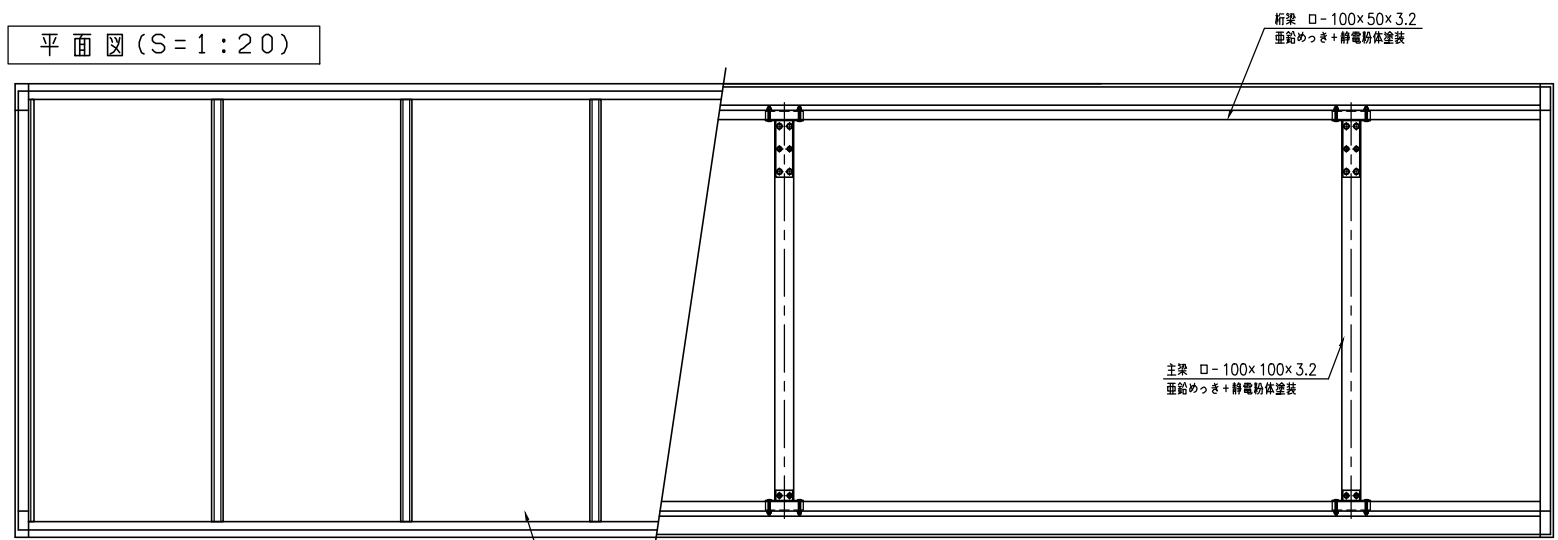


A-A断面詳細図 (S=1:10)

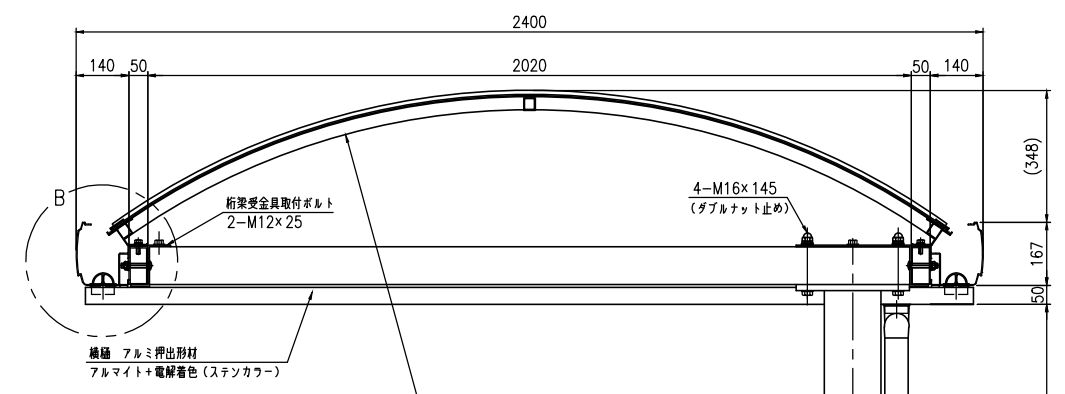


タイプ	シティルーフエクソーレ
品番	XS-240F-2S8m
図面番号	KAPH00204*2


正面図 (S=1:20)

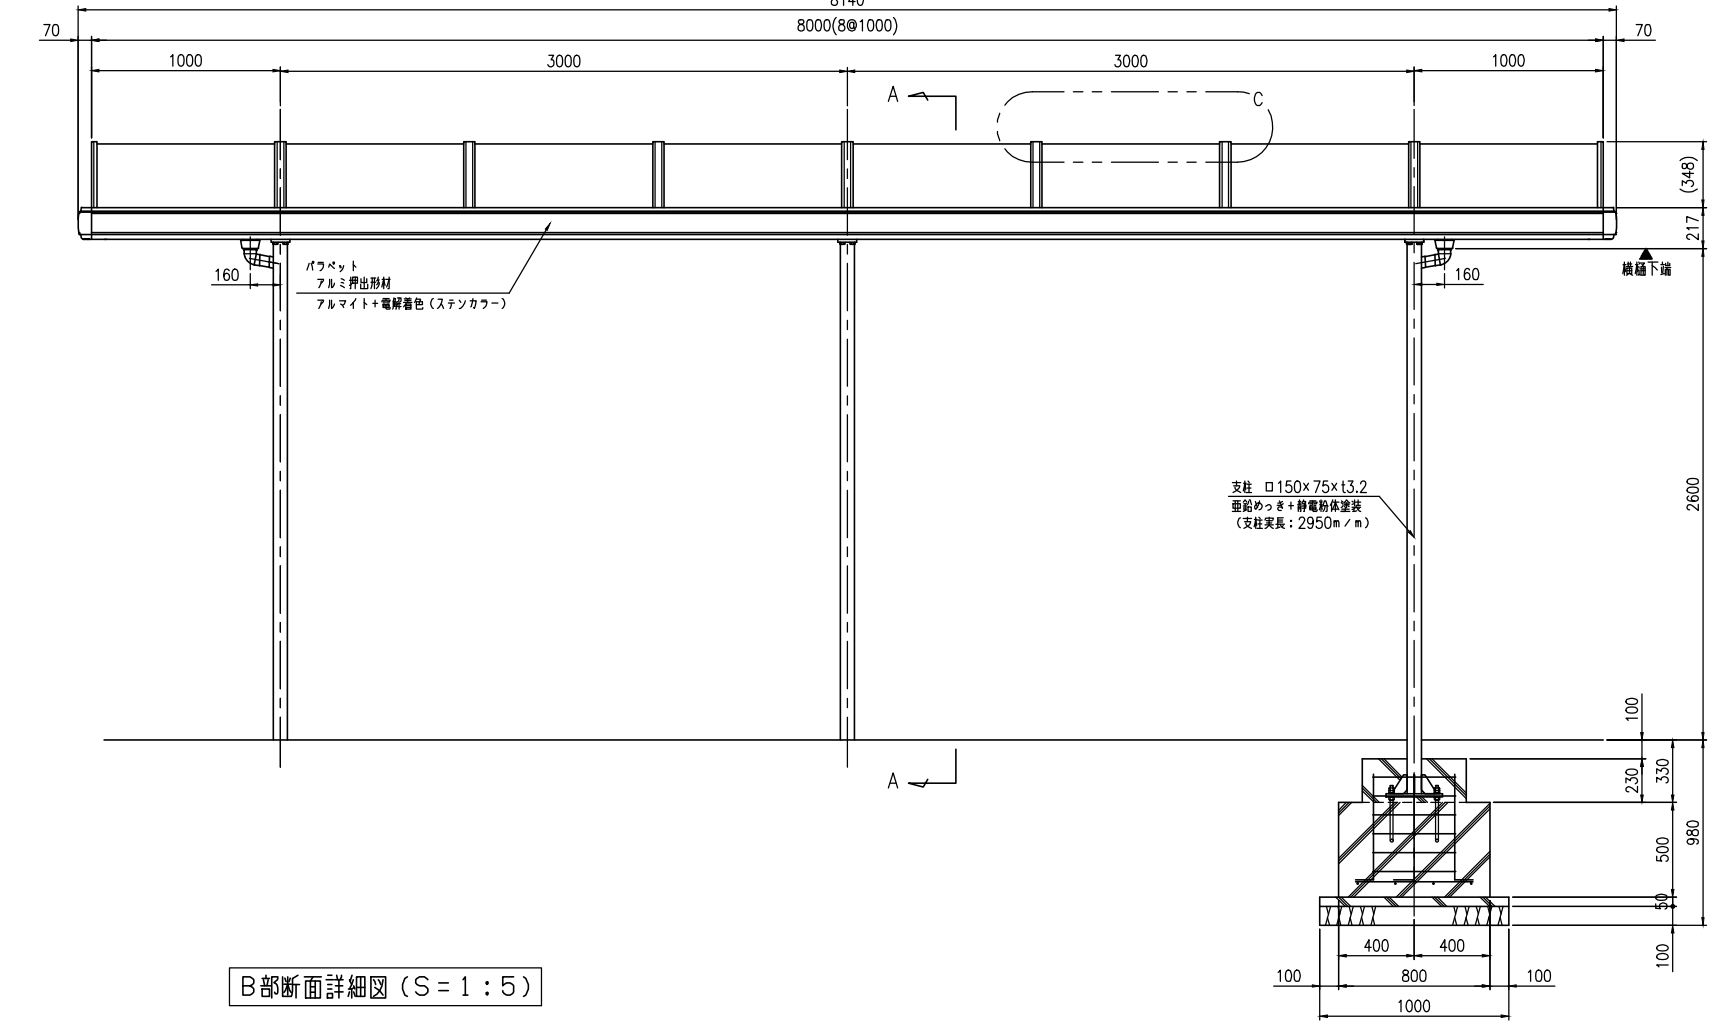


側面図 (S=1:20)

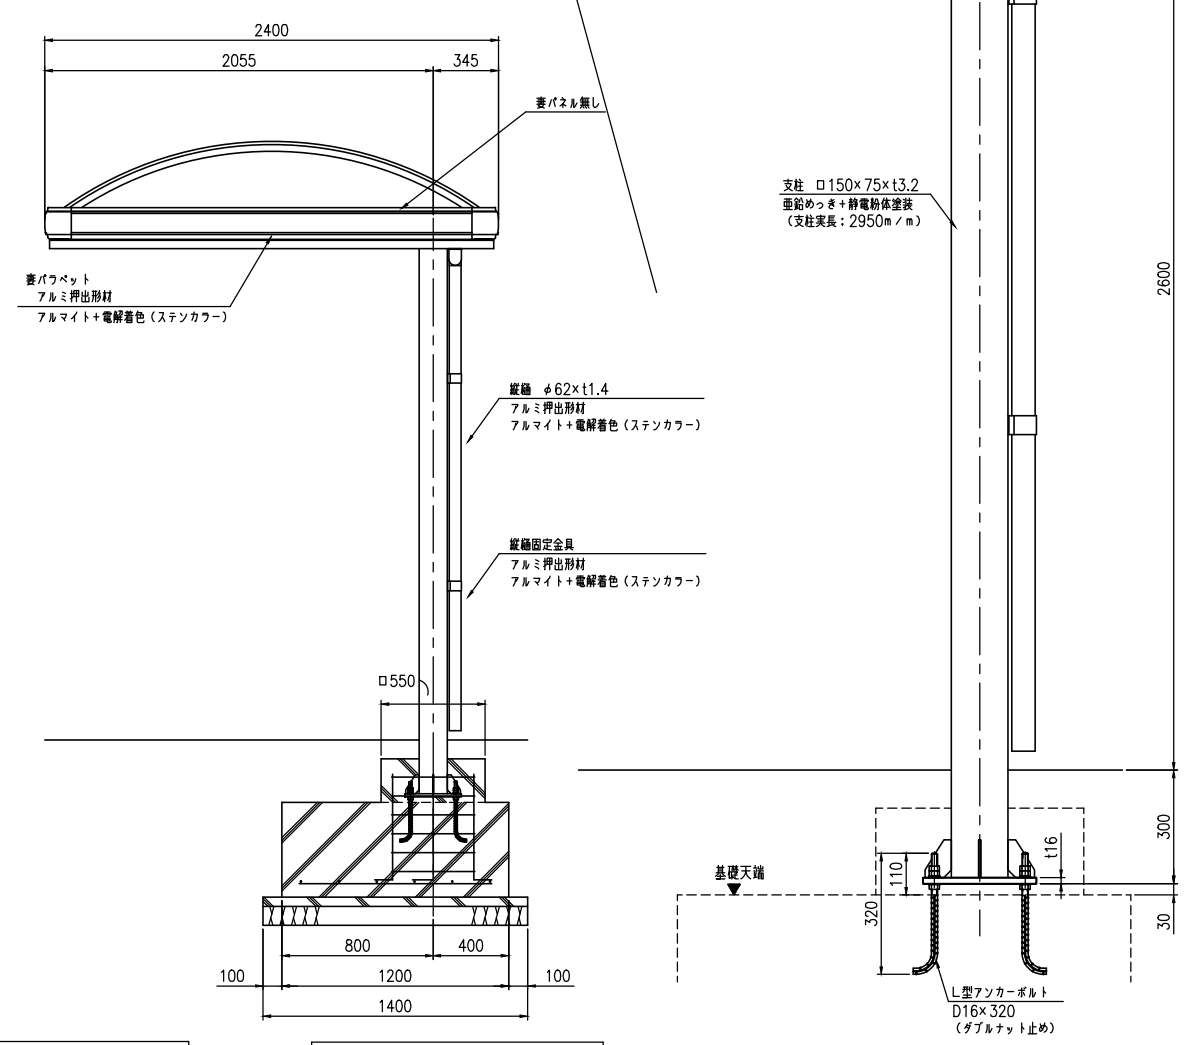


B部断面詳細図 (S=1:5)

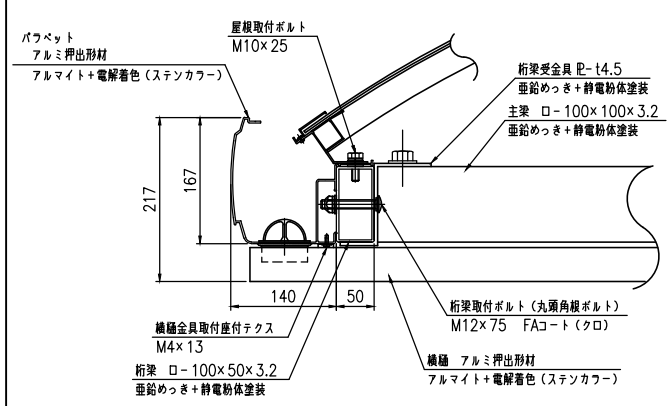

C部断面詳細図 (S=1:2)

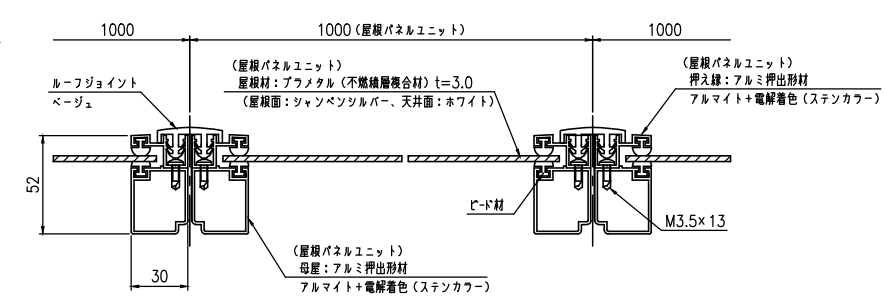

ベースプレート詳細図 (S=1:10)

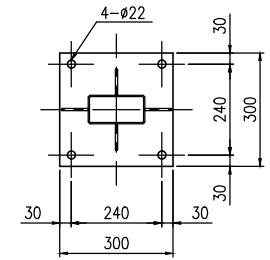

アンカー詳細図 (S=1:5)

