



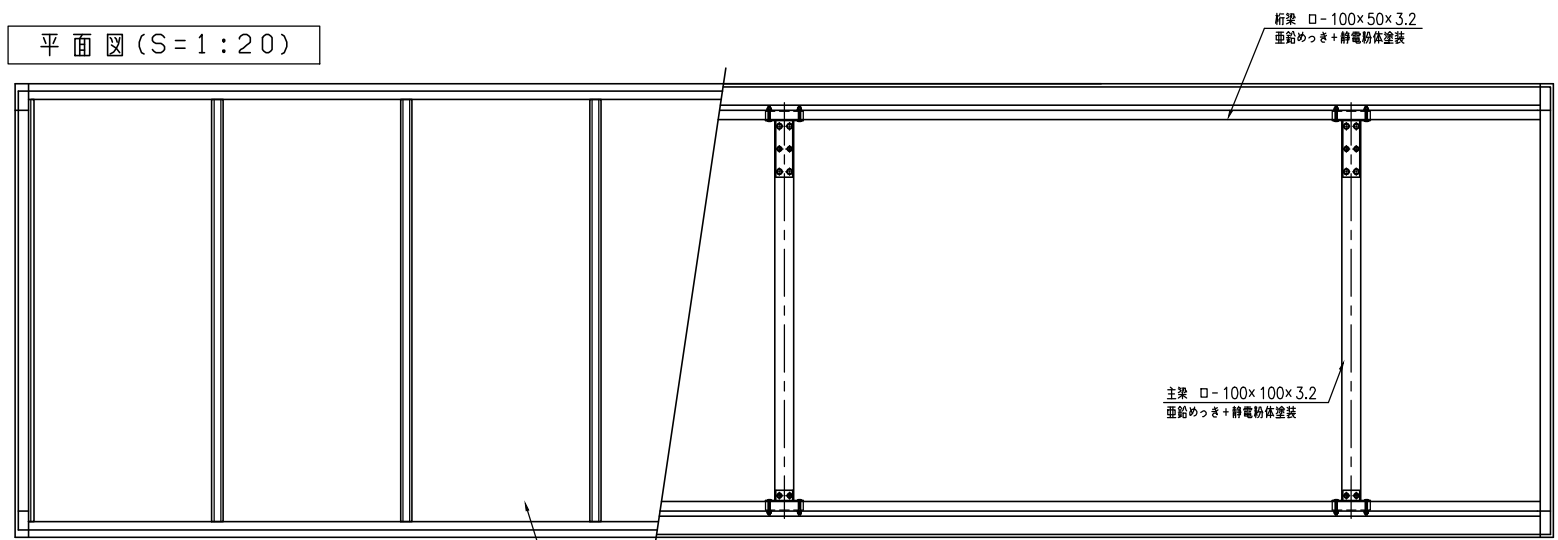


タイプ	シティルーフエクソーレ
品番	XS-240P3-2S8m
図面番号	KAPH00018#2


A-A断面詳細図 (S=1:10)

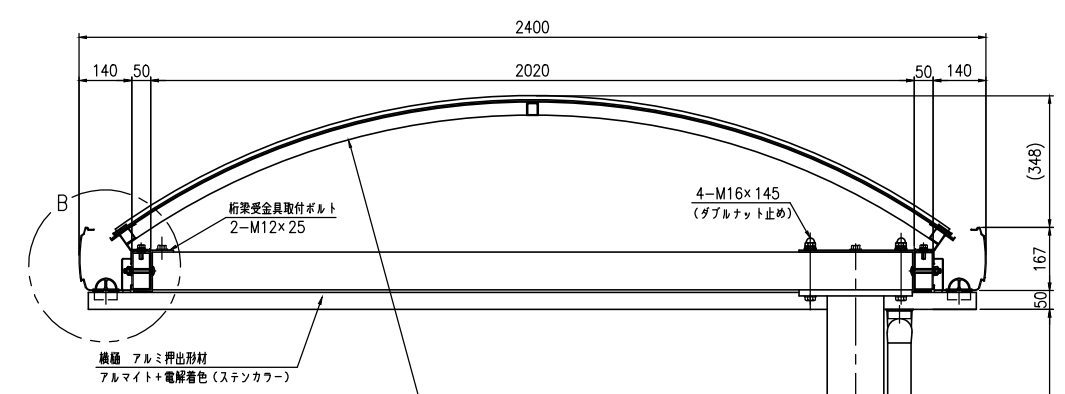


正面図 (S=1:20)

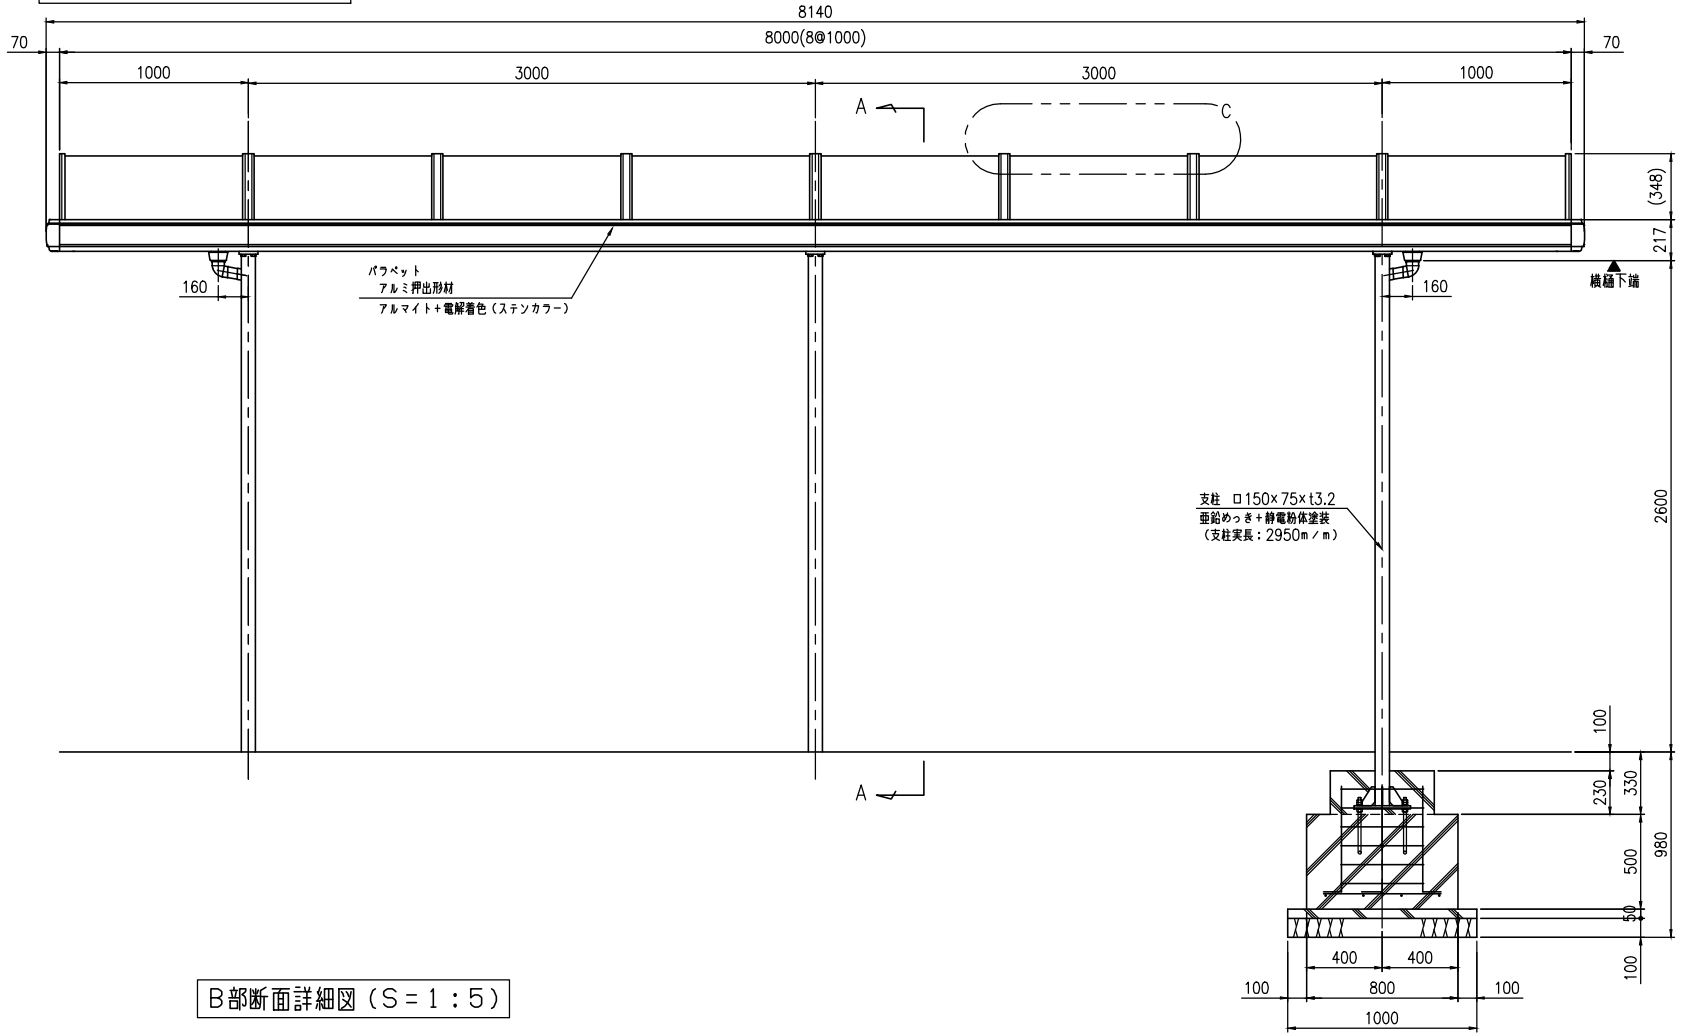


側面図 (S=1:20)

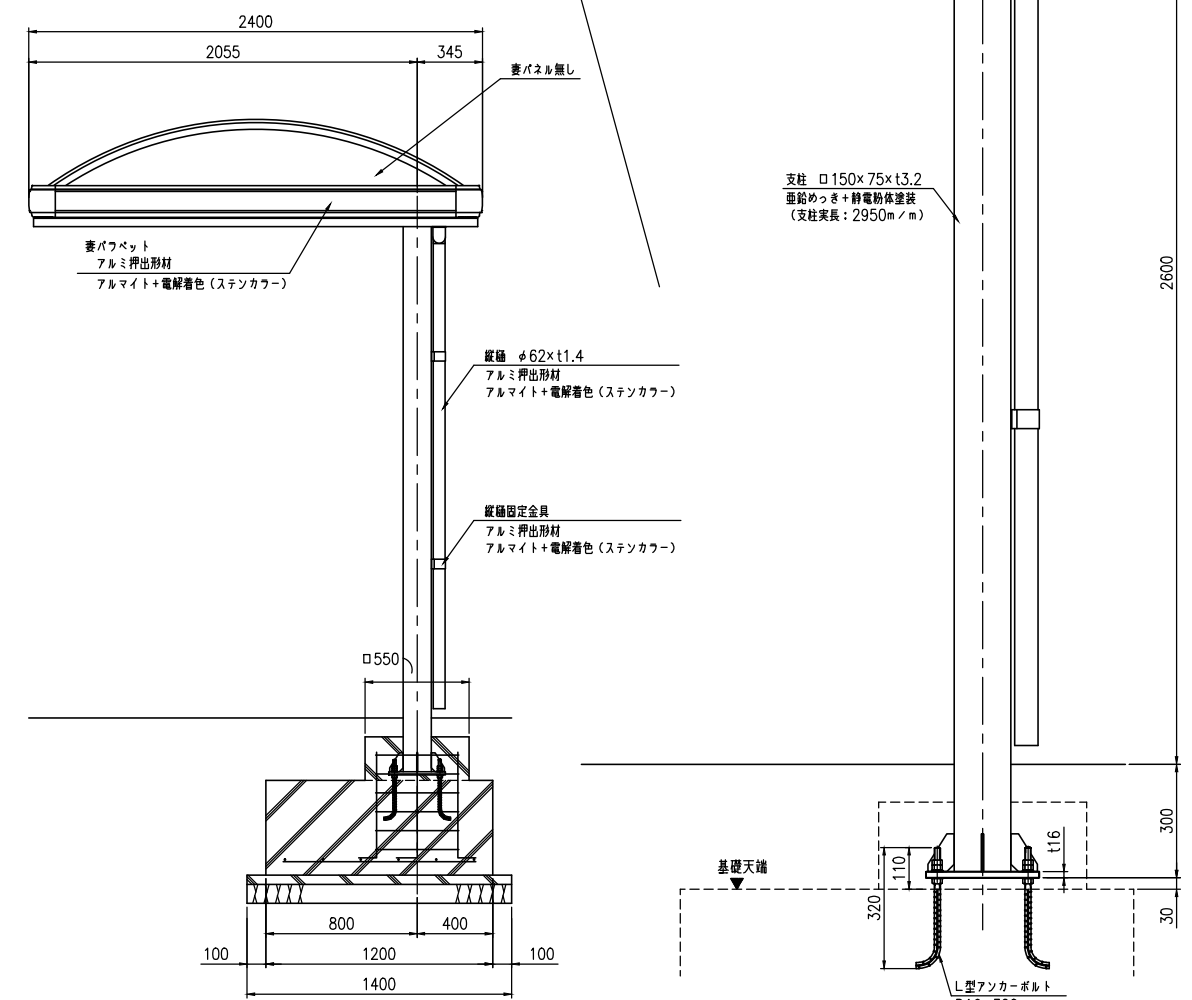


B部断面詳細図 (S=1:5)

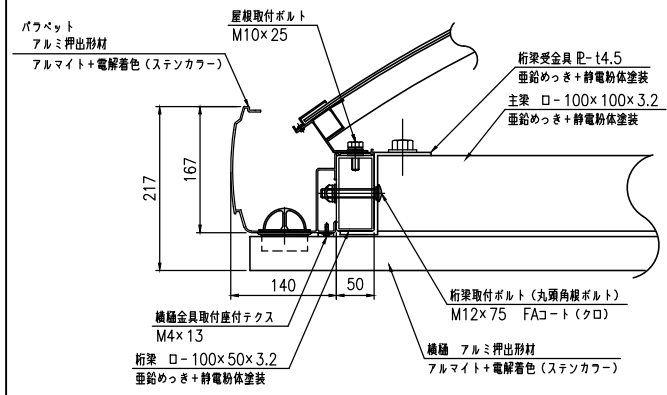

C部断面詳細図 (S=1:2)

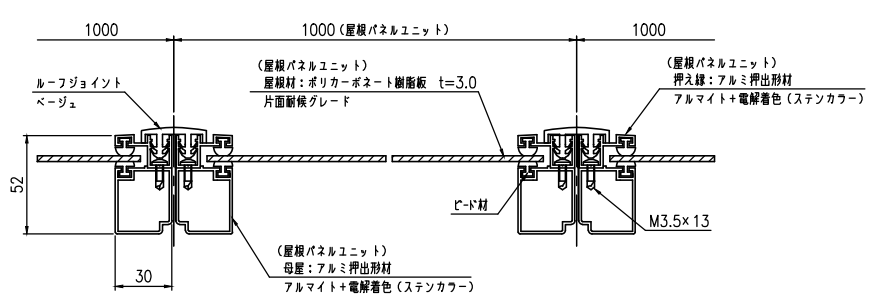

ベースプレート詳細図 (S=1:10)

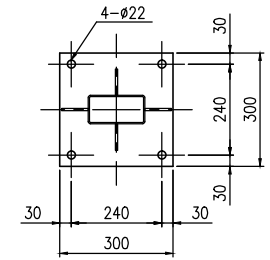

アンカー詳細図 (S=1:5)

