




平面図 (S=1:30)

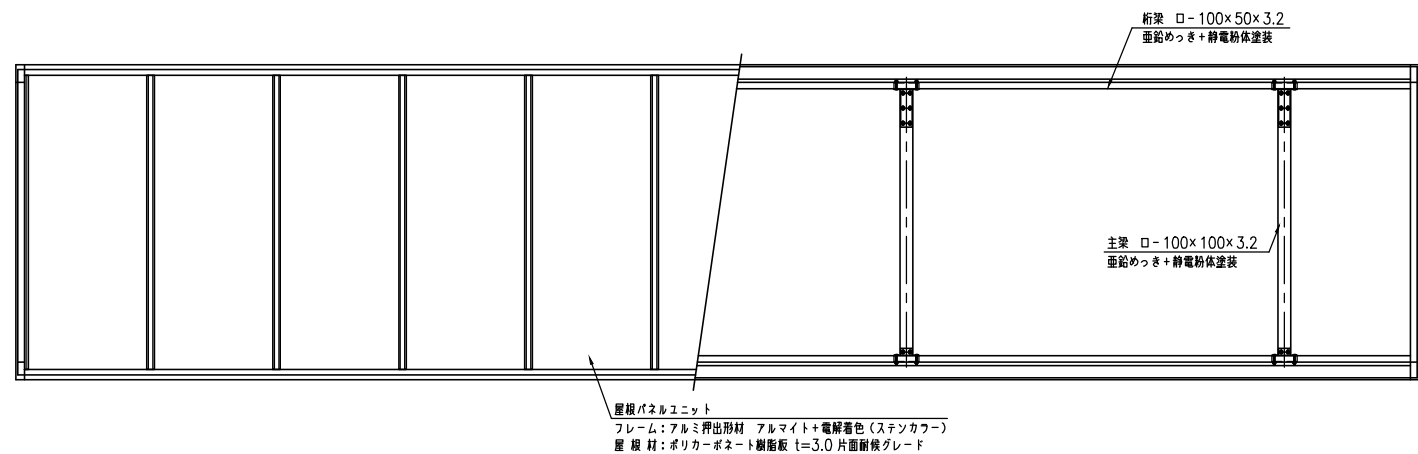


正面図 (S=1:30)

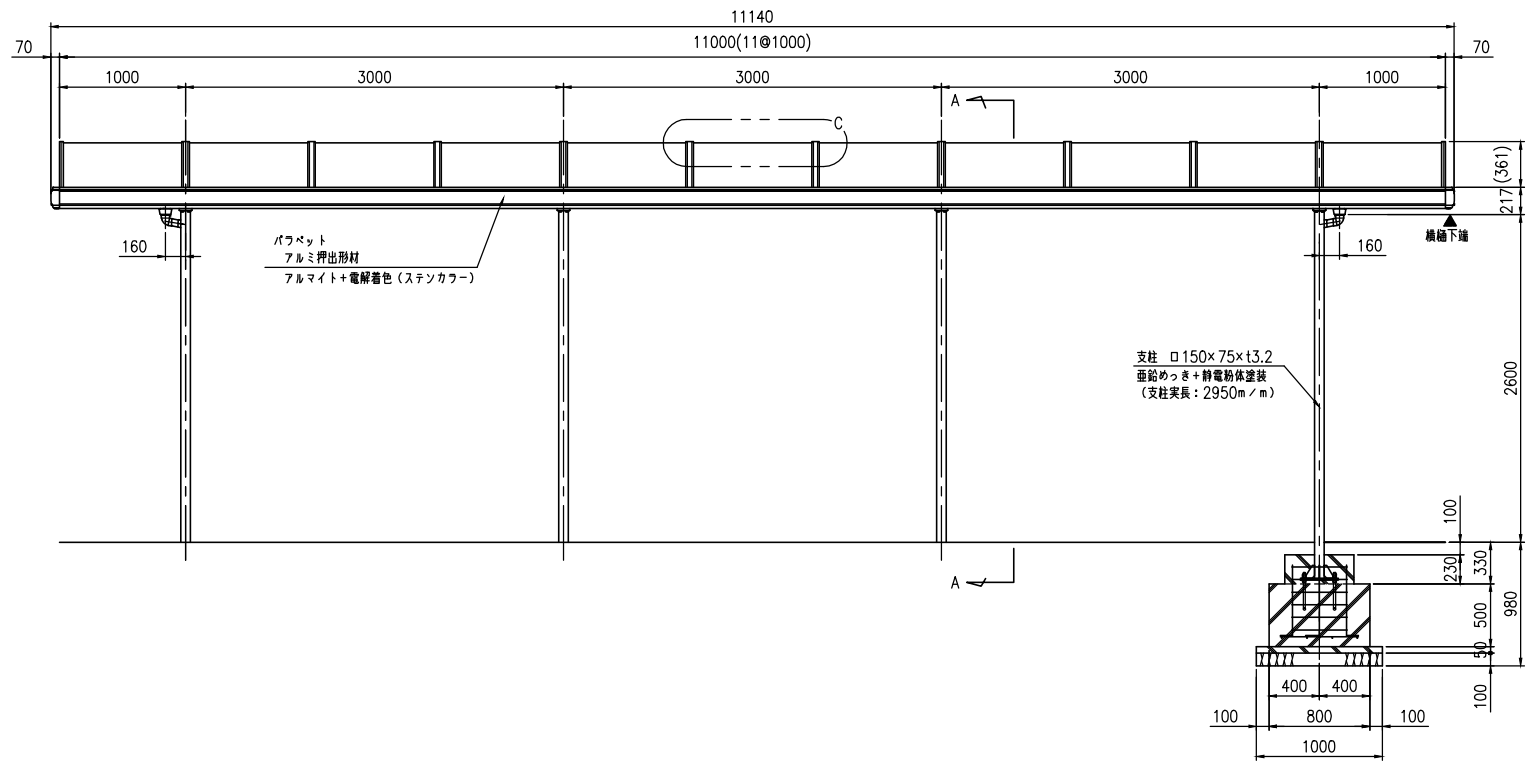


B部断面詳細図 (S=1:5)

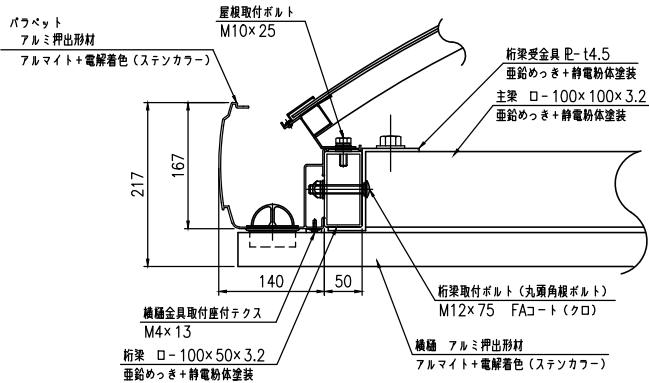


C部断面詳細図 (S=1:2)

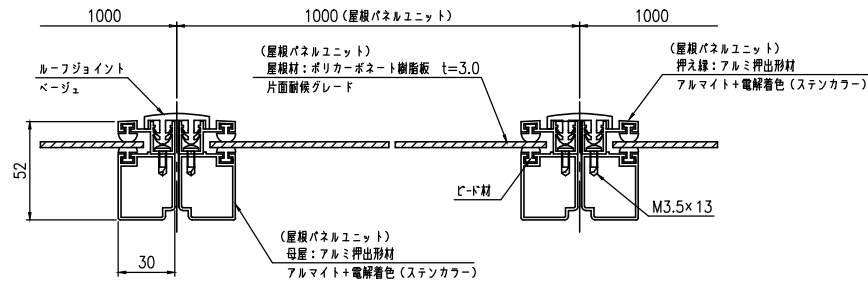

ベースプレート詳細図 (S=1:10)

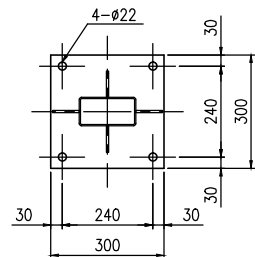

アンカー詳細図 (S=1:5)

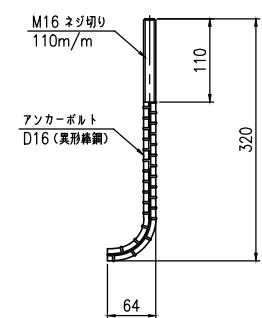

A-A断面詳細図 (S=1:10)

タイプ	リチルーフエクソーレ
品番	XS-250P3-3S11m
図面番号	KAPH00131

