



設置図 S=1/20

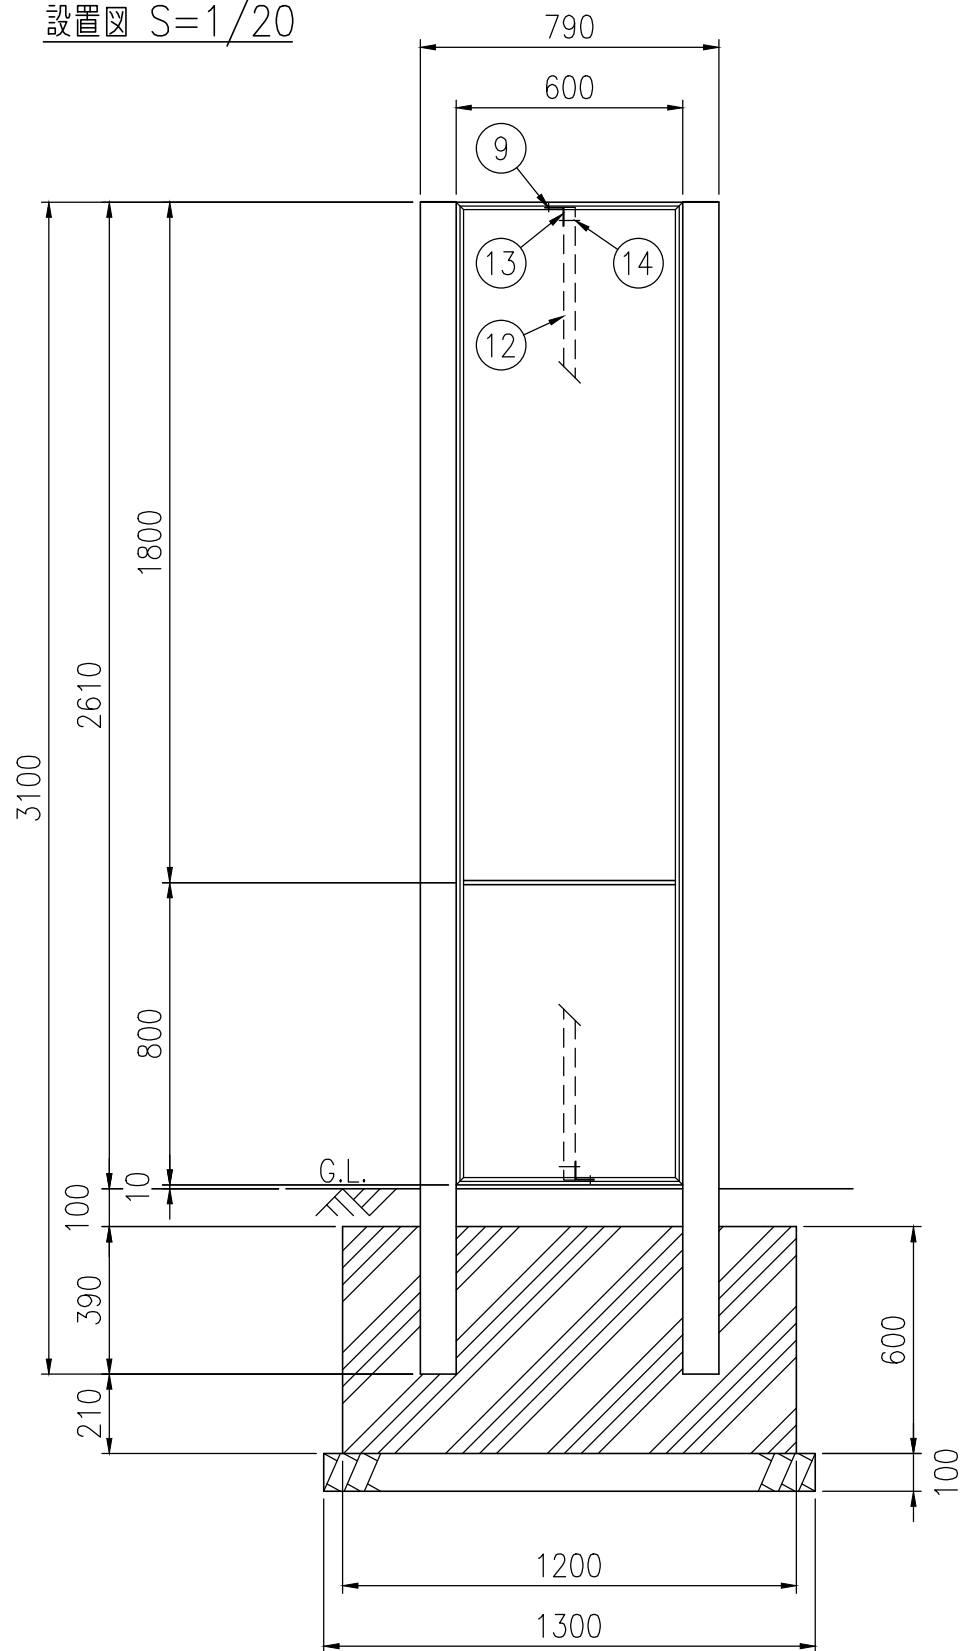


断面詳細 S=1/3

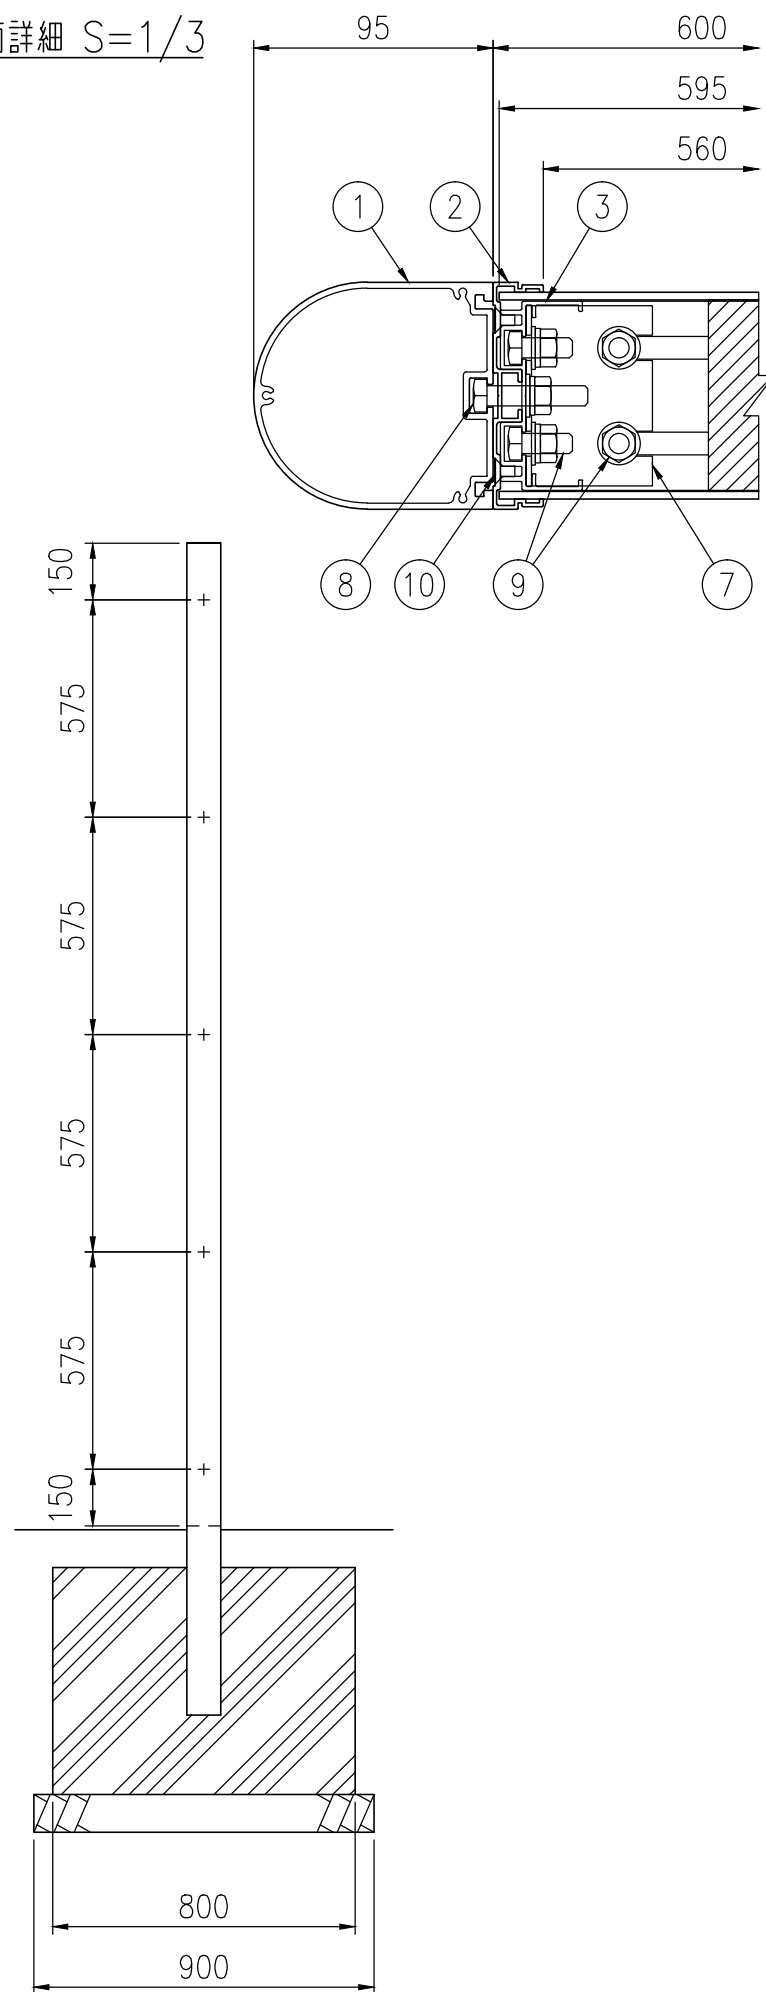

品番	品 名	数量	材 質	寸 法	備 考
1	支柱	2	A6063S-T5 (フタ付き)		電解着色
2	カバー	1st	A6063S-T5	2600×600	電解着色
3	フレーム	1st	A6063S-T5	2594×594	—
4	表示パネル	2	アルミ樹脂複合板	t3.0×1796×595	—
5	下段パネル	2	アルミ樹脂複合板	t3.0×798×595	—
6	分割金具	2	A6063S-T5	W560	アクリル塗装
7	コーナー金具	4	SPCC	t2.0	めっき仕上
8	組立ボルト	10	SUS	M8×40 六角BT,NT,W,SW	—
9	組立ボルト	20	SUS	M8×20 六角BT,NT,W,SW	—
10	組立ビス	1st	SUS	M5×10 皿ビス	—
11	緩衝材	1st	発泡スチロール		—
12	中間補強材	1	A6063S-T5	H2573	—
13	補強材金具	2	SPCC	t2.0	めっき仕上
14	組立ボルト	4	SUS	M8×50 六角BT,NT,W2,SW	—

表示呼名	表示呼寸	表示有効寸法
1806	H1800×W600	H1774×W560

※ 品質向上のため予告なく仕様変更する場合がございます

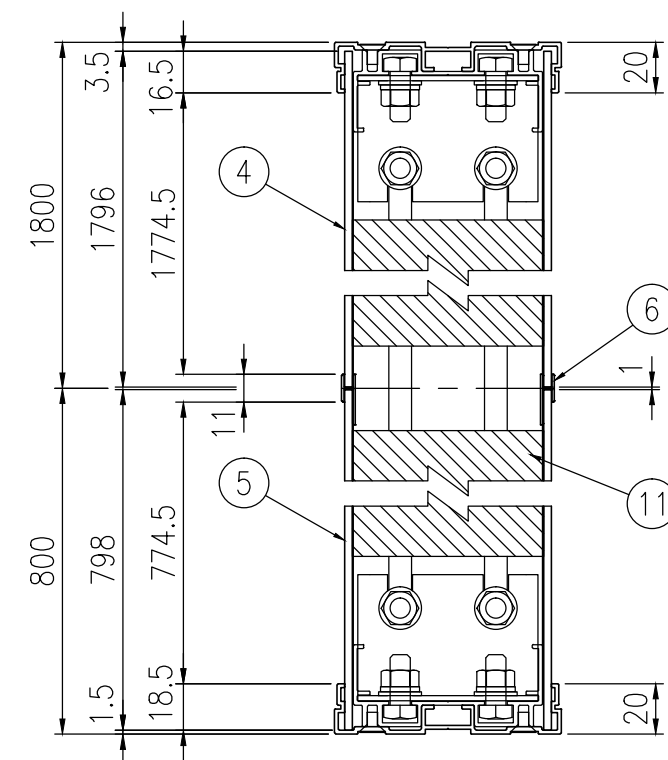

断面詳細 S=1/3

品 種	アルシックサイン
品 番	BE-NRAK1806
図面番号	KRSH19010※2