



設置図 S=1/20

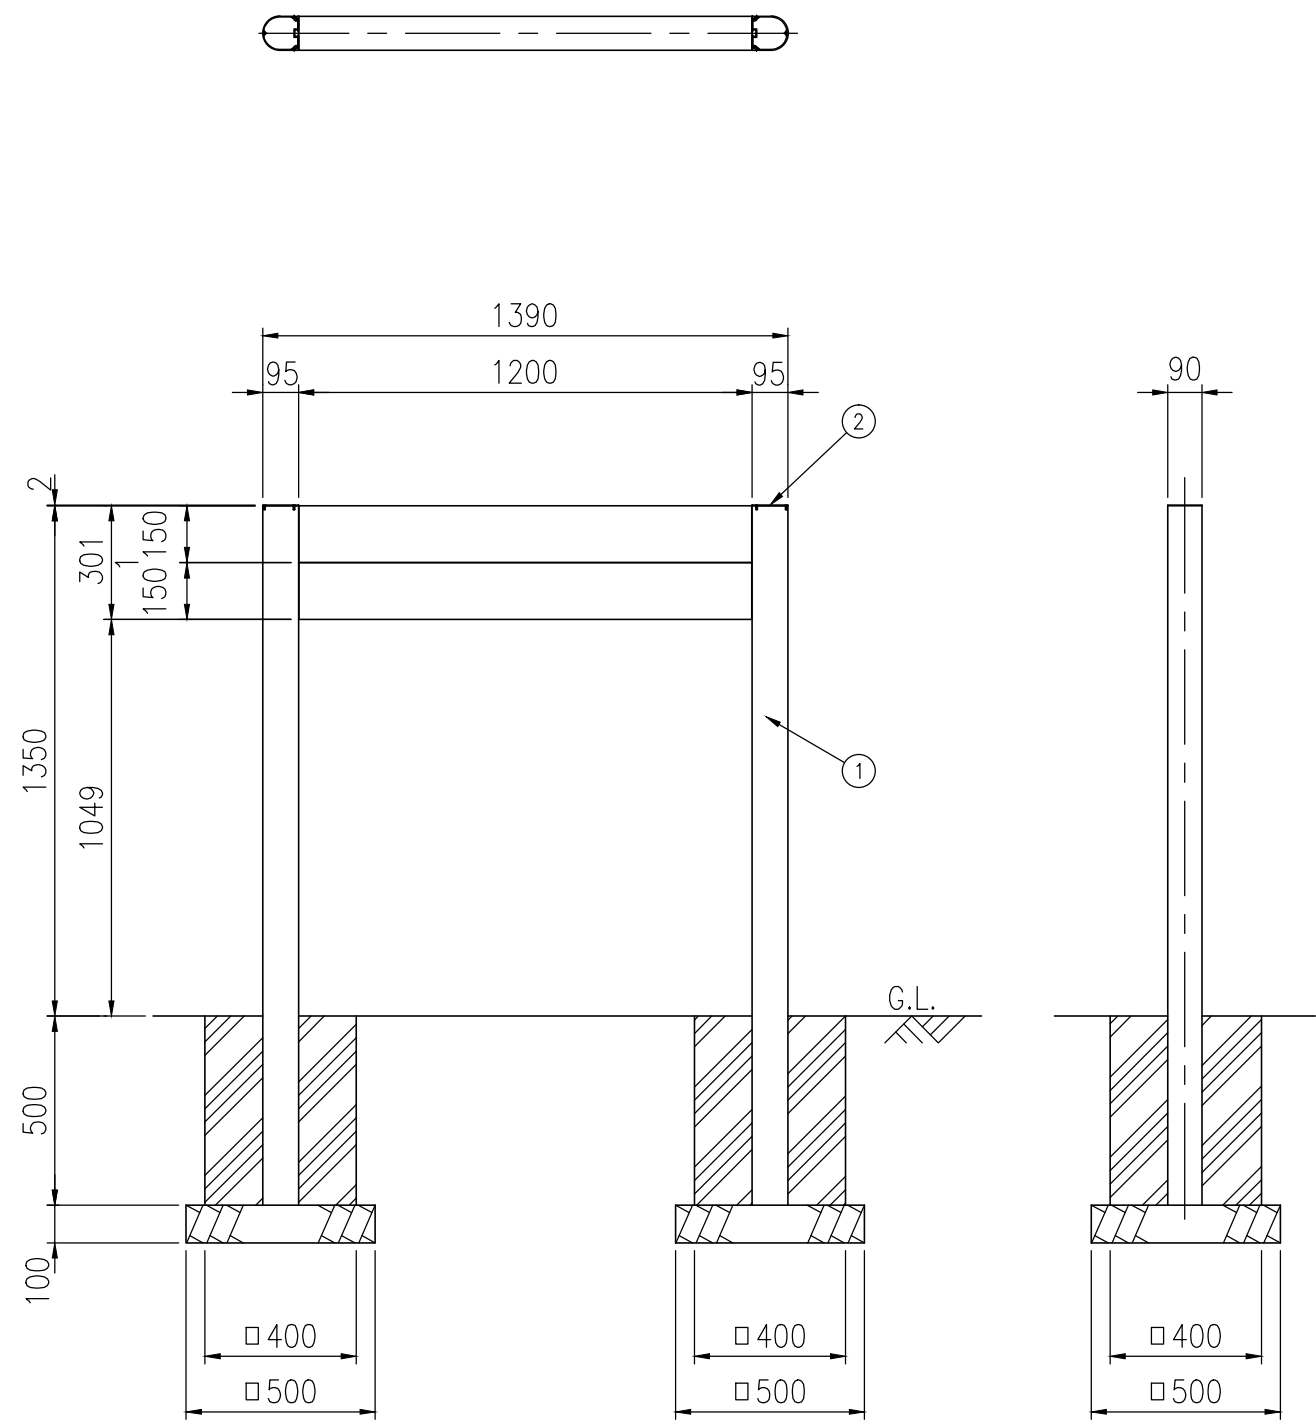

タイプ	BEシリーズ
品番	BE-RYL-0112-2S(W)
図面番号	ARSH00100

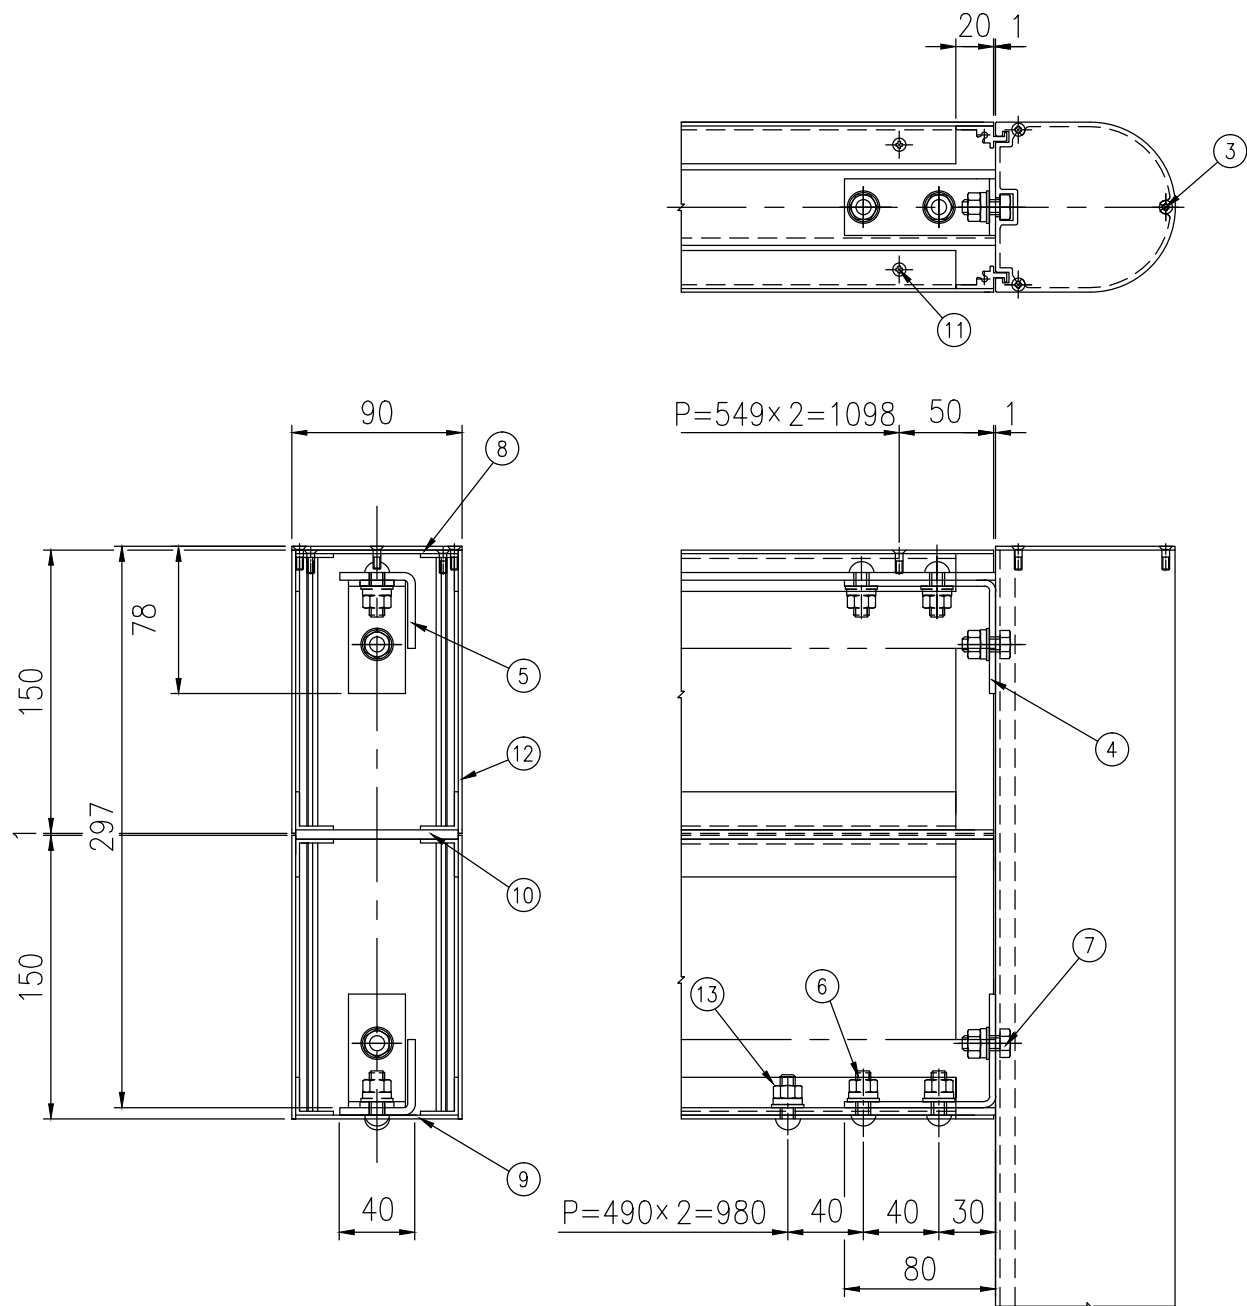

取付詳細 S=1/4

品番	名称	寸法	材質	個数	備用
1	Rツチュウ185	95×90×L1850	A6063S-T5	2	電解着色後、クリアー塗装
2	Rツチュウユニット185	Rツチュウキャップ	A5052P	2	アクリル焼付塗装
3		皿テクスビス	M4×12 (頭径φ6)	SUS	6 テンパー処理
4		ハリ取付金具	60×80×30×t3.2	SGCC	4 Z27
5	R誘導パネル取付けユニット12	誘導サインハリ12	L-40×40×L1200×t4.0	A6063S-T5	2
6		トラスビス	M8×25,W1,SW1,N1	SUS	8
7		ロックカボルト	M8×20,W1,SW1,N1	SUS	4
8		R誘導上部押え板12	86×1198×t2.0	A5052P	1 アクリル焼付塗装
9		R誘導下部押え板12	86×1198×t2.0	A5052P	1 アクリル焼付塗装
10		R誘導目地板12	86×1198×t5.0	A5052P	1 アクリル焼付塗装
11		皿テクスビス	M4×12 (頭径φ6)	SUS	6 テンパー処理
12		YHパネル150-12	150×1198×t2.0	A5052P	4 アクリル焼付塗装
13		トラスビス	M8×25,W1,SW1,N1	SUS	3