

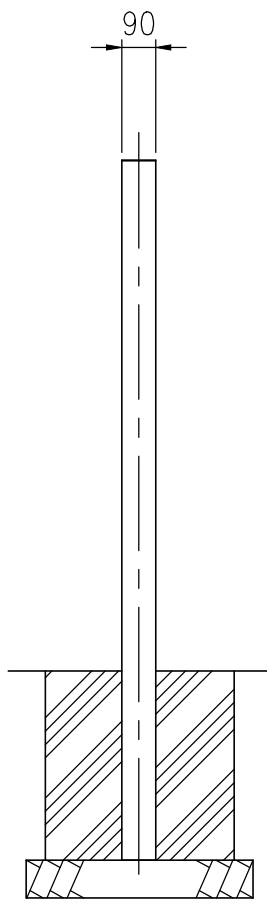
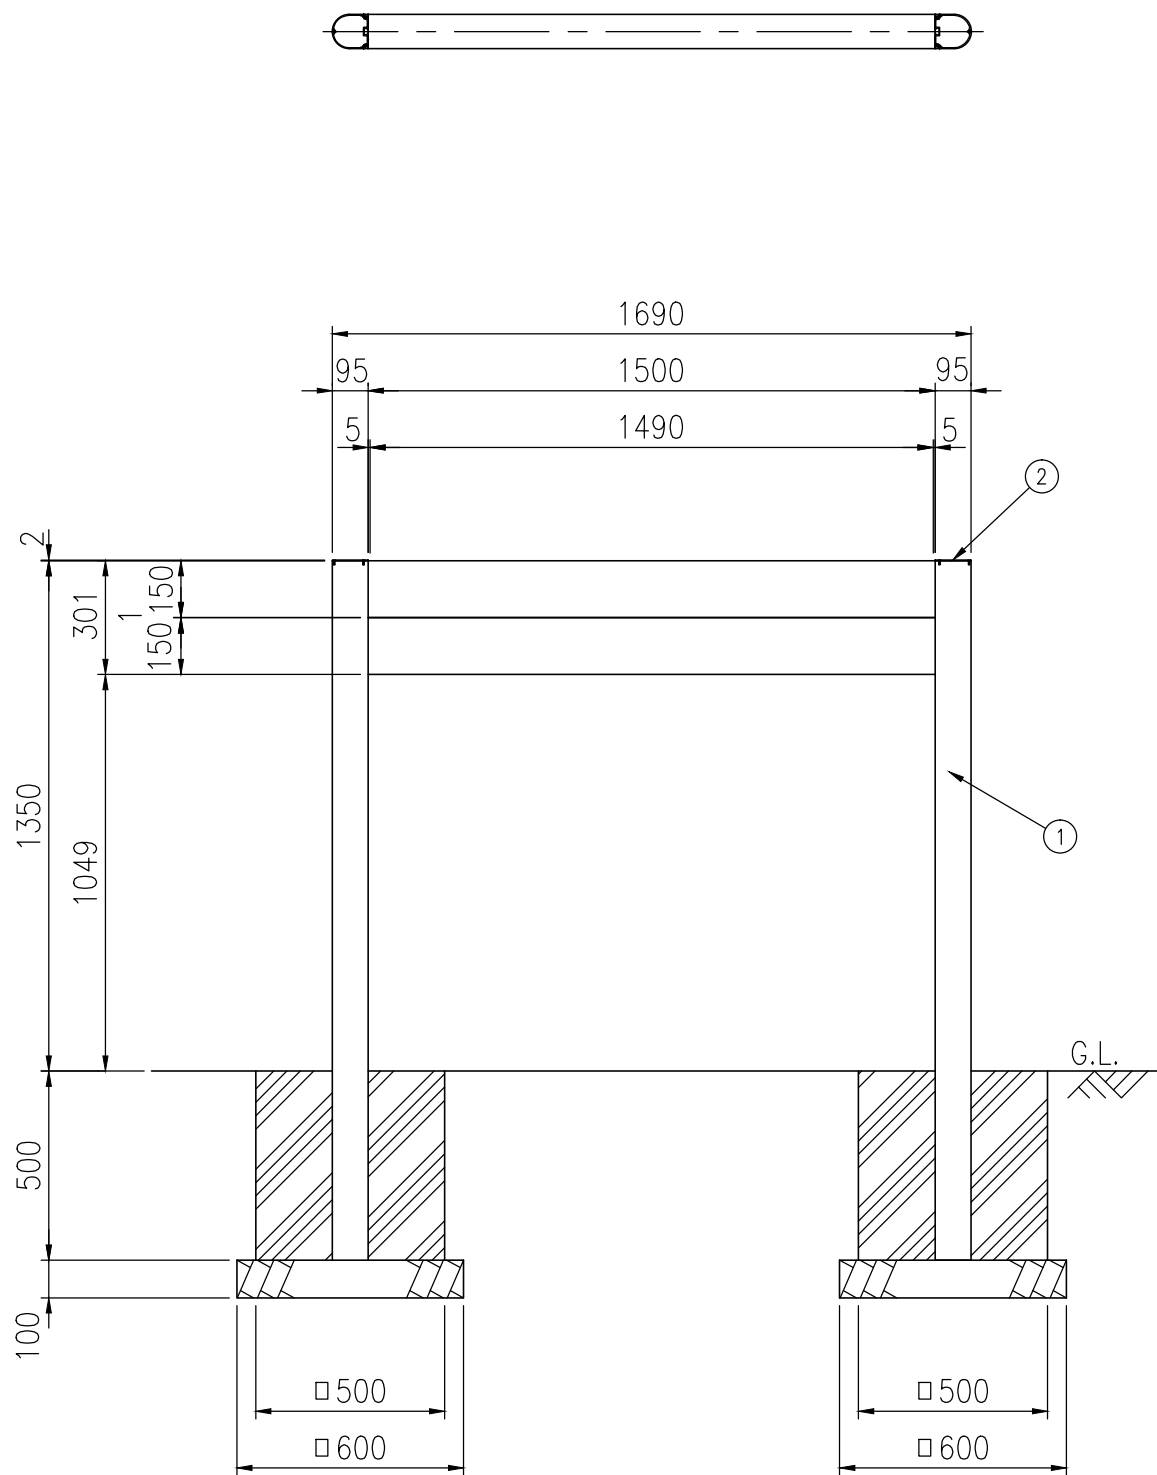


設置図 S=1/20

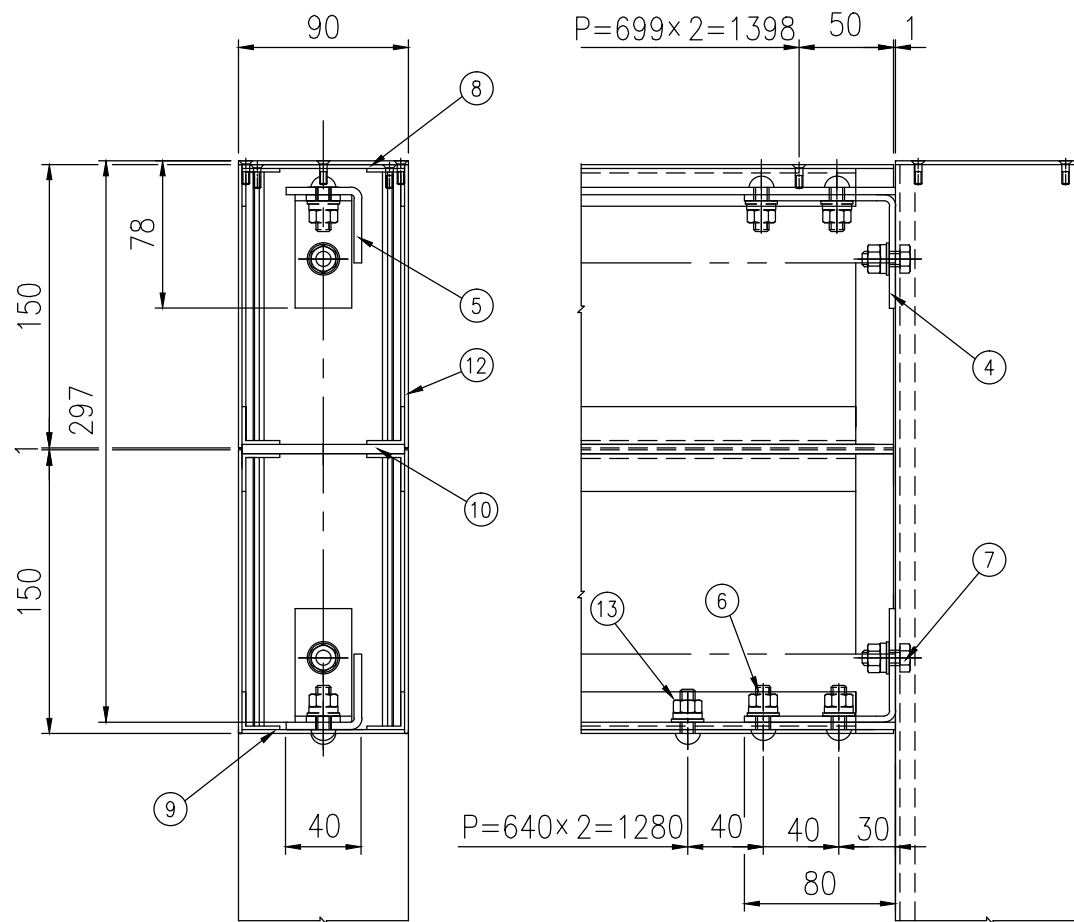

タイプ	BEシリーズ
品番	BE-RYL-0115-2S(W)
図面番号	ARSH00106

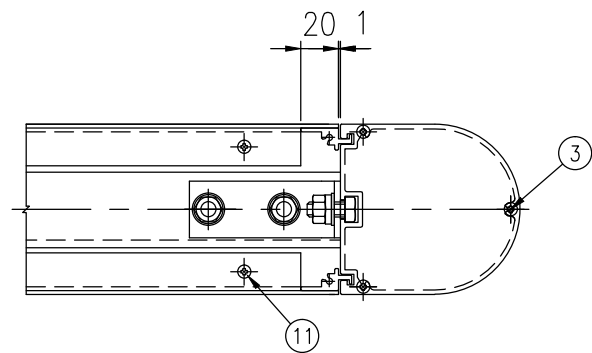

取付詳細 S=1/4

品番	名称	寸法	材質	個数	備用
1	Rシチュウ185	95×90×L1850	A6063S-T5	2	電解着色後、クリアー塗装
2	Rシチュウキャップ		A5052P	2	アクリル焼付塗装
3	皿テクスビス	M4×12 (頭径φ6)	SUS	6	テンパー処理
4	ハリ取付金具	60×80×30×t3.2	SGCC	4	Z27
5	R誘導サインハリ15	L-40×40×L1500×t4.0	A6063S-T5	2	
6	トラスビス	M8×25,W1,SW1,N1	SUS	8	
7	ロックカボルト	M8×20,W1,SW1,N1	SUS	4	
8	R誘導上部押え板15	86×1498×t2.0	A5052P	1	アクリル焼付塗装
9	R誘導下部押え板15	86×1498×t2.0	A5052P	1	アクリル焼付塗装
10	R誘導目地板15	86×1498×t5.0	A5052P	1	アクリル焼付塗装
11	皿テクスビス	M4×12 (頭径φ6)	SUS	6	テンパー処理
12	YHパネル150-15	150×1498×t2.0	A5052P	2	アクリル焼付塗装
13	トラスビス	M8×25,W1,SW1,N1	SUS	3	