



設置図 S=1/20

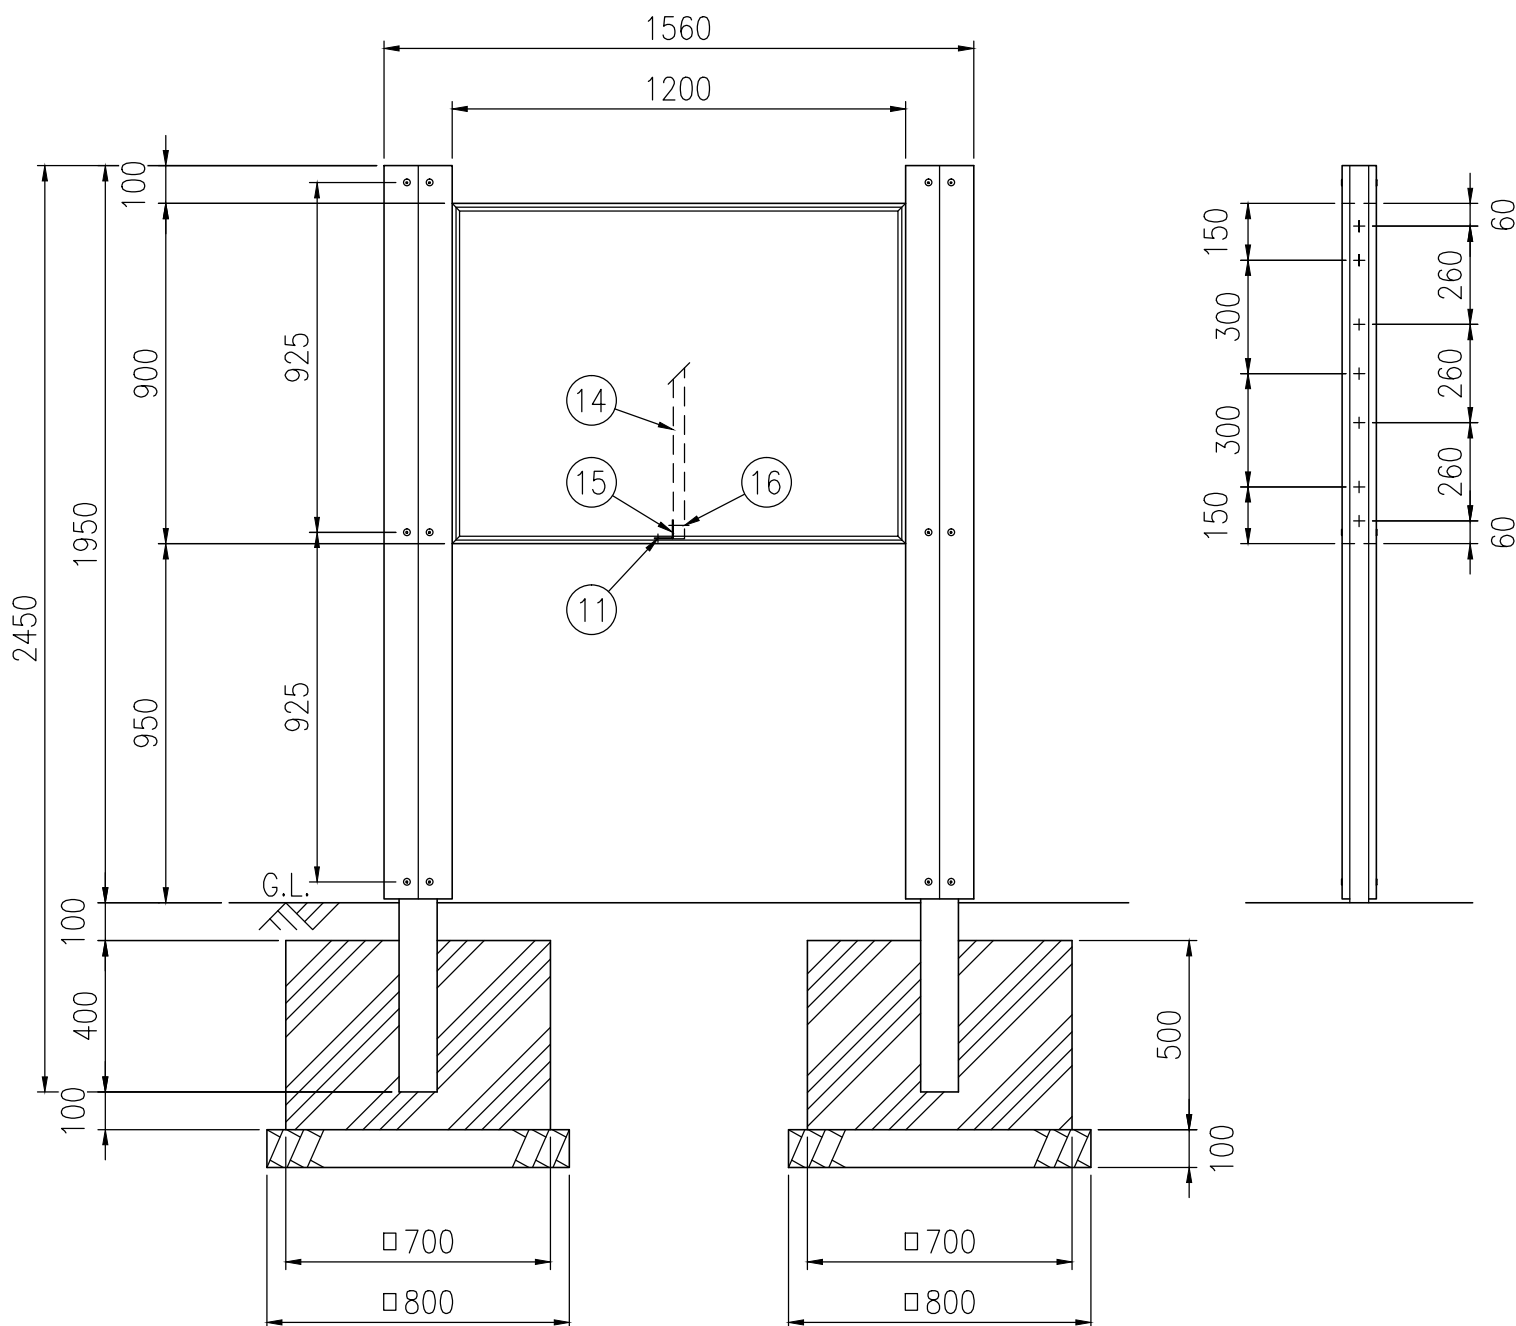

| 品番 | 品 名    | 数量  | 材 質    寸 法              | 備 考    |
|----|--------|-----|-------------------------|--------|
| 1  | 支柱     | 2   | STKR400 □100×50 t2.3    | 静電粉体塗装 |
| 2  | 人工木    | 8   | SOW 木粉混合再生樹脂材           | 台形型    |
| 3  | 組立ボルト  | 12  | SUS M6×85 六角穴付BT        | テンパー   |
| 4  | パネル固定枠 | 2   | A6063S-T5 (フタ付き)        | 電解着色   |
| 5  | カバー    | 1st | A6063S-T5 900×1200      | 電解着色   |
| 6  | フレーム   | 1st | A6063S-T5 894×1194      | －      |
| 7  | 表示パネル  | 2   | アルミ樹脂複合板 t3.0×895×1195  | －      |
| 8  | コーナー金具 | 4   | SPCC t2.0               | めっき仕上  |
| 9  | 組立ボルト  | 8   | SUS M8×40 六角穴付BT,SW (S) | －      |
| 10 | 組立ボルト  | 6   | SUS M8×40 六角BT,NT,W,SW  | －      |
| 11 | 組立ボルト  | 20  | SUS M8×20 六角BT,NT,W,SW  | －      |
| 12 | 組立ビス   | 1st | SUS M5×10 皿ビス           | －      |
| 13 | 緩衝材    | 1st | 発泡スチロール                 | －      |
| 14 | 中間補強材  | 1   | A6063S-T5 H873          | －      |
| 15 | 補強材金具  | 2   | SPCC t2.0               | めっき仕上  |
| 16 | 組立ボルト  | 4   | SUS M8×50 六角BT,NT,W2,SW | －      |

|      |            |            |
|------|------------|------------|
| 表示呼名 | 表示呼寸       | 表示有効寸法     |
| 0912 | H900×W1200 | H860×W1160 |

※ 品質向上のため予告なく仕様変更する場合がございます

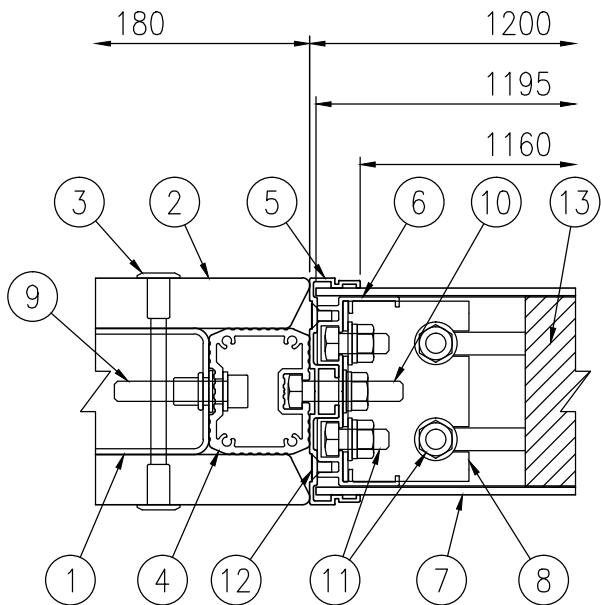

断面詳細 S=1/3

|      |            |
|------|------------|
| 品 種  | SOWサイン     |
| 品 番  | SOW-NA0912 |
| 図面番号 | KRSH22062  |