照明灯姿図　Ｓ＝１／４０

ＴＰＬＣ２２－１０８００ＭＴ（交差点用・地中配線式）

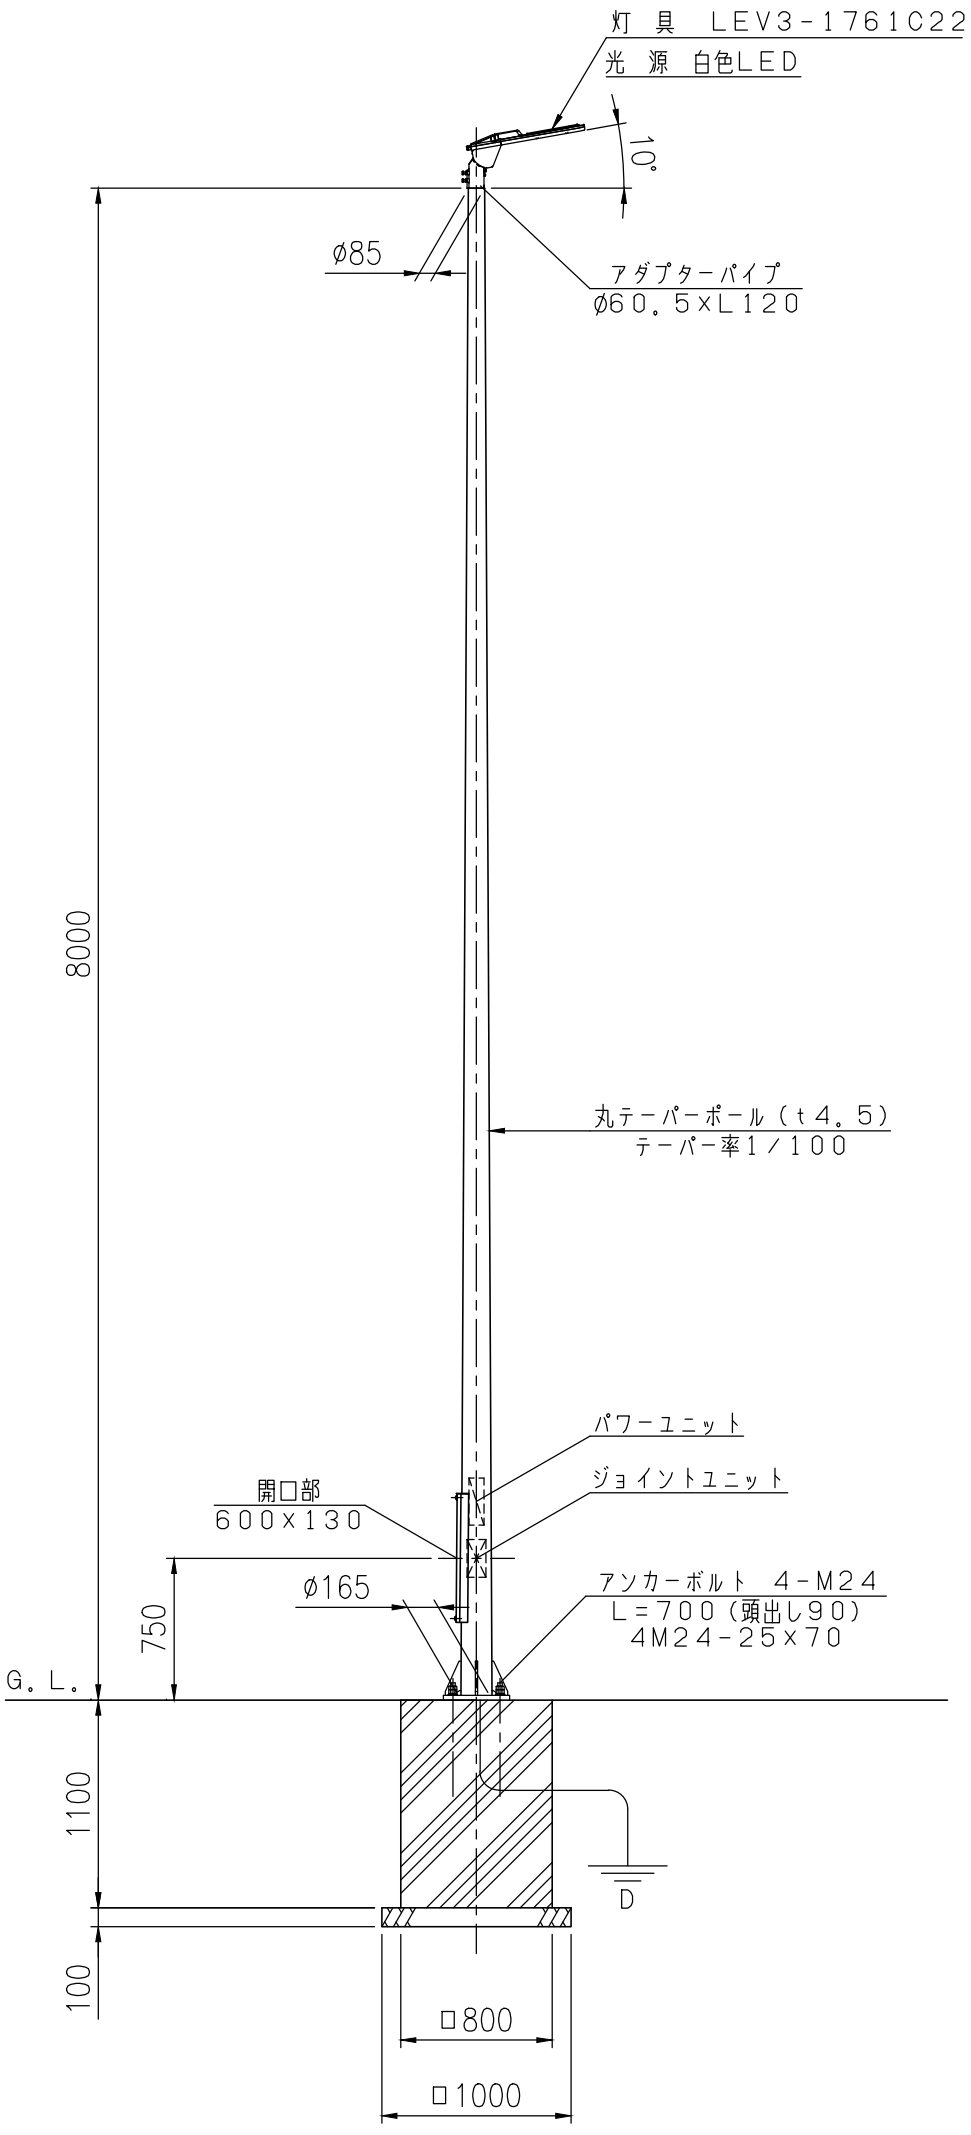

灯具接合部詳細図　Ｓ＝１／５

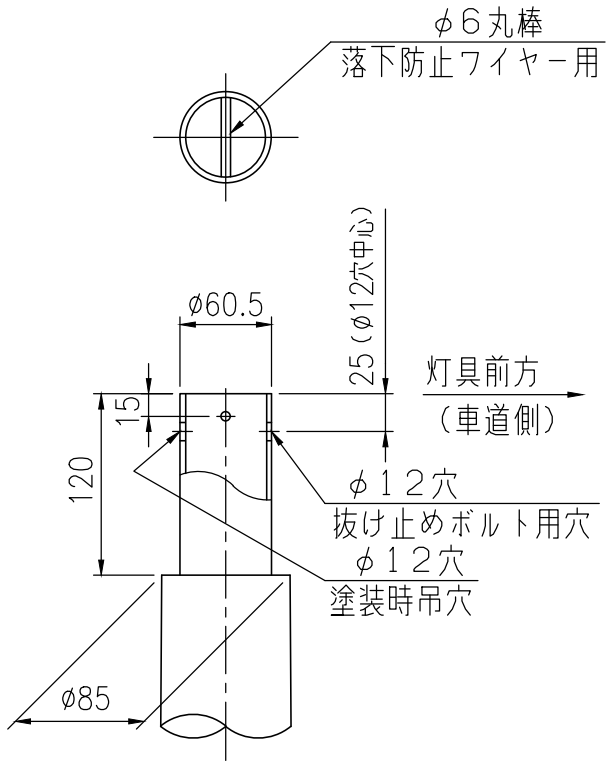

ベース部詳細図　Ｓ＝１／１０

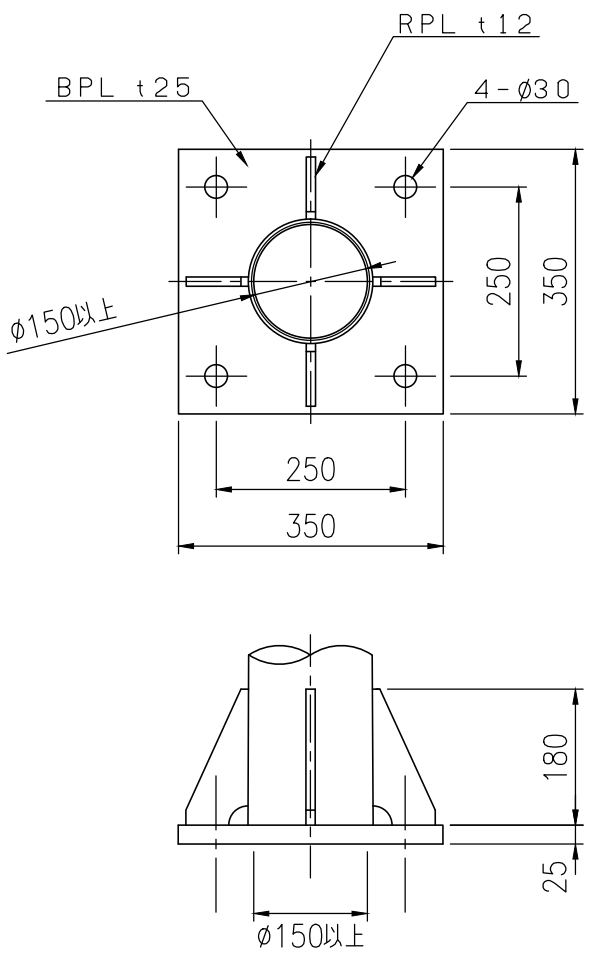

備　考

・ポールの表面処理仕様は、
　溶融亜鉛めっき（ＨＤＺ３５）＋静電粉体塗装とする。
・アース関係部品及びポール内ケーブルは現地手配とする。
・基礎寸法は参考とする。