



設置図 S=1/20

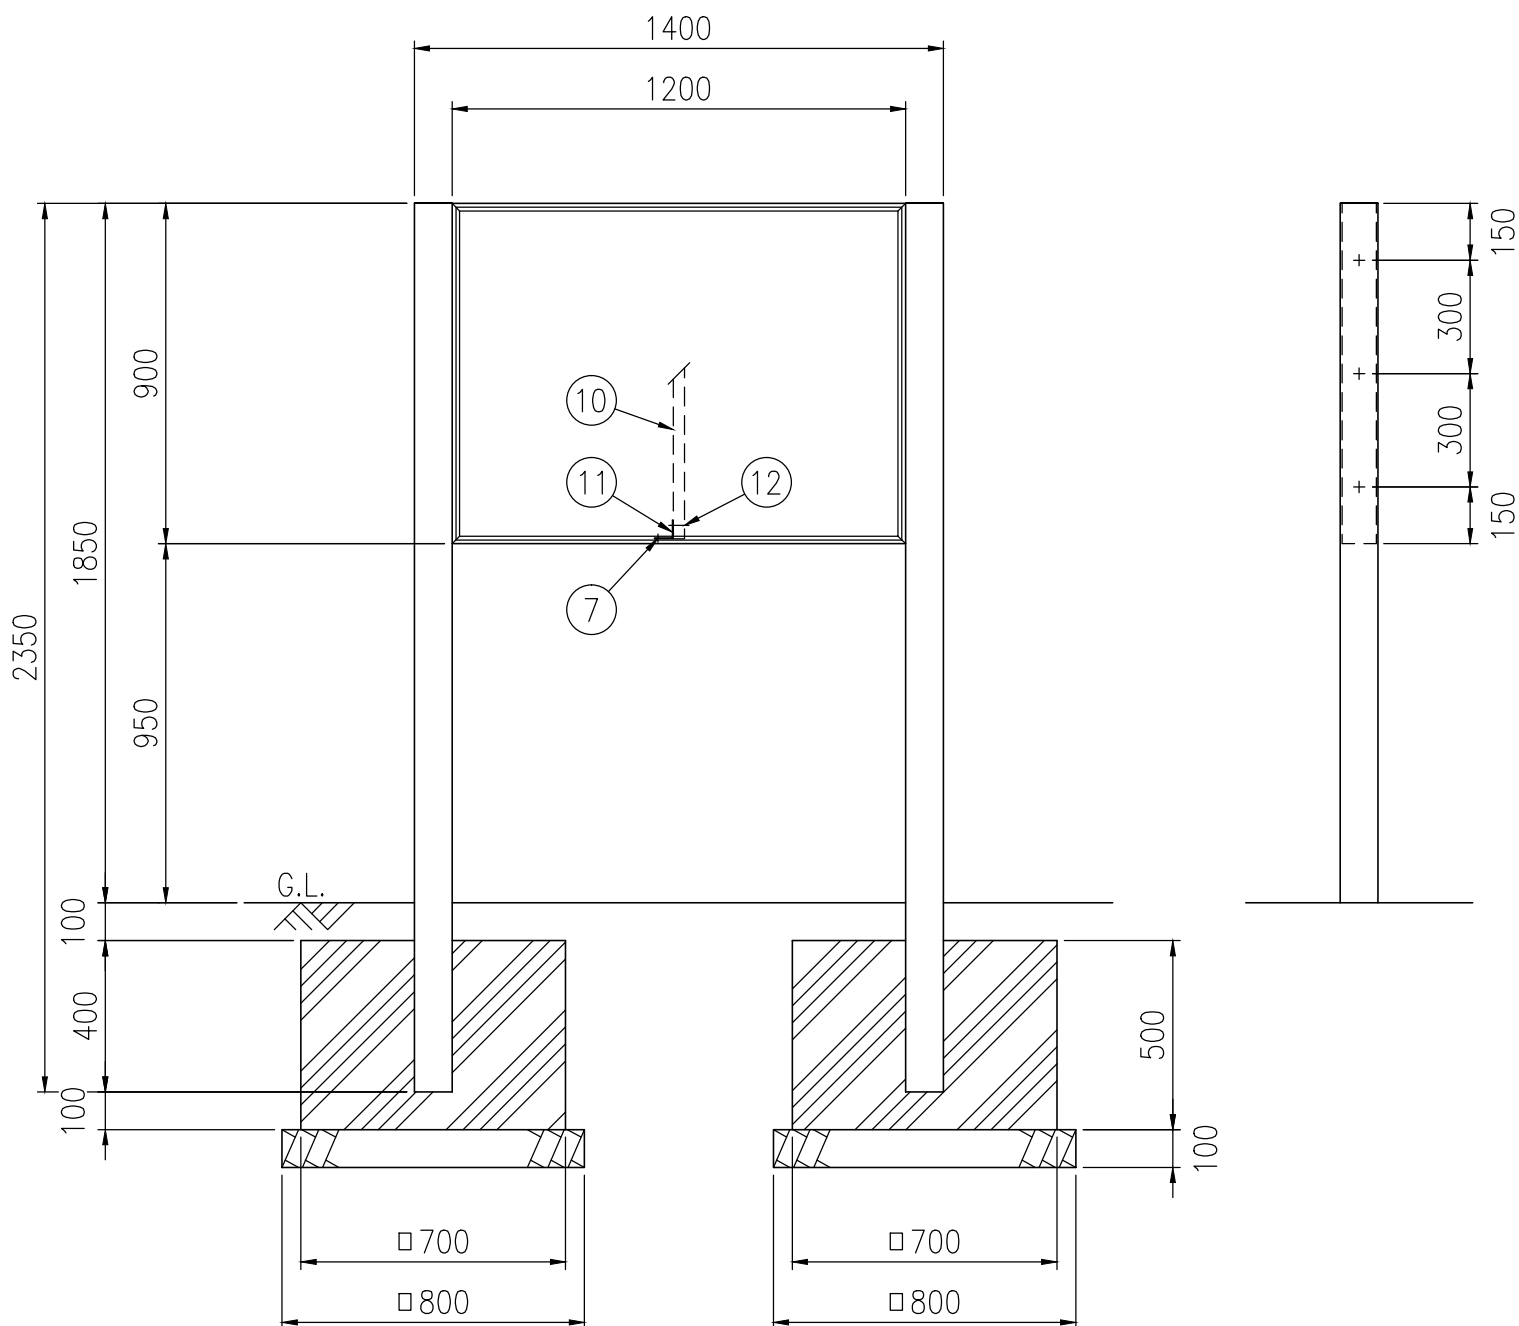

品番	品 名	数量	材 質 寸 法	備 考
1	支柱	2	人工木 角型テンダーウッド（フタ付き）	リドベ-ジ ₁
2	カバー	1st	A6063S-T5 900×1200	電解着色
3	フレーム	1st	A6063S-T5 894×1194	－
4	表示パネル	2	アルミ樹脂複合板 t3.0×895×1195	－
5	コーナー金具	4	SPCC t2.0	めっき仕上
6	組立ボルト	6	SUS M8×40 六角BT,W,SW	－
7	組立ボルト	20	SUS M8×20 六角BT,NT,W,SW	－
8	組立ビス	1st	SUS M5×10 皿ビス	－
9	緩衝材	1st	発泡スチロール	－
10	中間補強材	1	A6063S-T5 H873	－
11	補強材金具	2	SPCC t2.0	めっき仕上
12	組立ボルト	4	SUS M8×50 六角BT,NT,W2,SW	－

表示呼名	表示呼寸	表示有効寸法
0912	H900×W1200	H860×W1160

※ 品質向上のため予告なく仕様変更する場合がございます

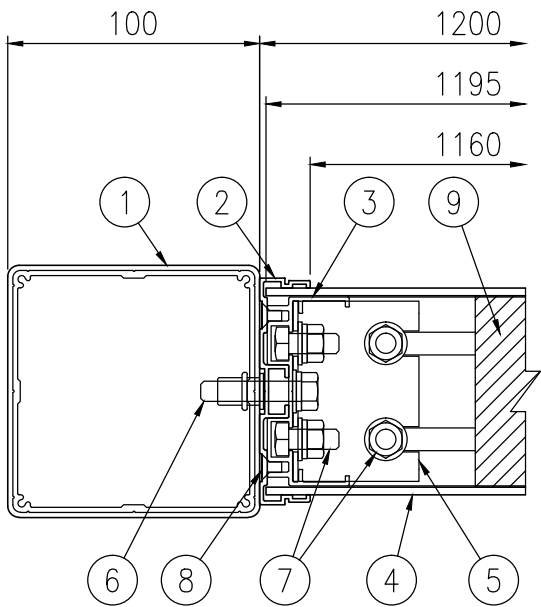

断面詳細 S=1/3

品 種	TWサイン
品 番	TW-NA0912
図面番号	KRSH22035