
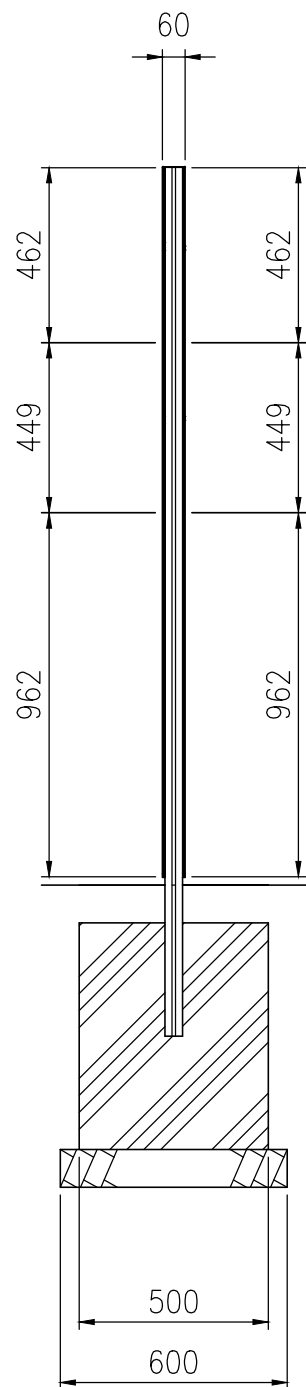



設置図 S=1/20

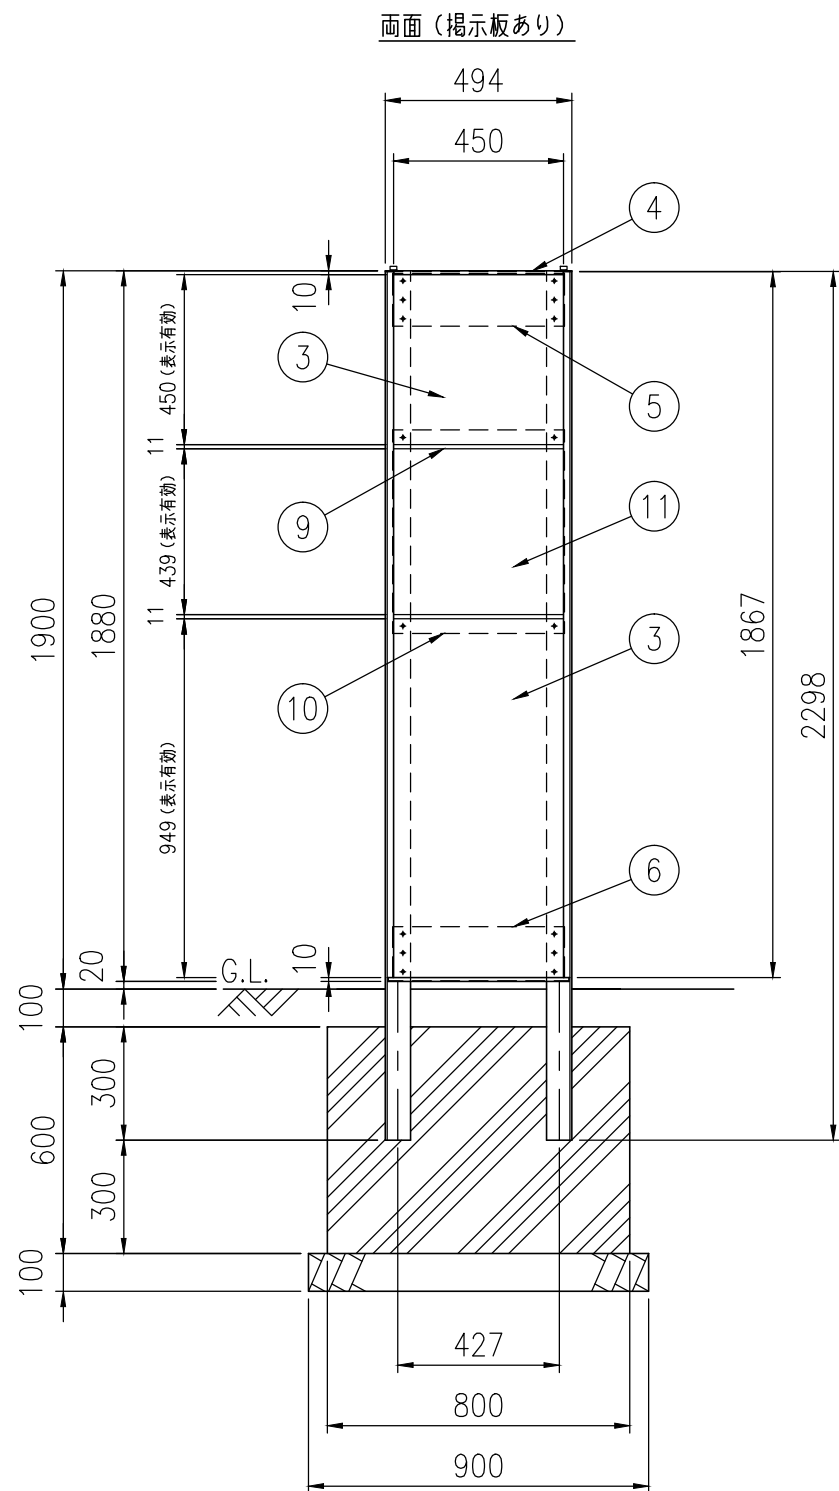

品番	品名	数量	材質 寸法	備考
1	支柱材	2	A6063S-T5 L2298	シルバー
2	固定枠	4	A6063S-T5 L1867	シルバー
3	パネル	4	アルミ樹脂複合板 t3.0	イワサキ
4	上端固定板	1	A5052P t2.0	シルバー
5	中間固定板	2	A5052P t2.0	ー
6	下端固定板	2	A5052P t2.0	シルバー
7	間隙材	1st	低密度ポリエチレンフォーム	ー
8	組立リベット	1st	SUS	ー
9	分割金具	4	A6063S-T5 L449	シルバー
10	掲示パネル	2	スチール樹脂複合板 t3.0 539×452	白色
11	掲示カバー	2	メタクリル樹脂板 t2.0 449×468	透明
12	着脱ビス	2	SUS M6×15 ローレットビス	

	板材寸法	表示有効寸法
上段	H462×W460	H450×W450
中段 (カバー)	H449×W468	H439×W450
下段	H962×W460	H949×W450

- ※ 品質向上のため予告なく仕様変更する場合がございます
- ※ A3用紙タテ・ヨコ掲示可能 両面テープ等で固定
- ※ 基礎推奨削孔径約φ100

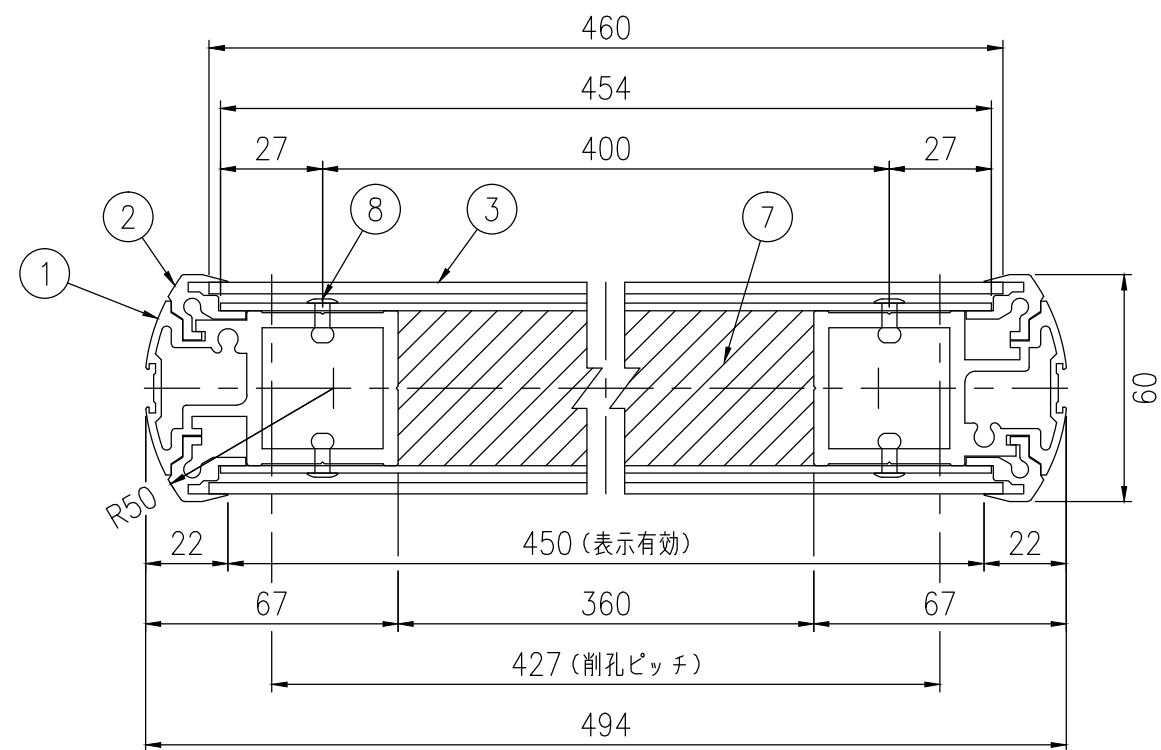

断面詳細 S=1/2

品 種	UPSサイン
品 番	UPS-J1945W
図面番号	KRSH18005