

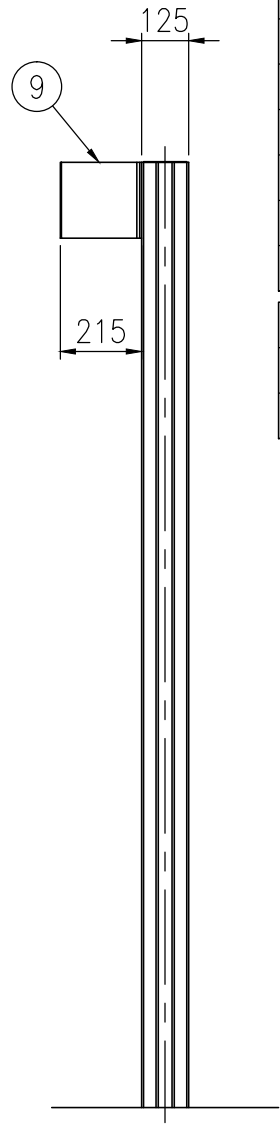


設置図 S=1/20

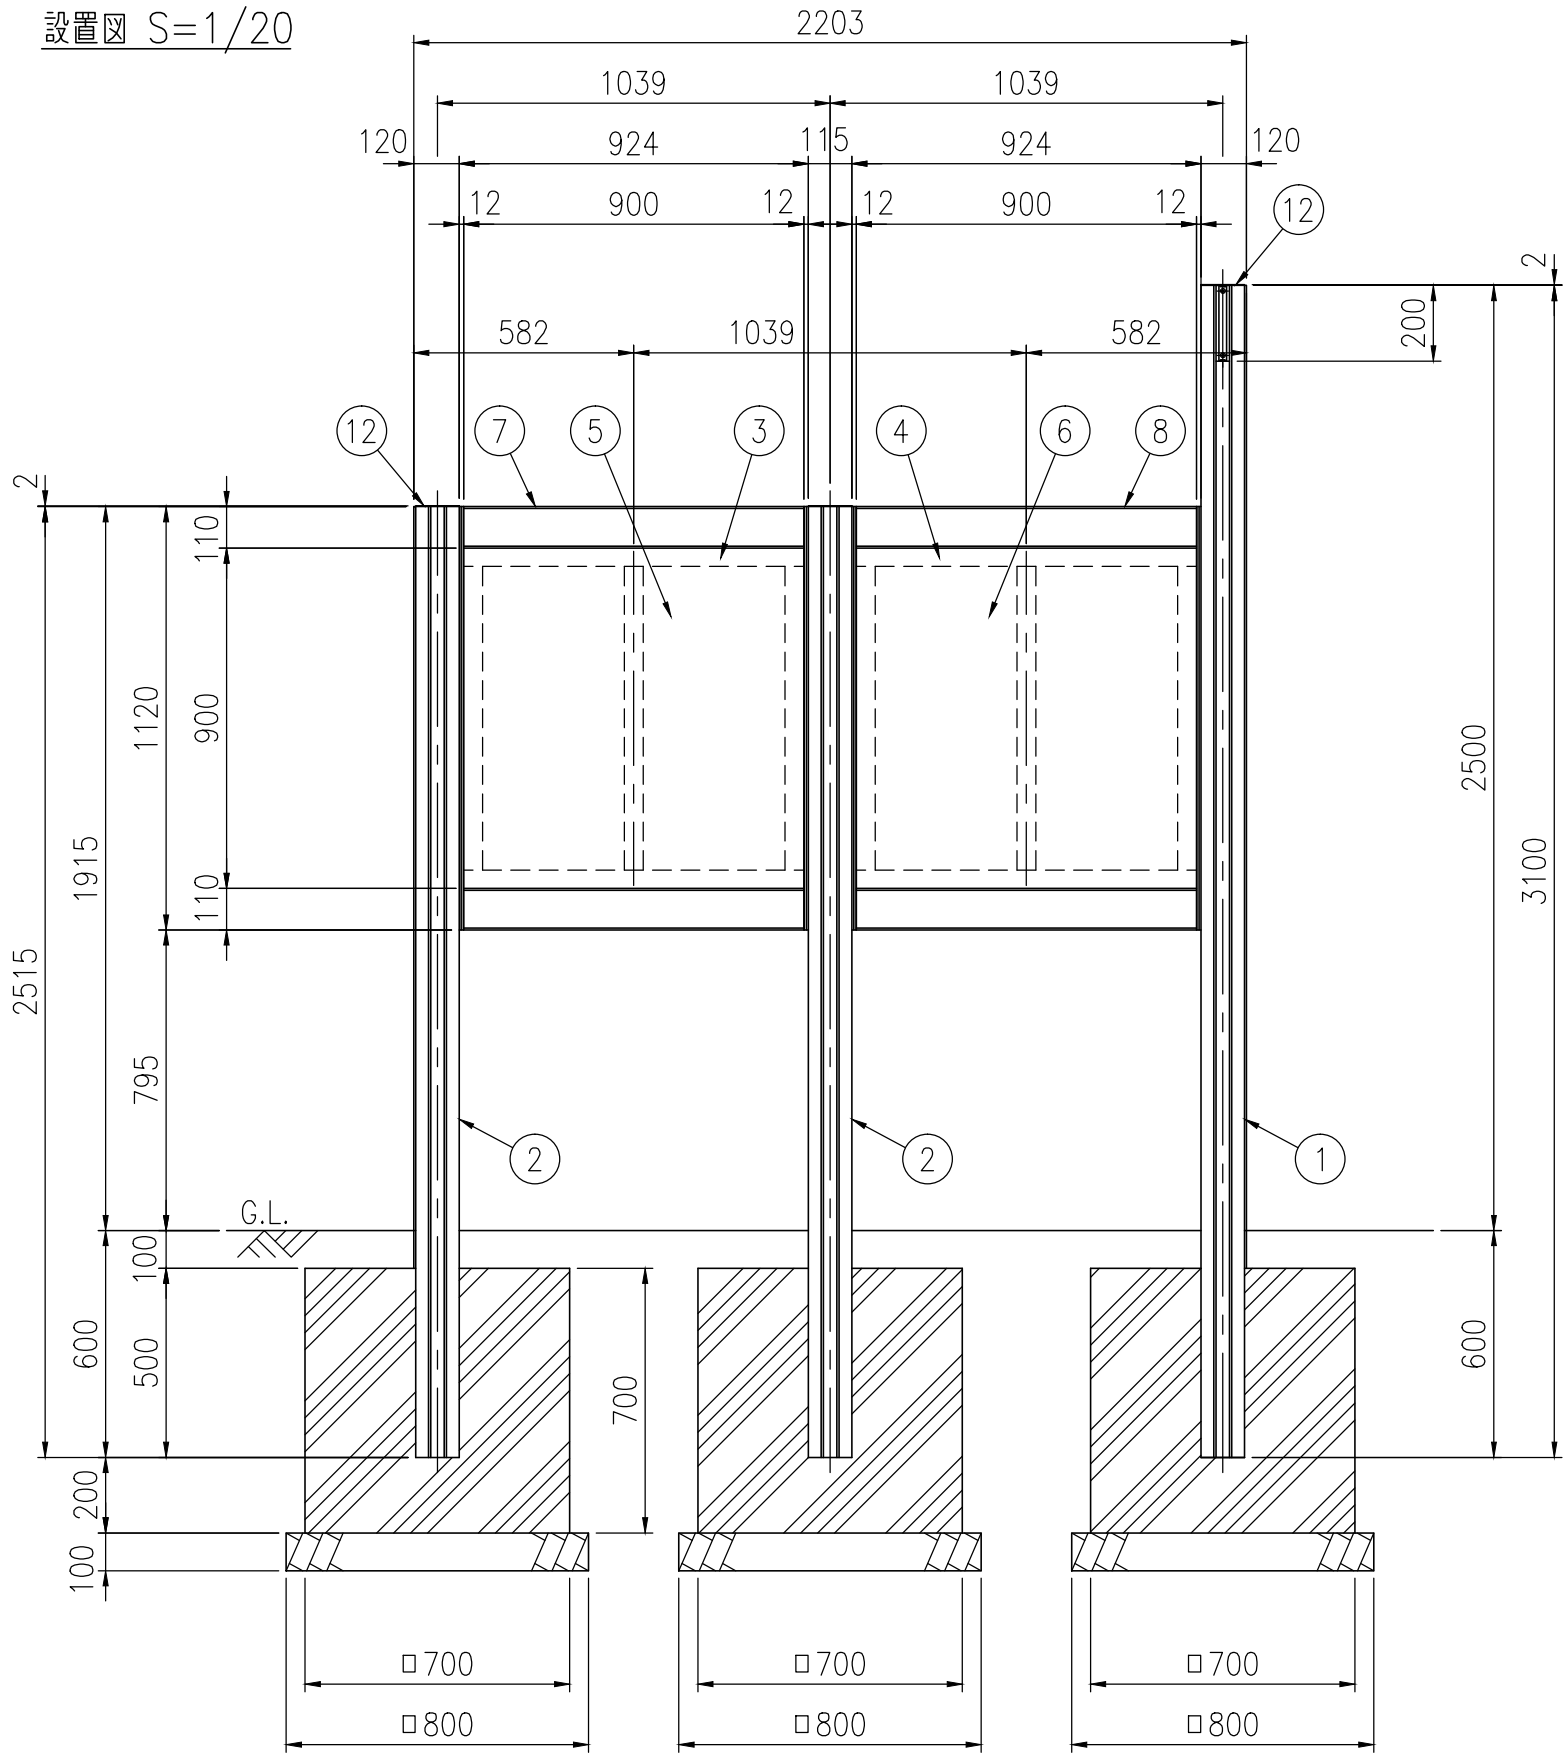


品番	品名	数量	材質 寸法	備考
1	支柱115-長	1	アルミ A6063S-T5 L3100	電解着色
2	支柱115-短	2	アルミ A6063S-T5 L2515	電解着色
3	構造枠 左	1	アルミ A6063S-T5 900×900	ー
4	構造枠 右	1	アルミ A6063S-T5 900×900	ー
5	表示板 左	2	アルミ樹脂複合板 t3.0×898×898	表,白/裏,シルバー
6	表示板 右	2	アルミ樹脂複合板 t3.0×898×898	表,白/裏,シルバー
7	パラペット 左	2	アルミ A6063S-T5 100×900	アクリル塗装
8	パラペット 右	2	アルミ A6063S-T5 100×900	アクリル塗装
9	アイマーク	1	アルミ A6063S-T5 200×200	アクリル塗装
10	取付金具	1式	アルミ A6063S-T5 38×39	電解着色
11	エッジゴム	1式	エラストマー (形状2種類)	グレー
12	支柱キャップ	3	A5052P t2.0	アクリル塗装

表示面呼寸	枠体外寸法	表示有効寸法
左-0909	H900×W900	H898×W898
右-0909	H900×W900	H898×W898

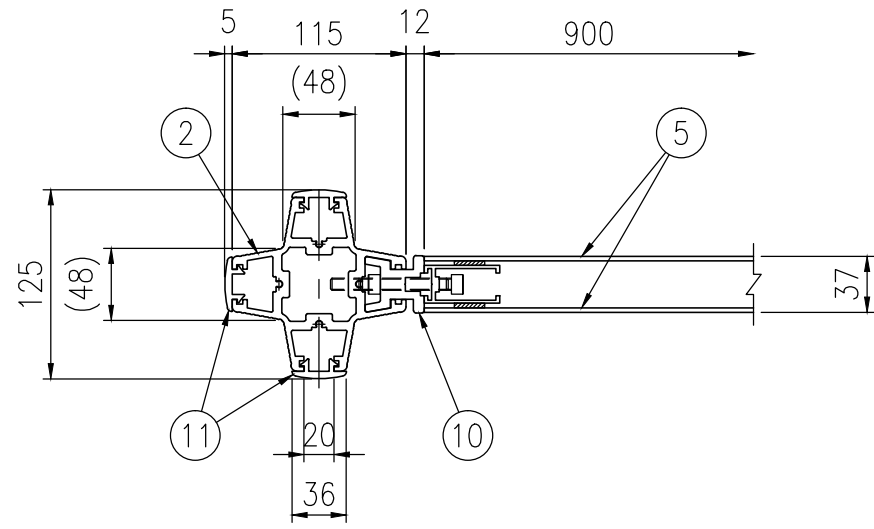

取付部詳細 S=1/5

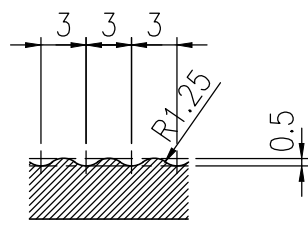

支柱表面ローレット状詳細 S=2/1

品 種	アーバンプラスサイン
品 番	SGAP-0401(S-4)
図面番号	KRSH04104※1
尺 度	1/20