

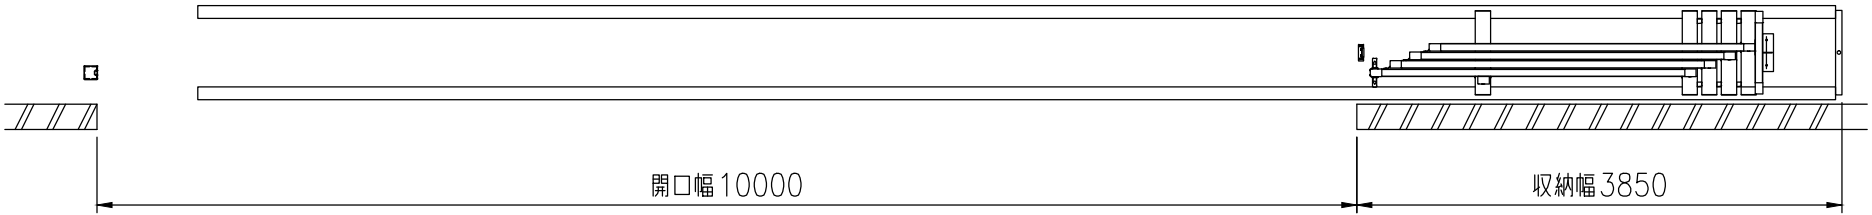


品 名	セキスイ アルミ大型引戸
タ イ プ	2型 H18 10000mm 片 右引き
呼 称	アルミヒキド 2-18100S R
高さ・開口幅	H18・10000mm
図面番号	KFTH01290


全開時

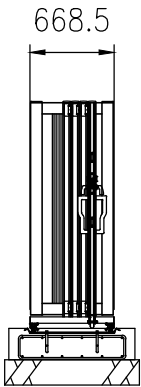


全閉時

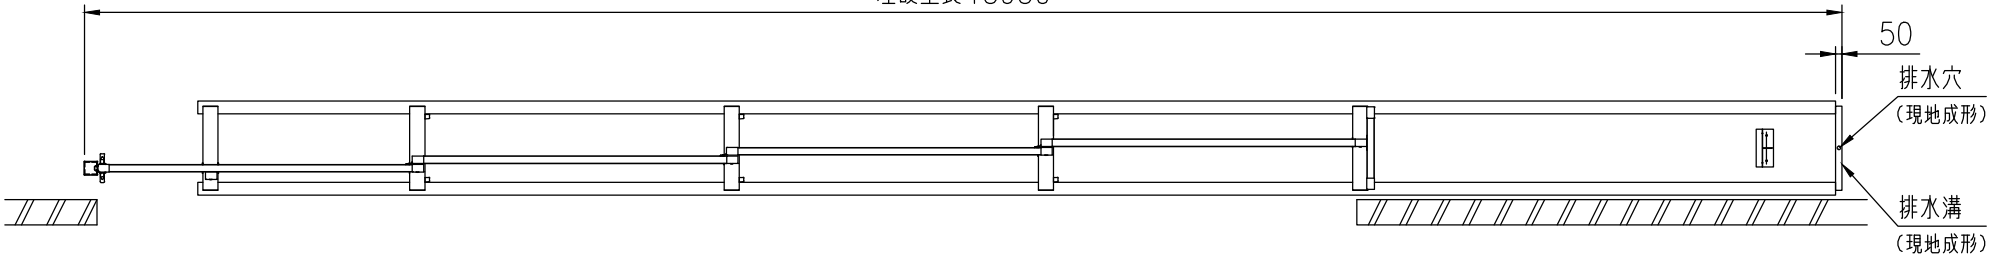


A-A矢視図

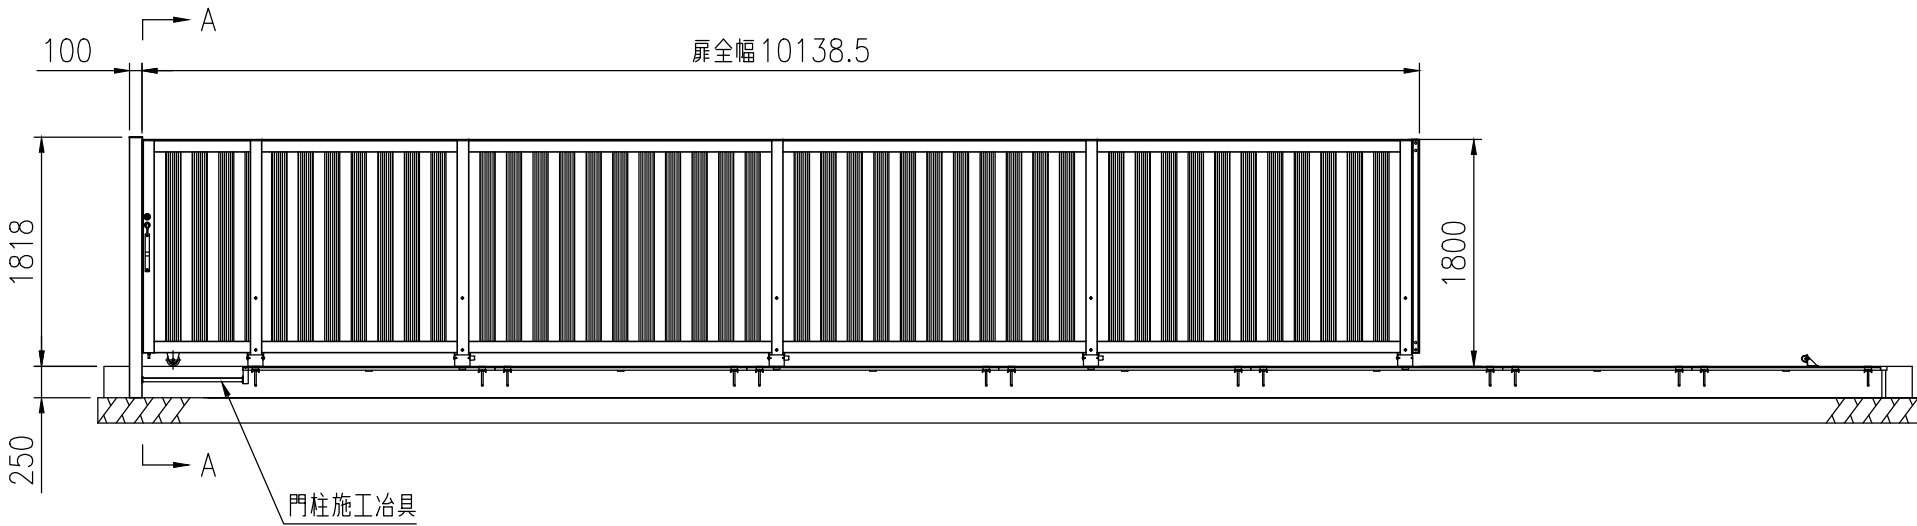

： 格子部

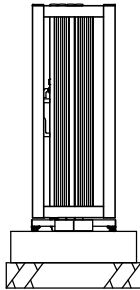

敷地内

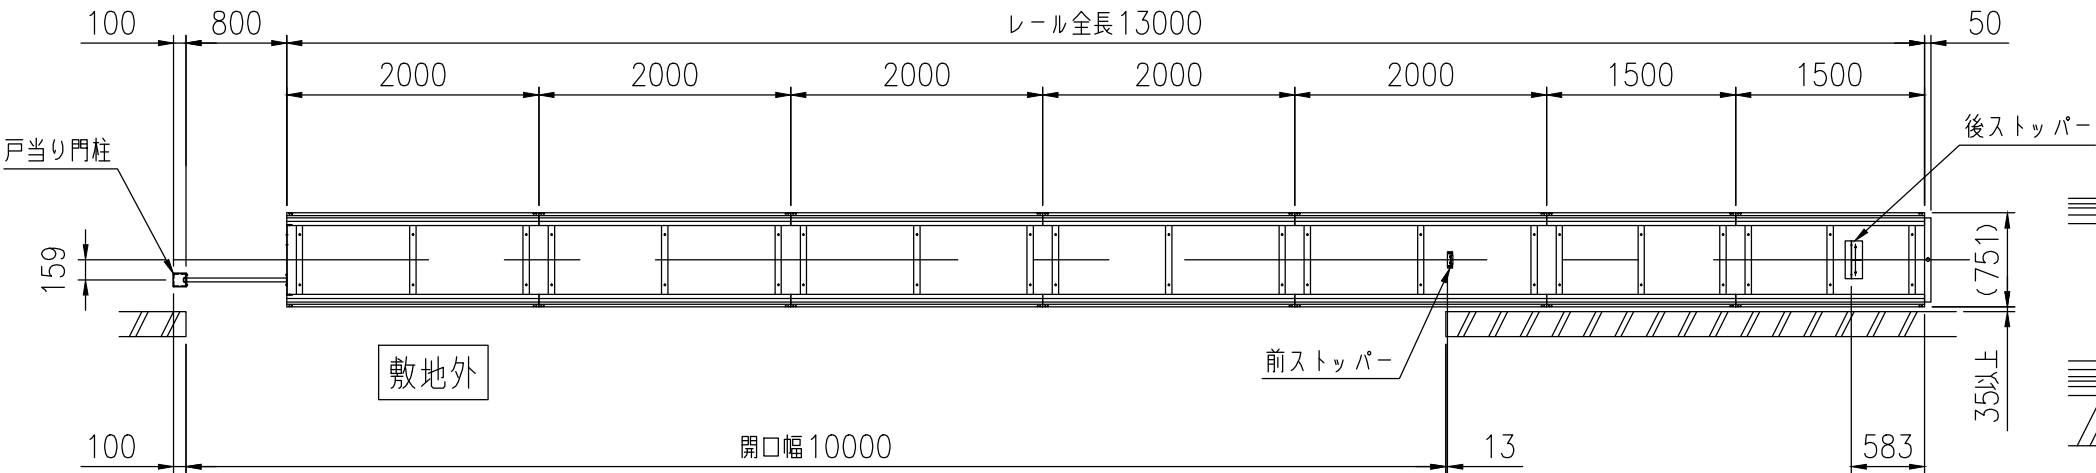

埋設図

