品　　種	木目調縦格子ﾌｪﾝｽ（ETW−1H）
タ イ プ	2型 ｼﾘﾝﾀﾞｰ錠門扉DA 右錠
品　　番	H3000
幅	2290（両開）
図面番号	KFTH04030

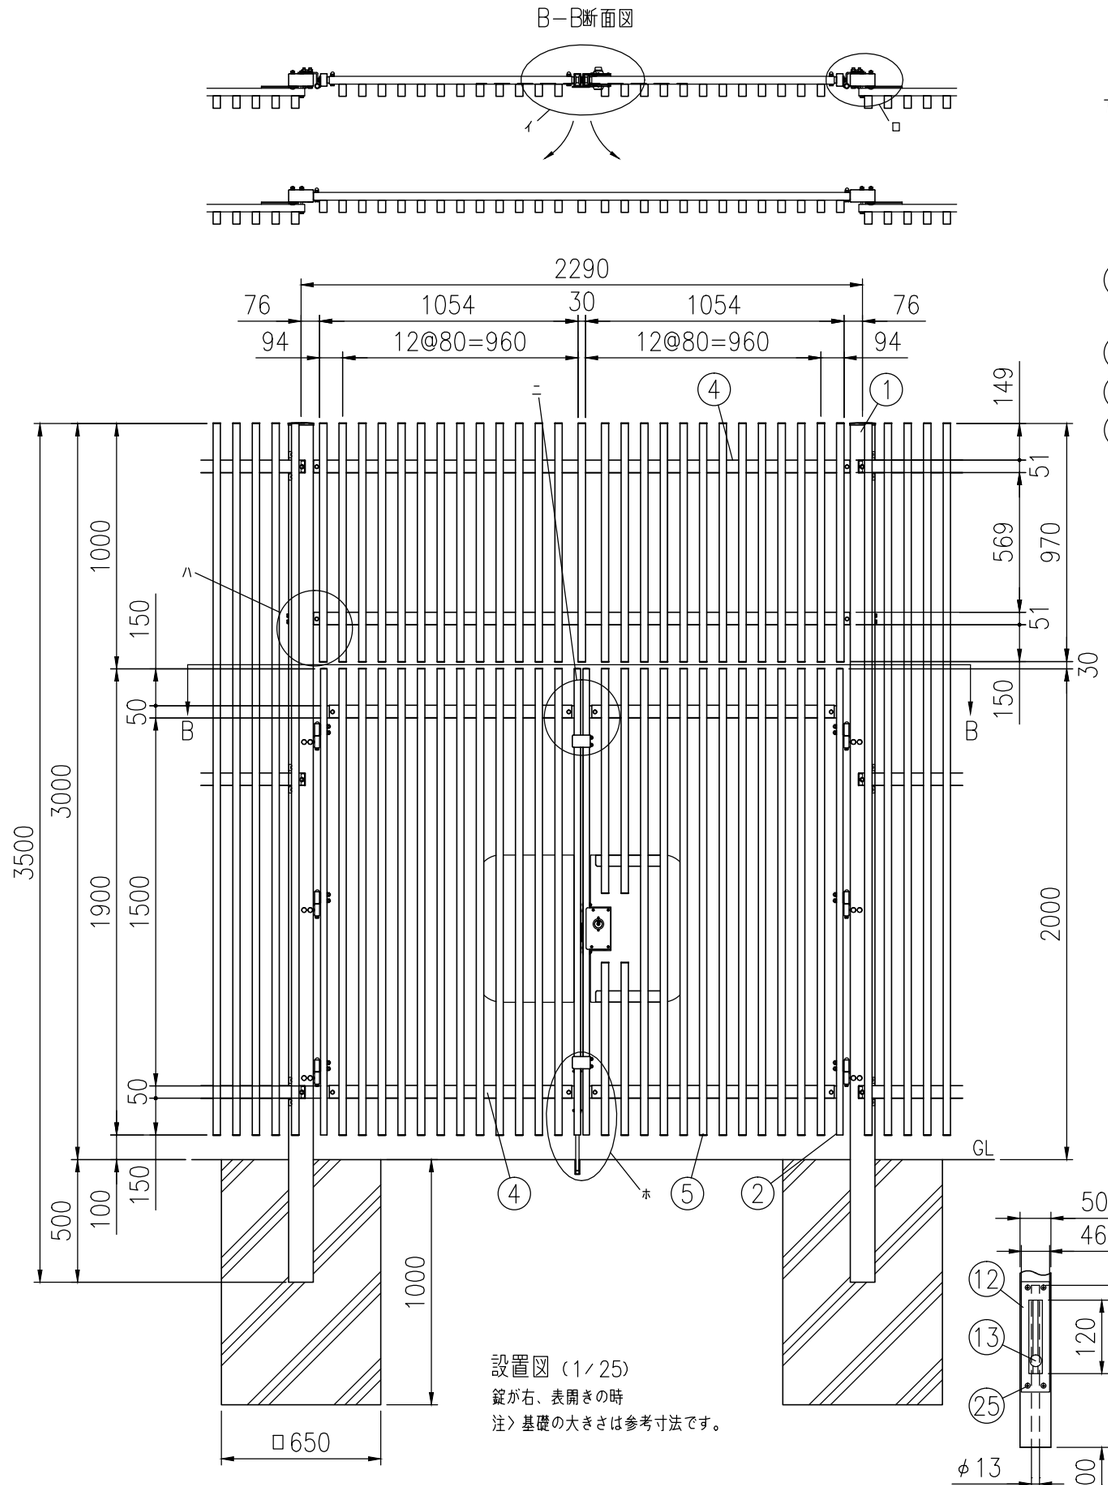

設置図（1／25）
錠が右、表開きの時
注）基礎の大きさは参考寸法です。

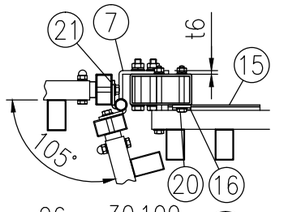

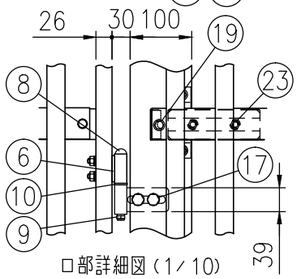

ロ部詳細図（1／10）

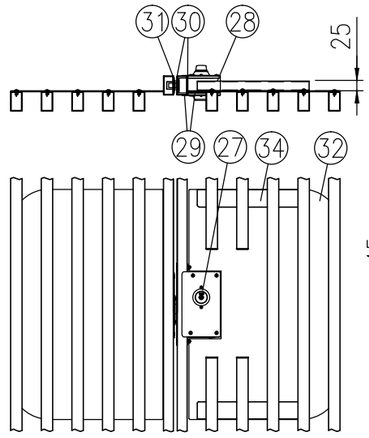

（表）

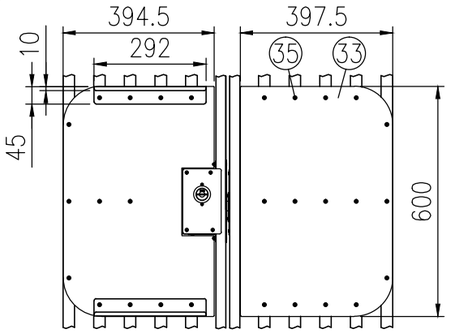

（裏）

イ部詳細図（1／16）

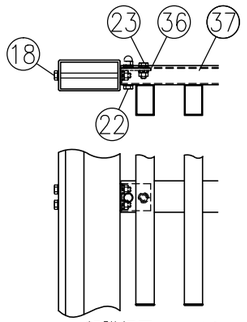

ハ部詳細図（1／10）

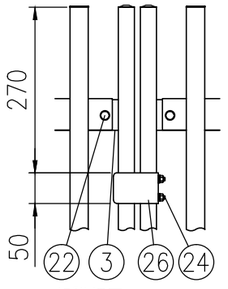

ニ部詳細図（1／10）

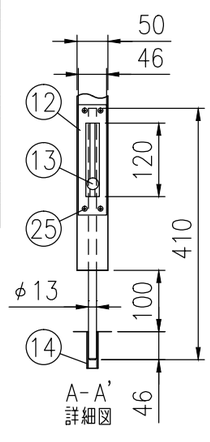

A-A’
詳細図

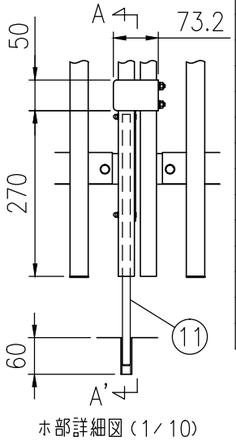

ホ部詳細図（1／10）

部番	部材名	形　格（mm）	材　　質	摘　　要
1	吊 門 柱	□100×50×t3.2	STKR400	静電粉体塗装（下地亜鉛めっき）
2	門扉縦枠	□50×26×t1.6	STKM11A相当	〃
3	門扉横枠	□50×26×t1.6	〃	〃
4	横　　桟	t1.6	SGH	〃
5	格　　子	□50×30×t1.2	A6063S−T5	陽極酸化複合被膜＋シート材
6	ヒ ジ ツ ボ	t4.5、φ20	SPHC	静電粉体塗装（下地亜鉛めっき）
7	ヒ ン ジ	t6、φ20	〃	〃
8	ヒンジ芯棒	φ12	−	溶融亜鉛めっき
9	割 ピ ン	4×20	ステンレス	−
10	座　　金	12	黄銅	
11	落 し 棒	φ13	SGD	溶融亜鉛めっき
12	落し棒プレート	t4	SPHC	〃
13	落し棒ストッパー	−	ステンレス	−
14	受 パ イ プ	−	PVC	−
15	スライド金具	t3.2	SGMH400相当	静電粉体塗装（下地亜鉛めっき）
16	スライド受け金具	t4.5	〃	〃
17	六 角 ボ ル ト	M10×75	4.6相当	溶融亜鉛めっき
18	〃	M8×120	〃	〃
19	〃	M8×100	〃	〃
20	〃	M8×70	〃	〃
21	〃	M8×45	〃	〃
22	〃	M8×40	〃	〃
23	〃	M8×20	〃	〃
24	トラス小ネジ	M6×40	ステンレス	−
25	皿小ネジ	M4×35	ステンレス	−
26	戸当りプレート	t3.2	SGH	静電粉体塗装（下地亜鉛めっき）
27	シリンダー錠	DAシリーズ	−	美和ロック製
28	シリンダー錠ケース	t1.0	SGH	静電粉体塗装（下地亜鉛めっき）
29	ボックスプレート	t1.0、t6.0	〃	〃
30	ボックススペーサー	t1.6	〃	〃
31	受側プレート	t2.3	〃	〃
32	錠プレート（錠側）	t3.0	ポリカーボネート	−
33	錠プレート（受側）	〃	〃	−
34	錠前部 横桟	t1.6	SGH	静電粉体塗装（下地亜鉛めっき）
35	ピアス バンワッシャー	M5×19	ステンレス	−
36	門 扉 金 具	t3.2	SGH	静電粉体塗装（下地亜鉛めっき）
37	網 囲 用 胴 縁	t1.6	〃	〃

（注）商品仕様は改良のため、予告なく変更することがあります。

特記事項：シリンダー錠は、現地手配となります。
シリンダー錠（美和ロック製）DAシリーズをご購入ください。（バックセット64mm、扉厚50mm）
空錠の場合は、別途ダミーシリンダーをご購入ください。