


品 種	G0
タ イ プ	門扉（両開）N
品 番	# 1800
幅	3000
図面番号	KEMH00227B

外開き、両面施錠、内落し棒

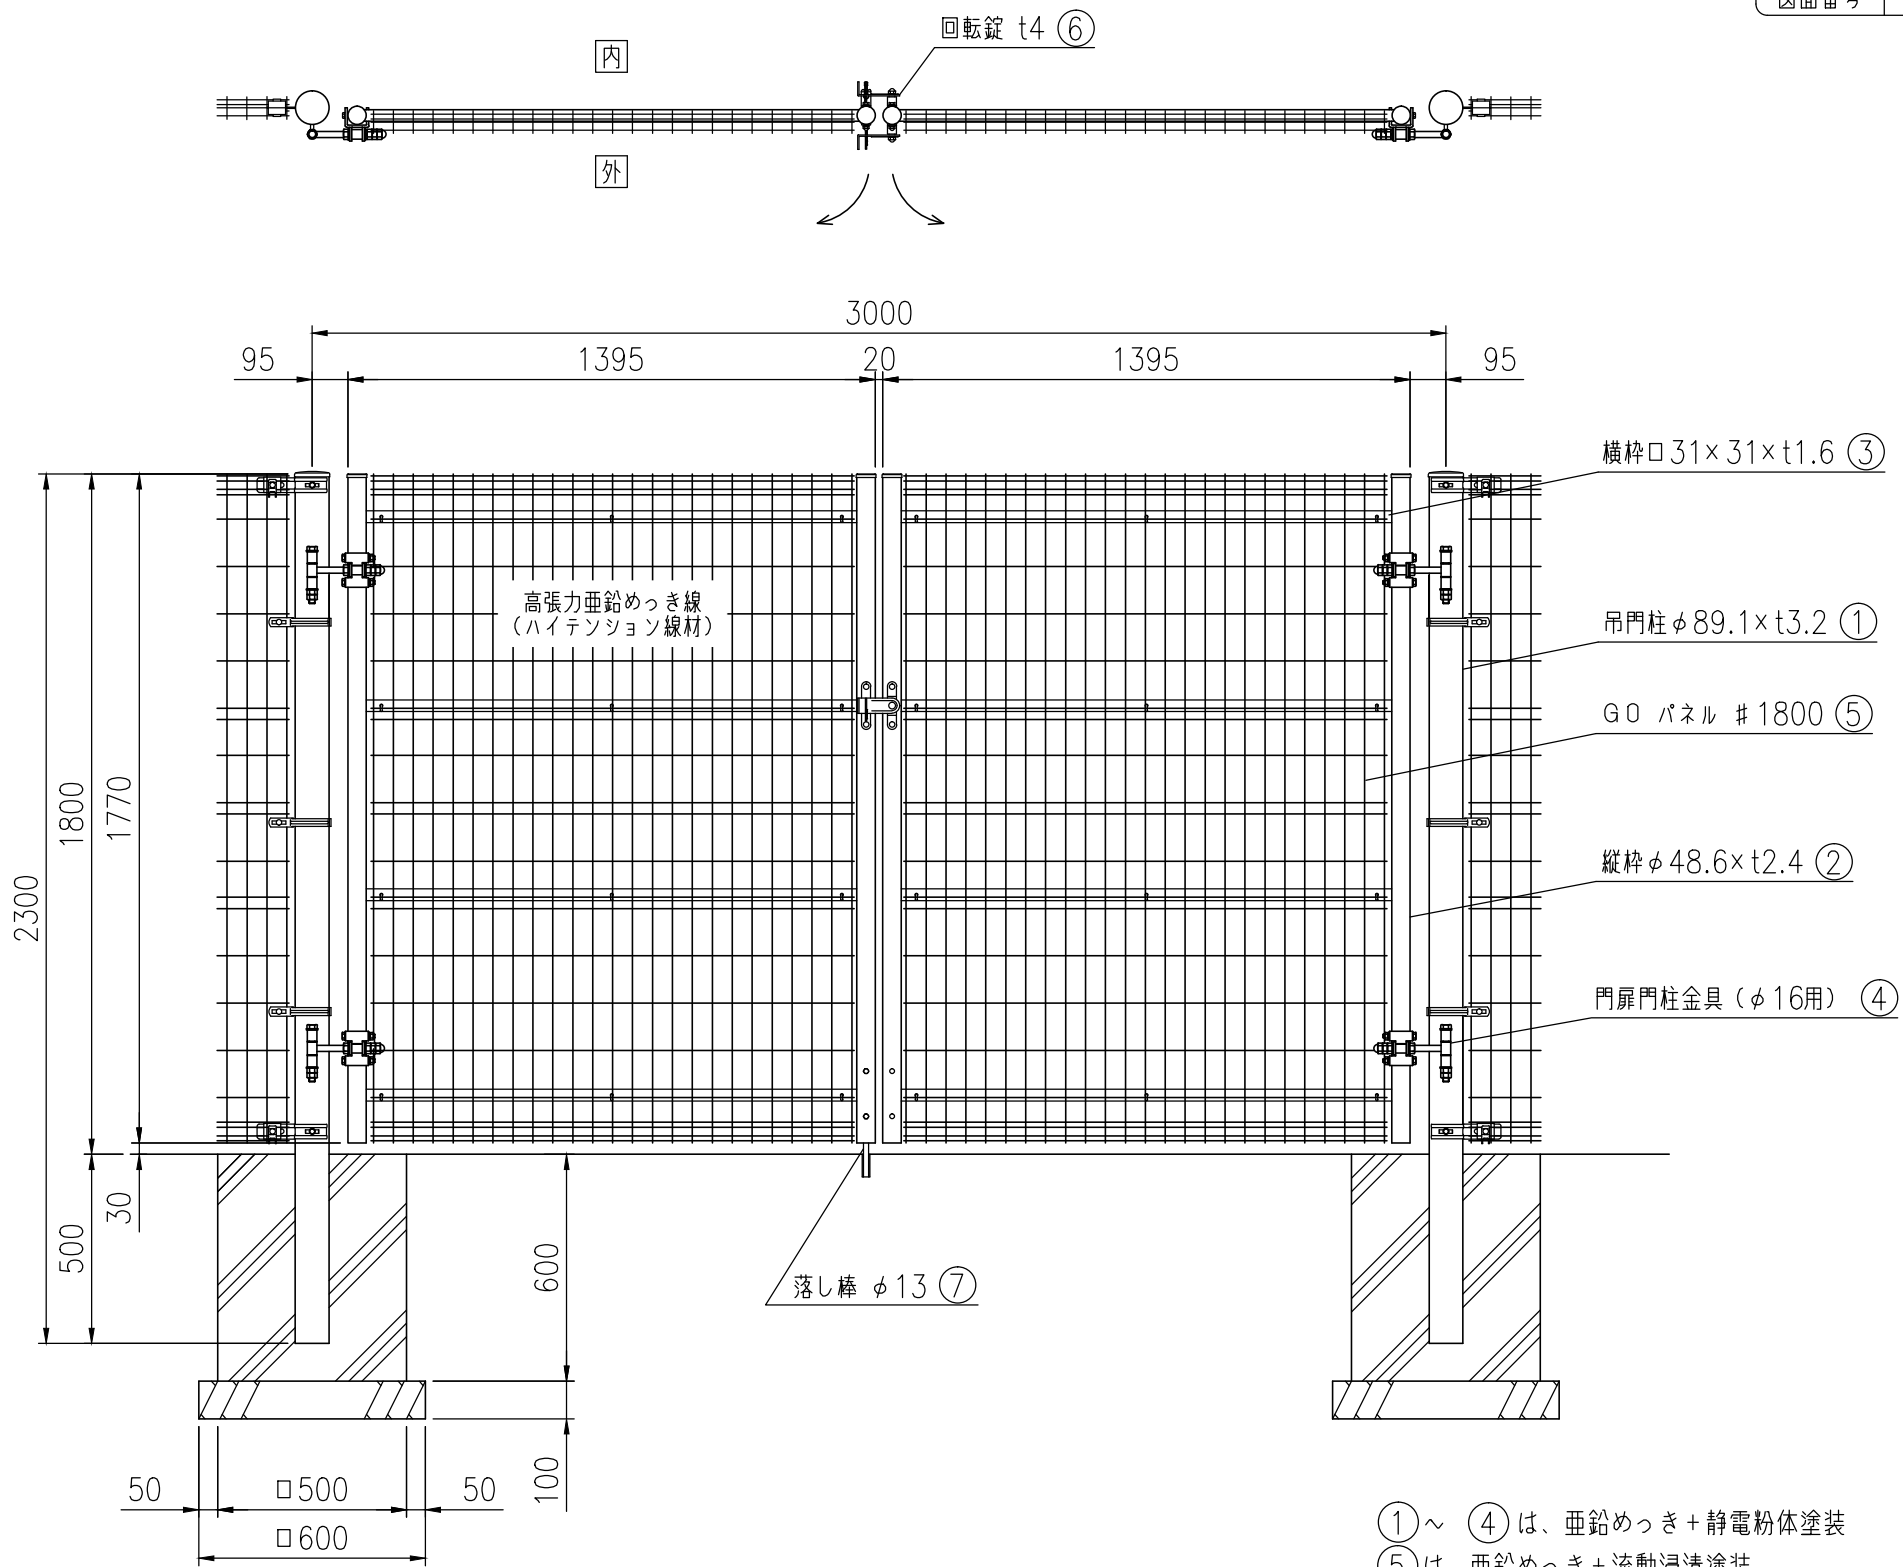

組立図 (1/20)
基礎の大きさは、参考寸法です。

- ①～④は、亜鉛めっき+静電粉体塗装
⑤は、亜鉛めっき+流動浸漬塗装
⑥は、ステンレス
⑦は、溶融亜鉛めっき