品　種	G0
タイプ	門扉（両開）
品　番	#2000
幅	5000
図面番号	KEMH00683A

外開き、外貫抜、内落し棒

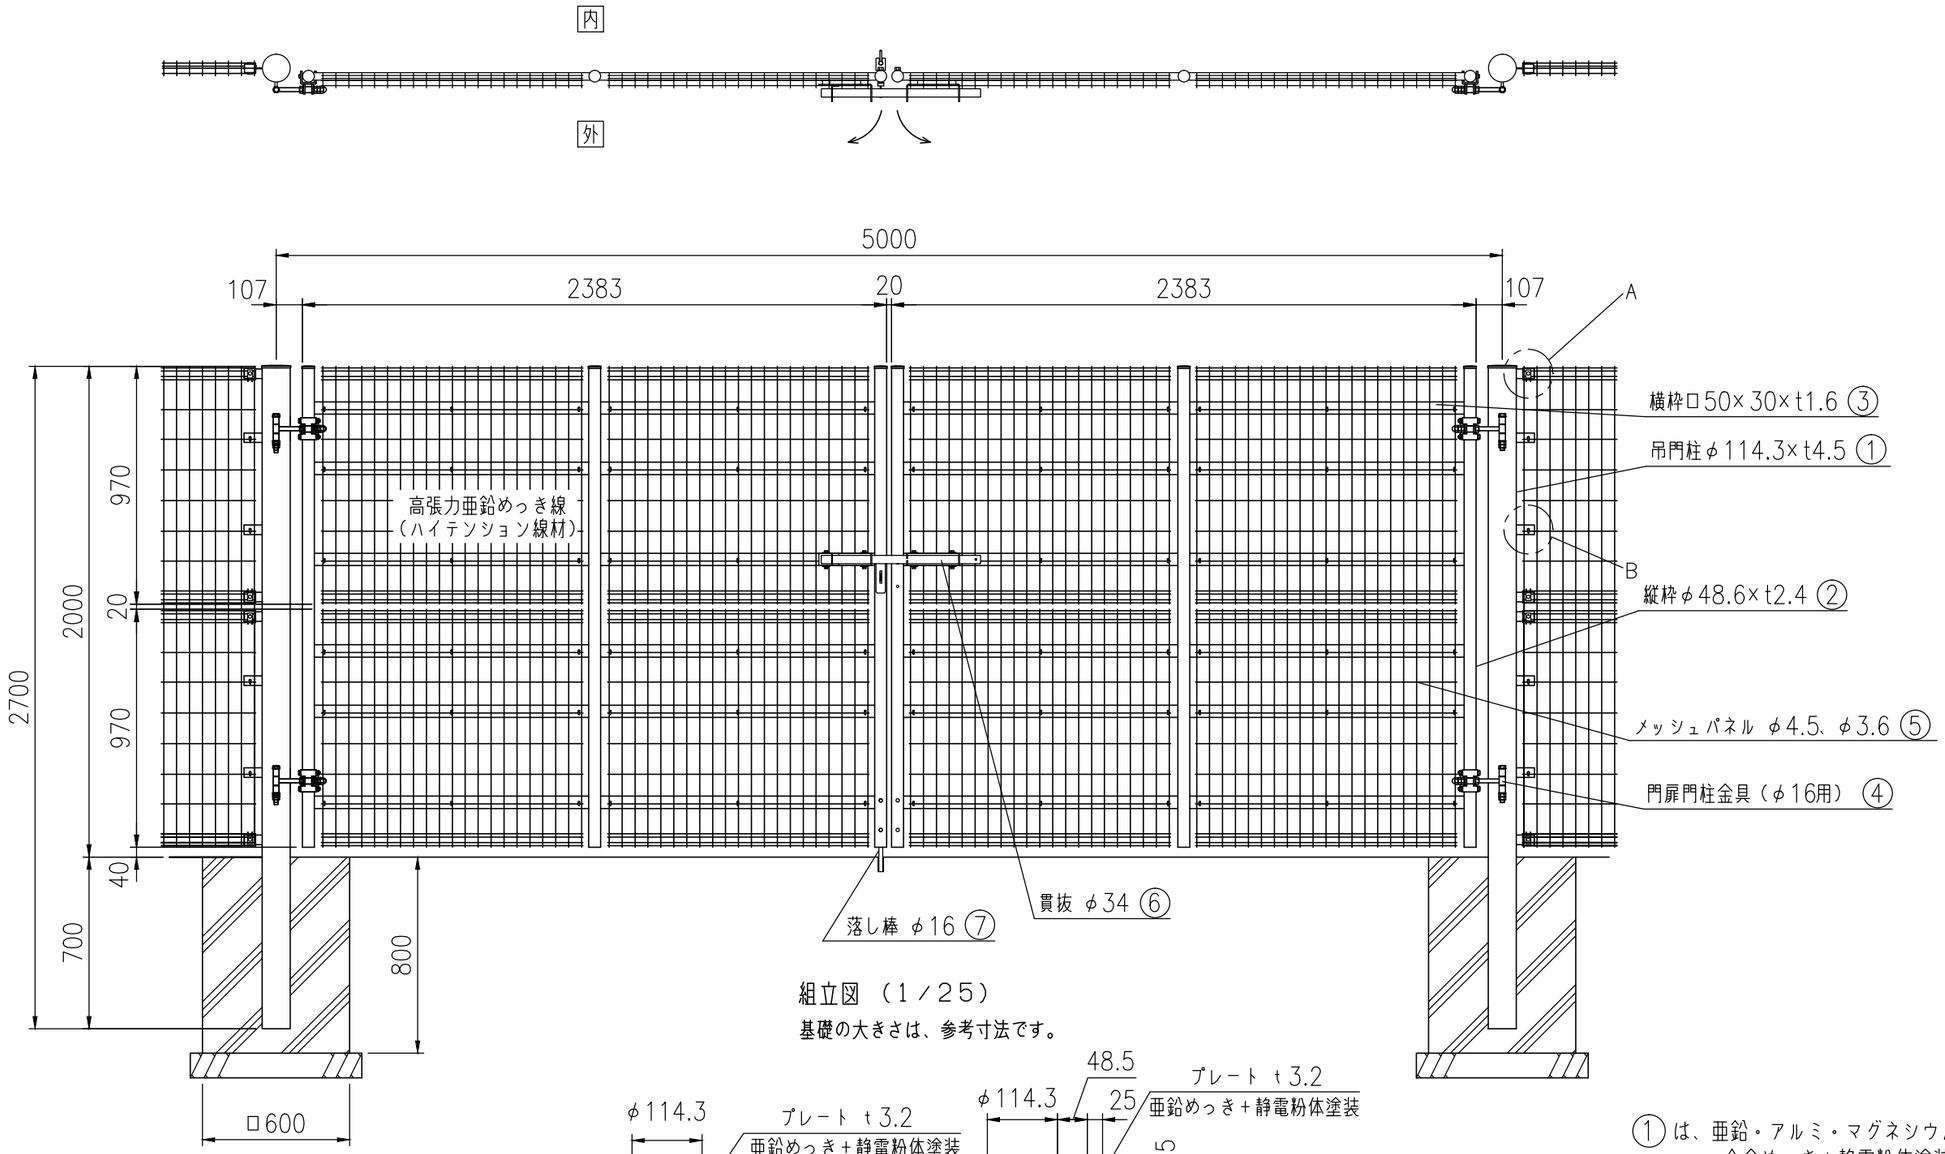

組立図 （1／25）

基礎の大きさは、参考寸法です。

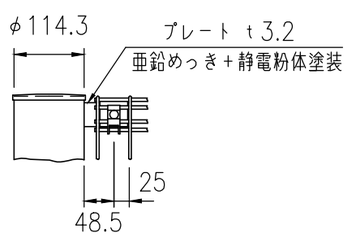

A部詳細図 （1／10）

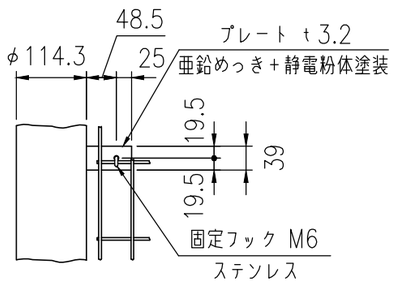

B部詳細図 （1／10）

①は、亜鉛・アルミ・マグネシウム合金めっき＋静電粉体塗装

②～④は、亜鉛めっき＋静電粉体塗装

⑤は、亜鉛めっき＋流動浸漬塗装

⑥～⑦は、溶融亜鉛めっき