


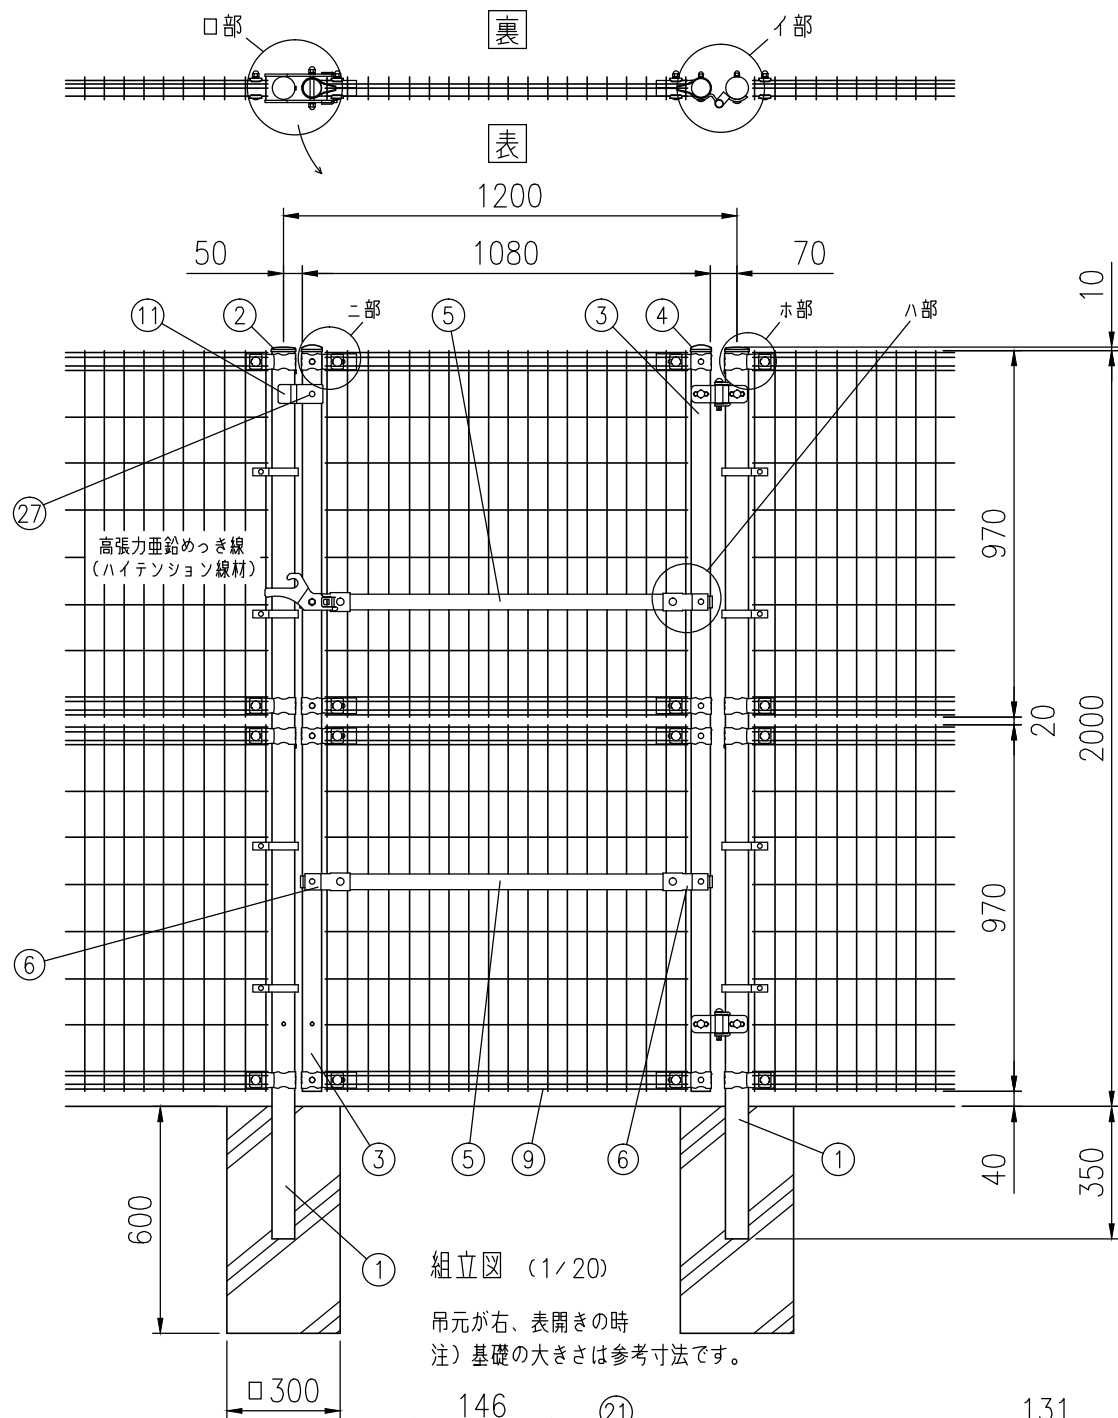

二部詳細図 (1/8)

ホ部詳細図 (1/8)

ハ部詳細図 (1/5)

イ部詳細図 (1/5)

ロ部詳細図 (1/5)

品 種	MG0
タ イ プ	門扉 (片開)
品 番	# 2000
幅	1200
図面番号	KEMH005143※ 3

部番	部 材 名	形 格 (mm)	材 質	摘 要
1	門 柱	φ 60.5×t3.2	STK400	静電粉体塗装 (下地 亜鉛・アルミ・マグネシウム合金めっき)
2	門柱キャップ	t1.6	SPCC	〃
3	門 扉 縦 枠	φ 50.8×t1.6	STK400	〃
4	縦枠キャップ	t1.6	SPCC	〃
5	門 扉 横 枠	t1.6	SGH	静電粉体塗装 (下地亜鉛めっき)
6	横枠固定金具	〃	〃	〃
7	ヒ ジ ッ ボ	φ20	SPHC	※ 1 〃
8	支柱カバー (縦枠用)	t2.3	SGH	〃
9	メッシュパネル	φ 3.6、φ 4.5	亜鉛めっき鉄線	流動浸漬塗装 (下地亜鉛めっき)
10	錠 掛 金 具	t6	SPHC	樹脂コート被覆 (下地亜鉛めっき)
11	戸当たりプレート	t3.2	SGH	静電粉体塗装 (下地亜鉛めっき)
12	錠 受 金 具	t3.2	SGH	静電粉体塗装 (下地亜鉛めっき)
13	回 転 軸	φ10	S45C	熔融亜鉛めっき
14	ヒ ン ジ	t6	SPHC	※ 1 静電粉体塗装 (下地亜鉛めっき)
15	六角袋ナット	M10	4.6相当	熔融亜鉛めっき
16	ヒ ン ジ 芯 棒	φ12	SGD	〃
17	割 り ビ ン	4×20	ステンレス	〃
18	座 金	呼び径 12	黄銅	〃
19	パネル取付金具	t2.3	SGH	静電粉体塗装 (下地亜鉛めっき)
20	支柱カバー (門柱用)	t2.3	〃	〃
21	押 え 金 具	t3.2	〃	〃
22	樹脂フッシャー	t1.6	ナイロン	〃
23	門 柱 端 末 金 具	t2.3	SGH	静電粉体塗装 (下地亜鉛めっき)
24	取 付 ボ ル ト	M8×80	4.6相当	熔融亜鉛めっき
25	〃	M8×70	〃	〃
26	〃	M8×45	〃	〃
27	〃	M8×67	〃	〃
28	〃	M8×40	〃	〃
29	〃	M10×67.5	〃	〃
30	〃	M10×70	〃	〃

(注) ※ 1は特注色: グレイ 35の場合、熔融亜鉛めっき品とする。
(注) 商品仕様は改良のため、予告なく変更することがあります。