


品 種	G0-S
タ イ プ	門扉（両開）
品 番	# 1000
幅	2000
図面番号	KEMH01756



外開き、回転錠、外落し棒

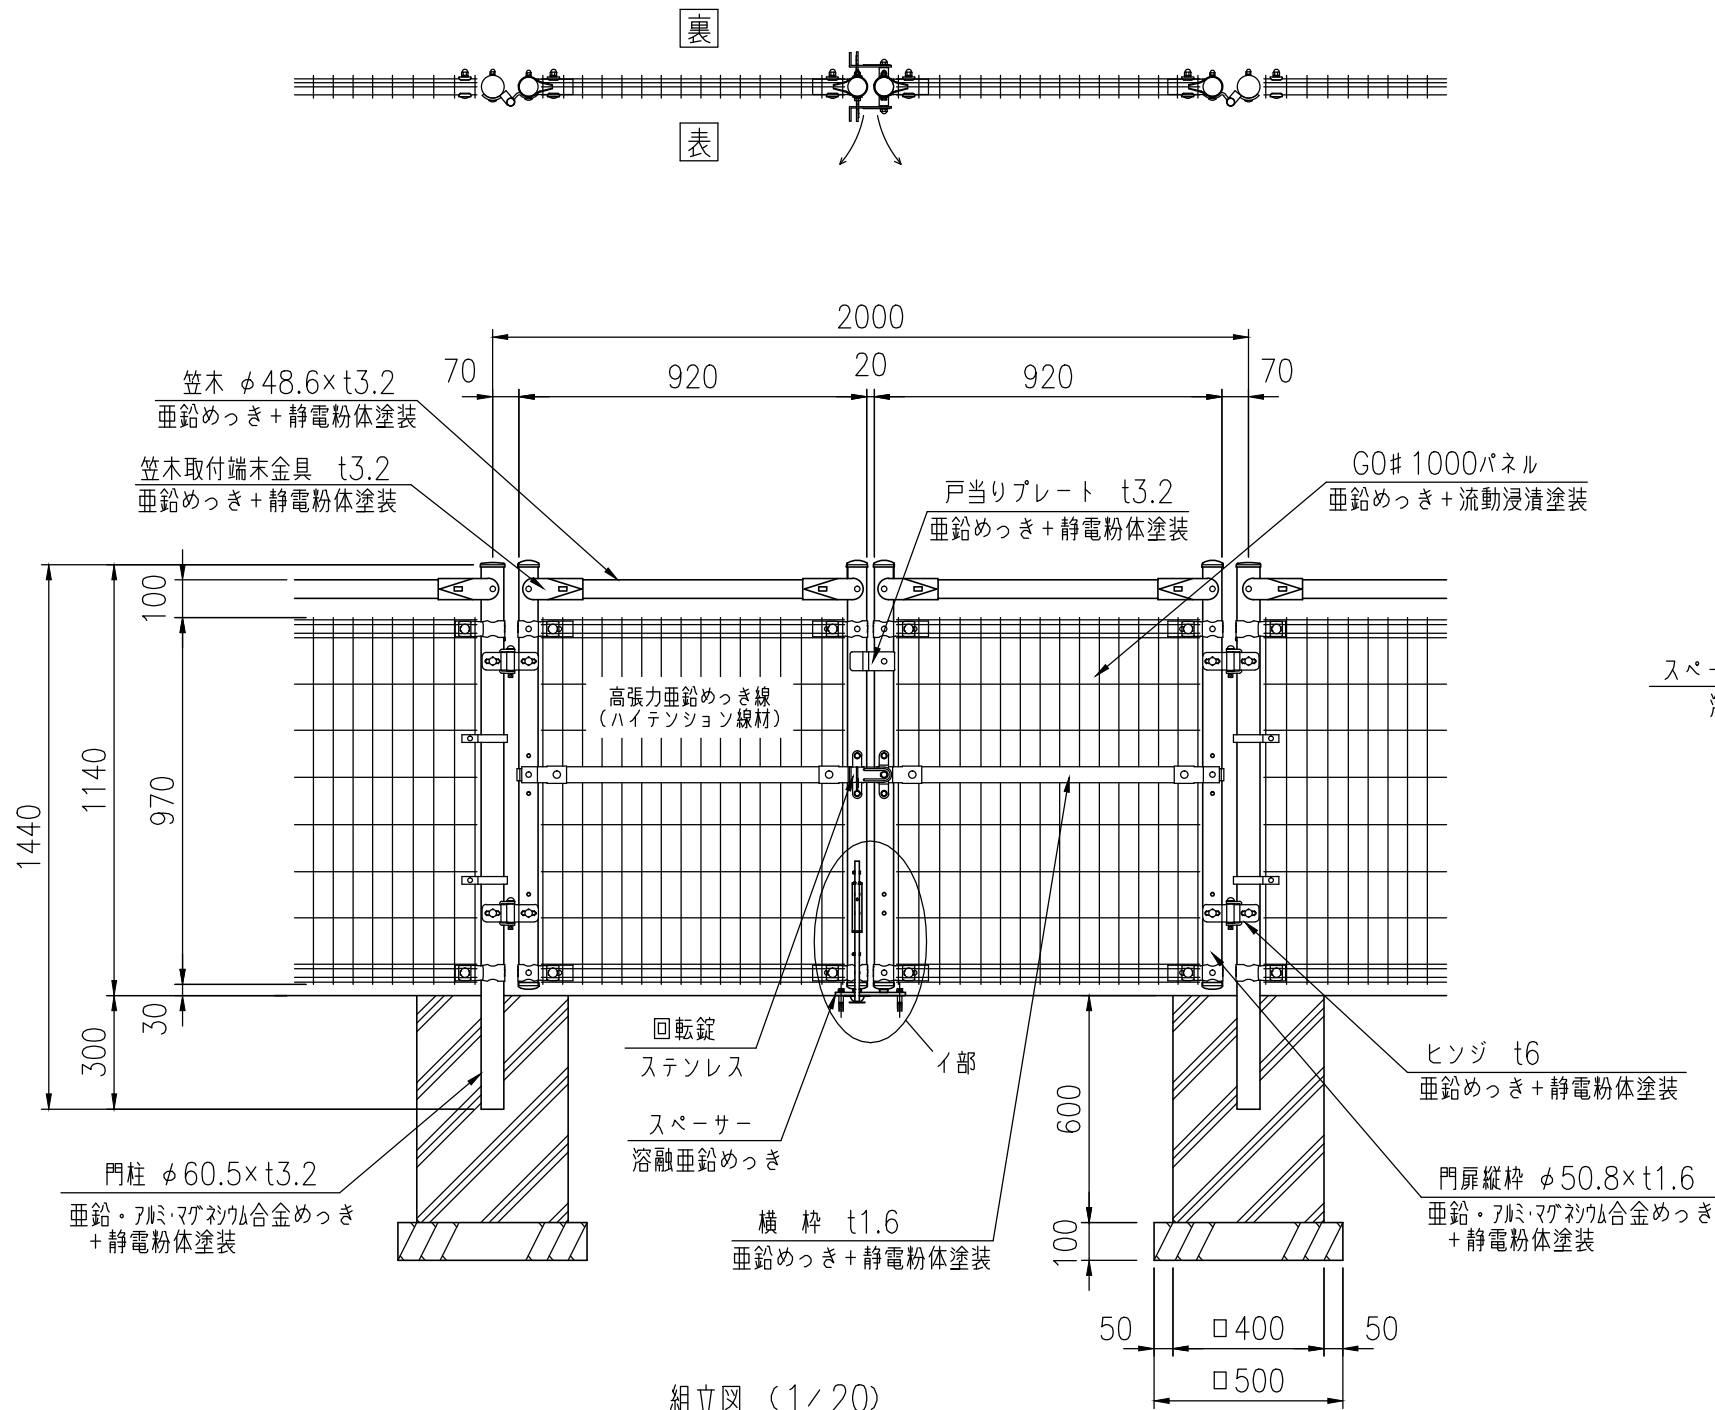

組立図 (1/20)

注) 基礎の大きさは参考寸法です。


注) 冬期積雪時に使用の際は、扉開閉の妨げにならない様
開閉範囲において除雪を行ってください。

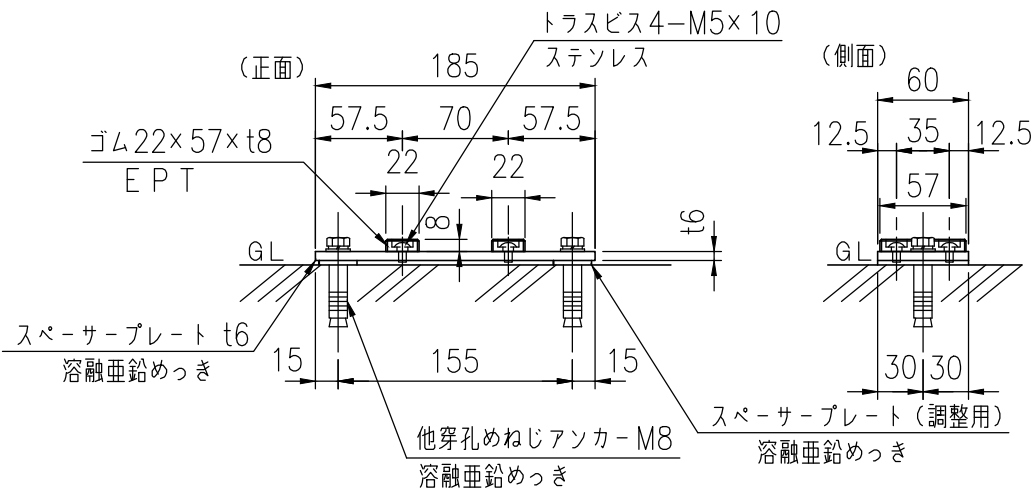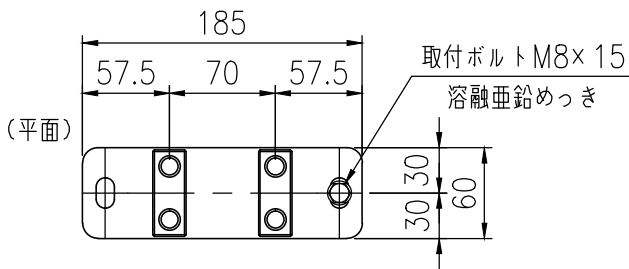

スパース設置詳細図 (1/5)

注) スパースプレートにて高さ調整のこと。

※ スパースは、冬期のみ使用しその他の期間は取り外して保管する。

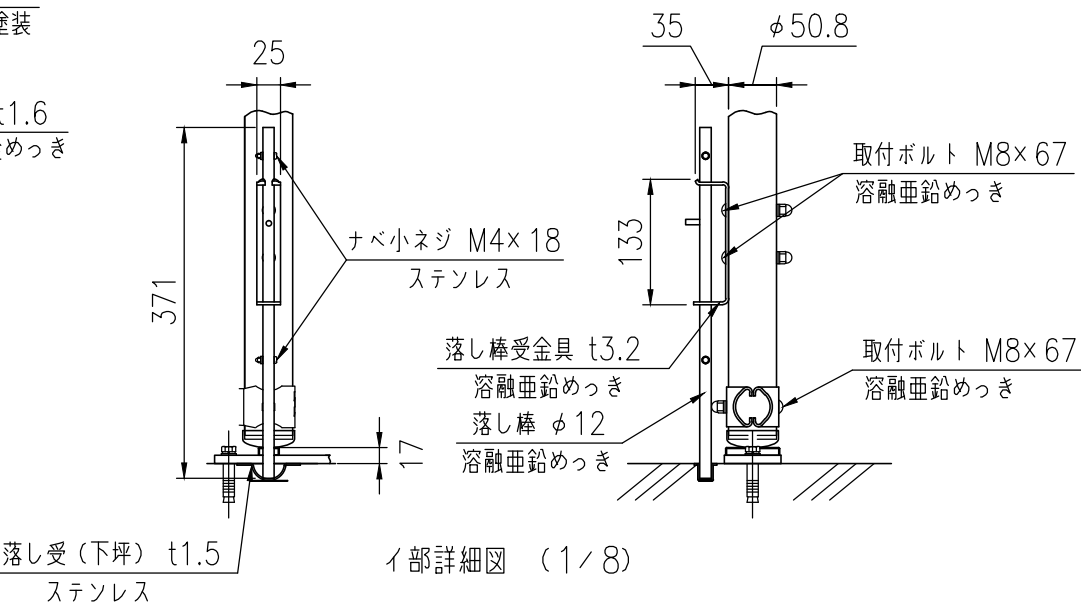

I部詳細図 (1/8)